



Folytatás az 1 számú rajzon!

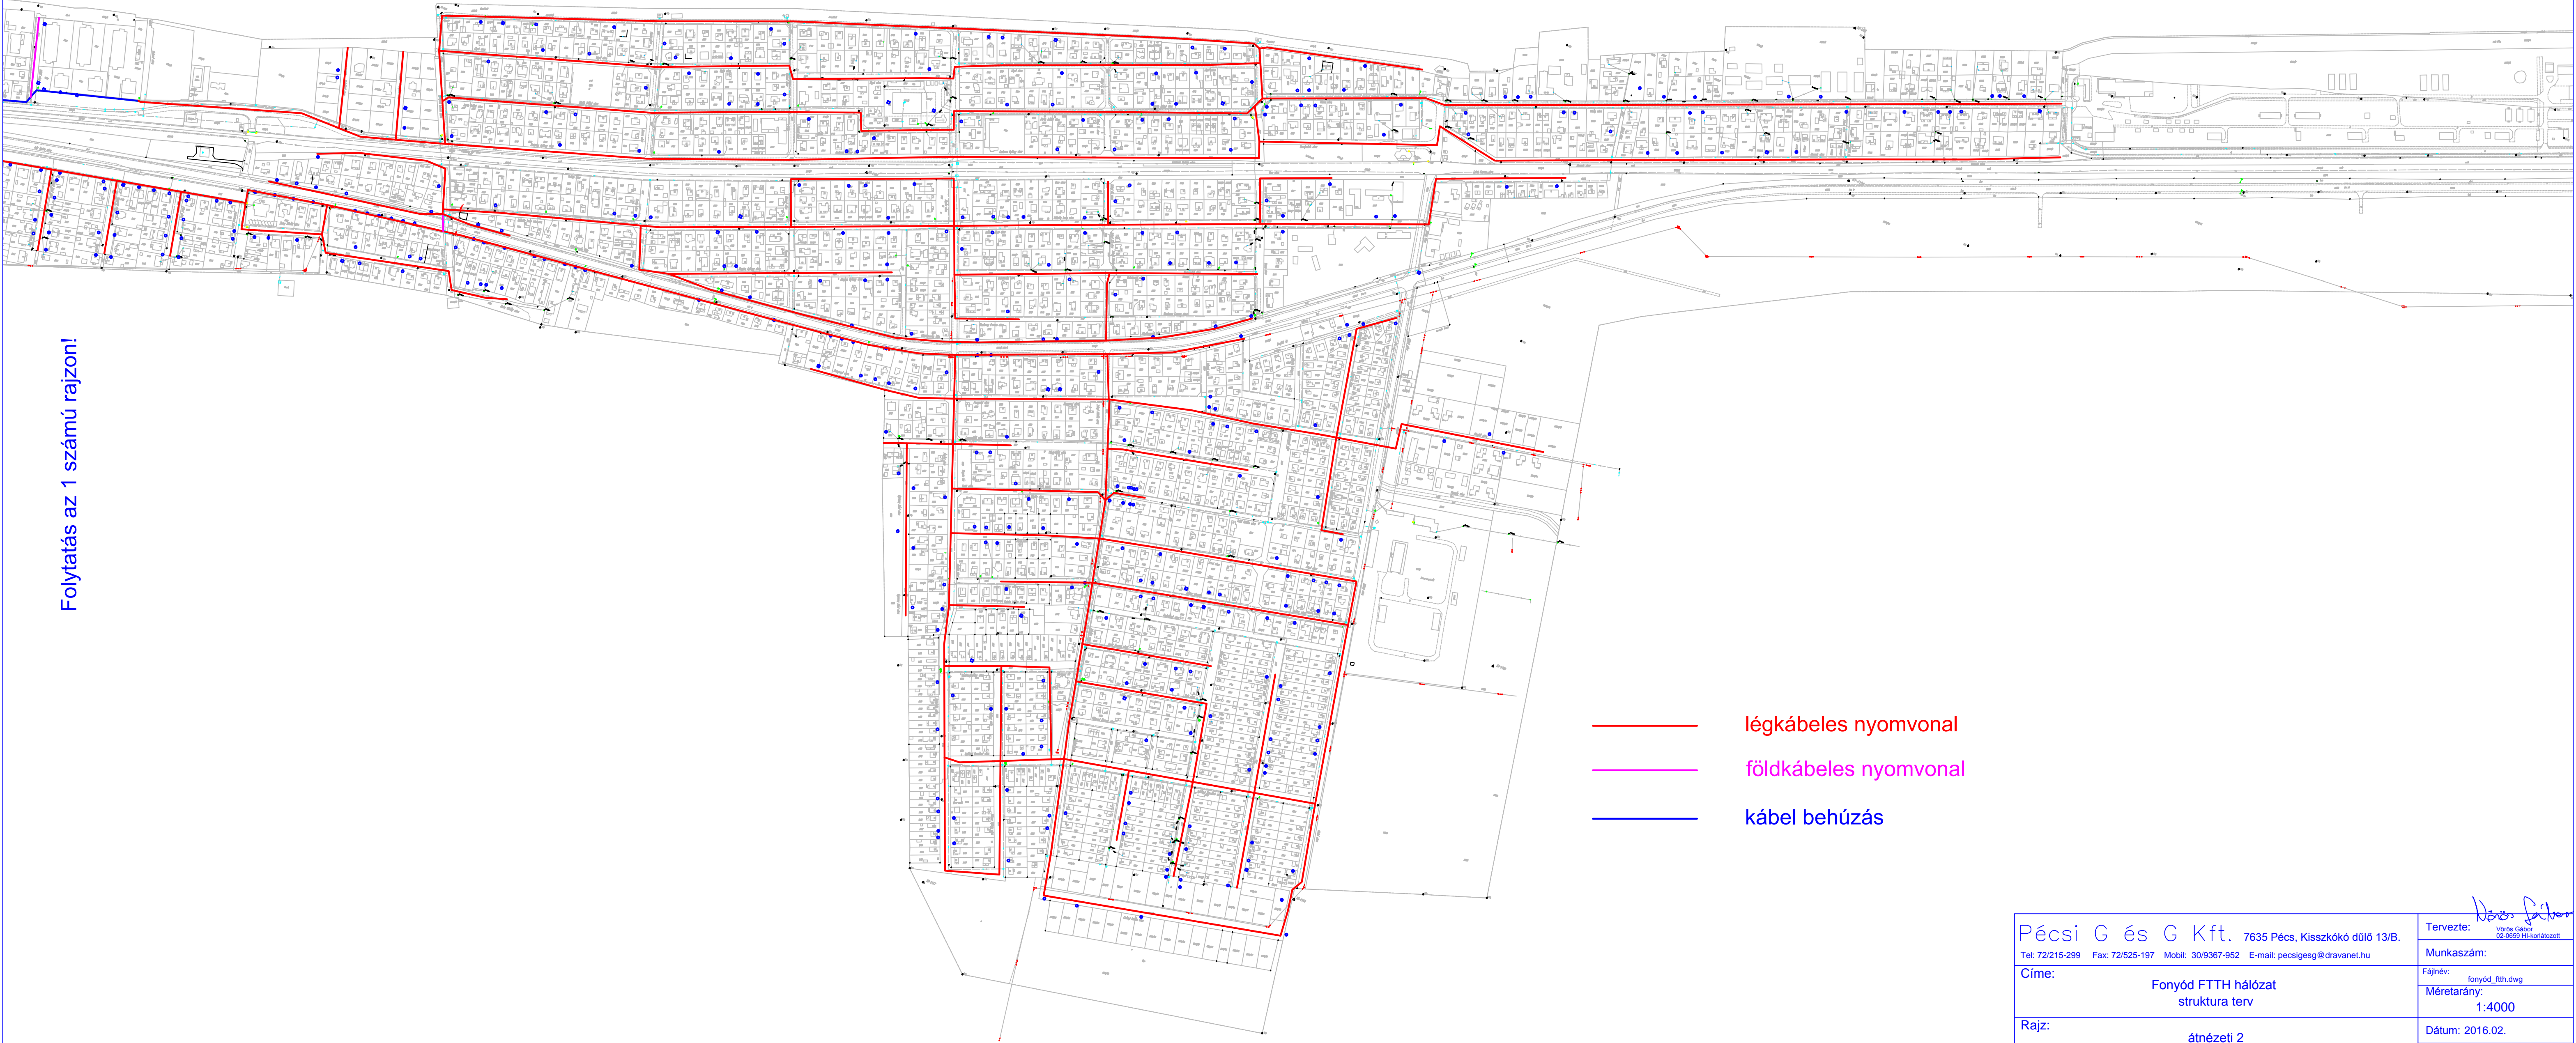

- légkábeles nyomvonal
- földkábeles nyomvonal
- kábel behúzás

Pécsi G és G Kft. 7635 Pécs, Kisszkókó dűlő 13/B. Tel: 72/215-299 Fax: 72/525-197 Mobil: 30/9367-952 E-mail: pecsigesg@dravanet.hu		Tervezte:  Vörös Gábor GS-0959 10-korlatozott
Címe: Fonyód FTTH hálózat struktura terv		Munkaszám:
Rajz: átnézeti 2		Fajlnév: fonyod_ftth.dwg Méretarány: 1:4000 Dátum: 2016.02. Rajzsám: 2