




Új bővítési rész: földszint, emelet, tetőter

ÉSZAKI HOMLOKZAT M=1:100
(József utcai homlokzat tanulmány)


Új bővítési rész: földszint, emelet, tetőtér
3 x 8 vendégazoba közlekedőkkel lépcsőházzal

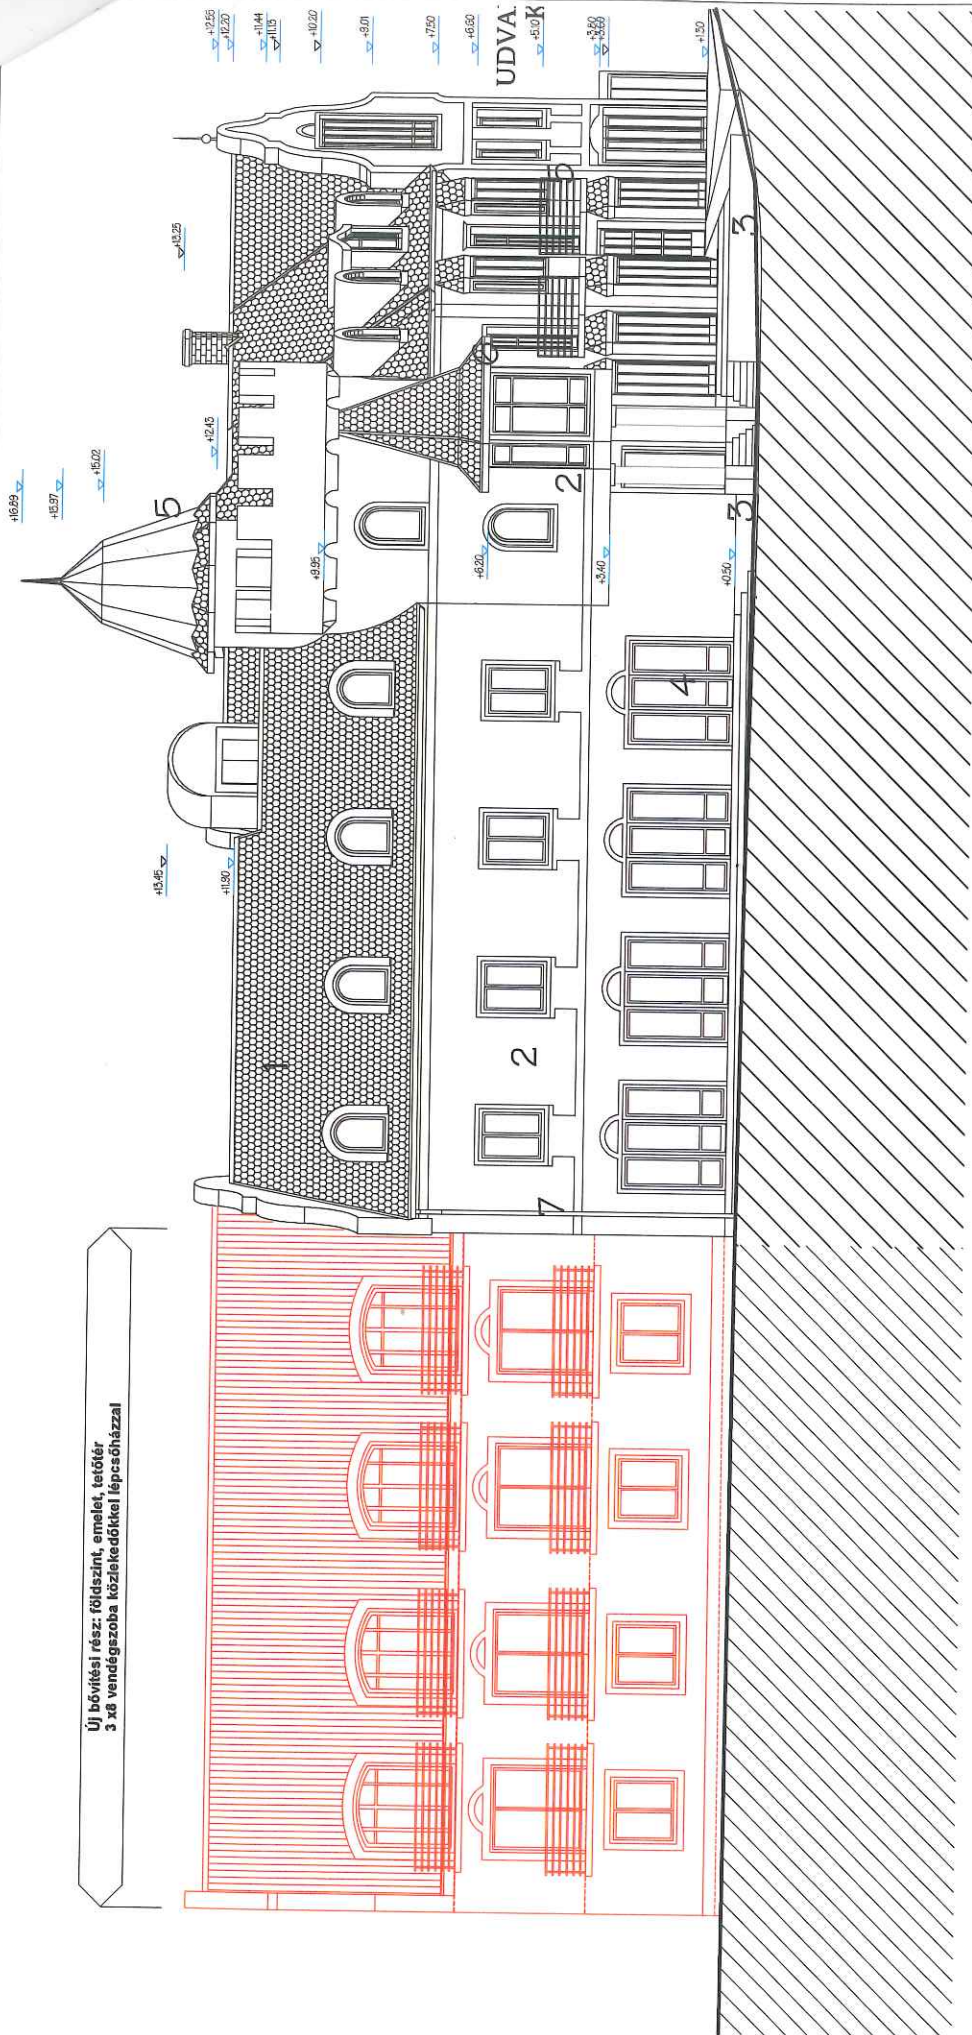

BÓLYTERV Kft. 7754 Boly, Hécsik tere 1. Tel./Fax.: 69/369-757 e-mail: bolyterv@boly.hu	Beruházó megnevezése: Hotel Balaton Kft. Beruházó székhelye: 8640 Fonyód Szent István u. 1. Beruházás tárgya: Meglévő szálláshely "Hotel Balaton" épület bővítés vendégazobákkal	
	Beruházás helye: 8640 Fonyód Szent István u. 1. hrsz.: 7320, 7321, 7322.	
	Terv megnevezése: TANULMÁNY TERV	
	Rajz megnevezése: KELETI HOMLOKZAT (Szent István utcai homlokzat)	
Választó: Wanner József 1. sz. 1-1-02-0233 TN sz: E/1-02-0233	Dátum: 2017 március Lépék: M=1:100 Rajzszám: T-3	

KELETI HOMLOKZAT M=1:100
(Szent István utcai homlokzat tanulmány)

