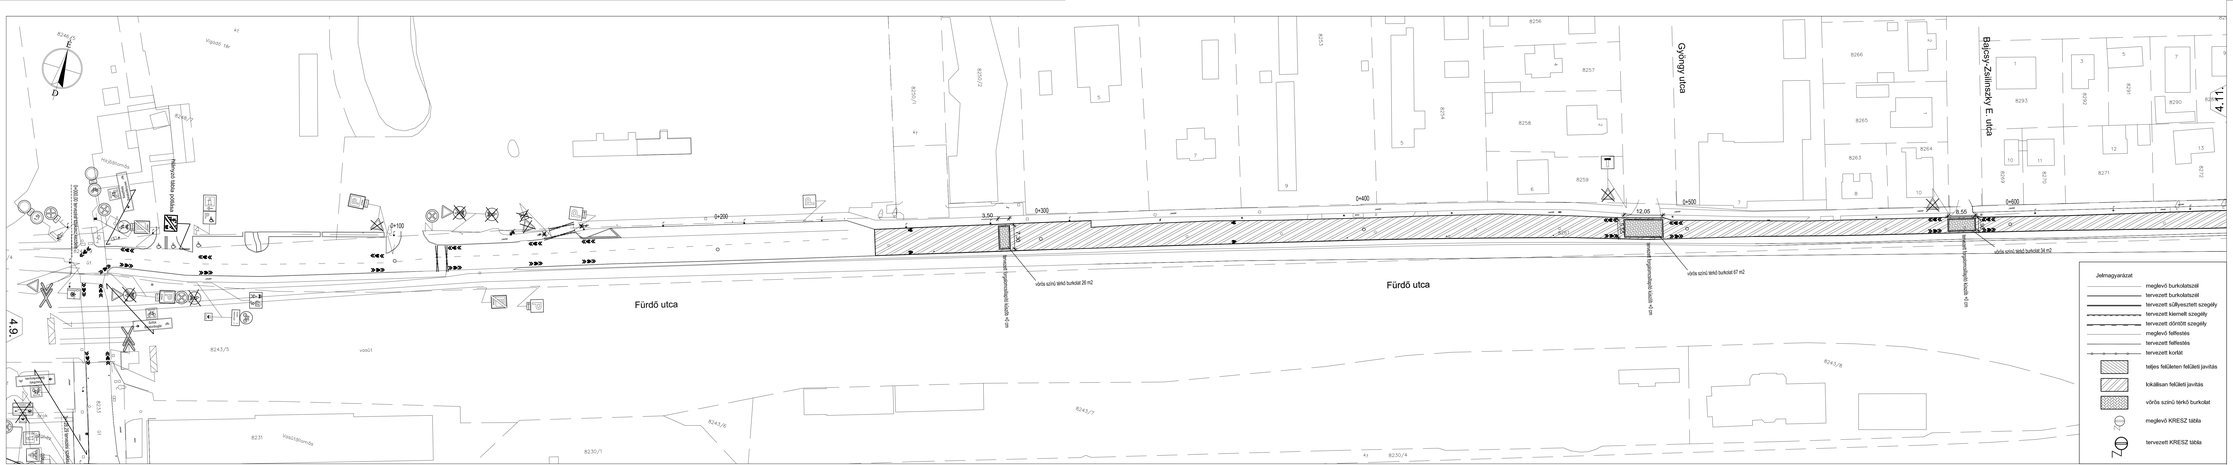

Balatoni Bringakör kerékpáros útvonal

Balatonboglár–Balatonszentgyörgy közúti kerékpárforgalmi létesítmények tervezése

HIV: **B004.09**

Megrendelő: NEMZETI INFRASTRUKTÚRA FEJLESZTŐ ZRT.

A terv adatai EOV rendszerben vannak és EOMA alapadatra vonatkoznak.

Tervezők konzorciuma: FŐMTERV Zrt. - UNITEF'83 Zrt. - TURA-Terv Kft. - Via Futura Kft. KONZORCIUM

Konzorciumi vezető: FŐMTERV Mérnöki Tervező Zrt.
1095 Budapest, Mester utca 56-58.
Tel.: +36-1-324-9000, Telefax: +36-1-324-9100
E-mail: fomterv@fomterv.hu, www.fomterv.hu

Konzorciumi tag: UNITEF'83 Műszaki Tervező és Fejlesztő Zrt.
Levélcím: 1119 Budapest, Rimaszombat tér 12.
Tel.: +36-1-205-6120, Telefax: +36-1-205-6121
E-mail: unitef@unitef.hu, www.unitef.hu

Tervszám: **11.17.094**

Építő-mérnök jogosult: Kaszherik Tibor — Közlekedésmérnök jogosult: Takács Miklós
Közlekedésmérnök jogosult: Schulek János — Közlekedésmérnök jogosult: Kovács Éva
Építő-mérnök jogosult: Szirbiák Róbert — Közlekedésmérnök jogosult: Rácz Tivadar
Közlekedésmérnök jogosult: Jancsik Péter — Közlekedésmérnök jogosult: Dada Zsolt

Tervszám: **2959**

Konzorciumi tag: TURA-Terv Mérnökiroda Kft.
1146 Budapest, Szántóföld u. 2/b.
Tel.: +36-1-422-0660, Telefax: +36-1-422-0661
E-mail: turaterv@turaterv.hu

Konzorciumi tag: via futura
mérnöki tervezésű és szolgáltató Kft.
Levélcím: 1111 Budapest, Bertalan L. u. 7.
Tel.: +36-1-436-0260, Telefax: +36-1-436-0268
E-mail: via.futura@viafutura.hu, www.viafutura.hu

Tervszám: **1560**

Építő-mérnök jogosult: Adorjáni Miklós — Közlekedésmérnök jogosult: Somogyvári Zsolt
Építő-mérnök jogosult: Bálgh Imre — Közlekedésmérnök jogosult: Kiss Hajdú Herbert
Építő-mérnök jogosult: Bauer András — Közlekedésmérnök jogosult: Lorinc Gyula
Építő-mérnök jogosult: Adorjáni Miklós — Közlekedésmérnök jogosult: Somogyvári Zsolt
Építő-mérnök jogosult: Bálgh Imre — Közlekedésmérnök jogosult: Kiss Hajdú Herbert

Tervszám: **1708**

Tervszám: **1560**

Szakmafelelős: TURA-Terv Mérnöki Iroda Kft.
1146 Budapest, Szántóföld u. 2/b.
Tel.: +36-1-422-0660, Telefax: +36-1-422-0661
E-mail: turaterv@turaterv.hu

Tervfázis: **ENGEDÉLYEZÉSI TERV**

Tervezők: Gáh Attila — Sáfrán Zoltán

Tervrészlet: **4.10. Helyszínrajz**

Tervezők: Bencsy Attila — Mészáros András

Szelvény: **Fonyód**

Tervezők: Somogyvári Zsolt — Pudlik Melinda

Létesítmény: **Kerékpáros útvonal 0+000-0+666.92**

2017. szeptember 25. — Méretarány: M=1:500 — **FO_10_C_04.10_K_V01**

Ez a terv a tervezői szerzői jogról szóló 1999. évi LXXVI. törvény alapján szerzői jogvédelem alatt áll. A tervhez, mint szellemi műhöz kapcsolódó felhasználási jogok összességére a Ptk. 7:47 §-ában meghatározott korlátozások vonatkoznak. A digitális változat a tervezőtől, illetve annak jogutódjától tervdokumentációtól, tervvázlatoktól.