


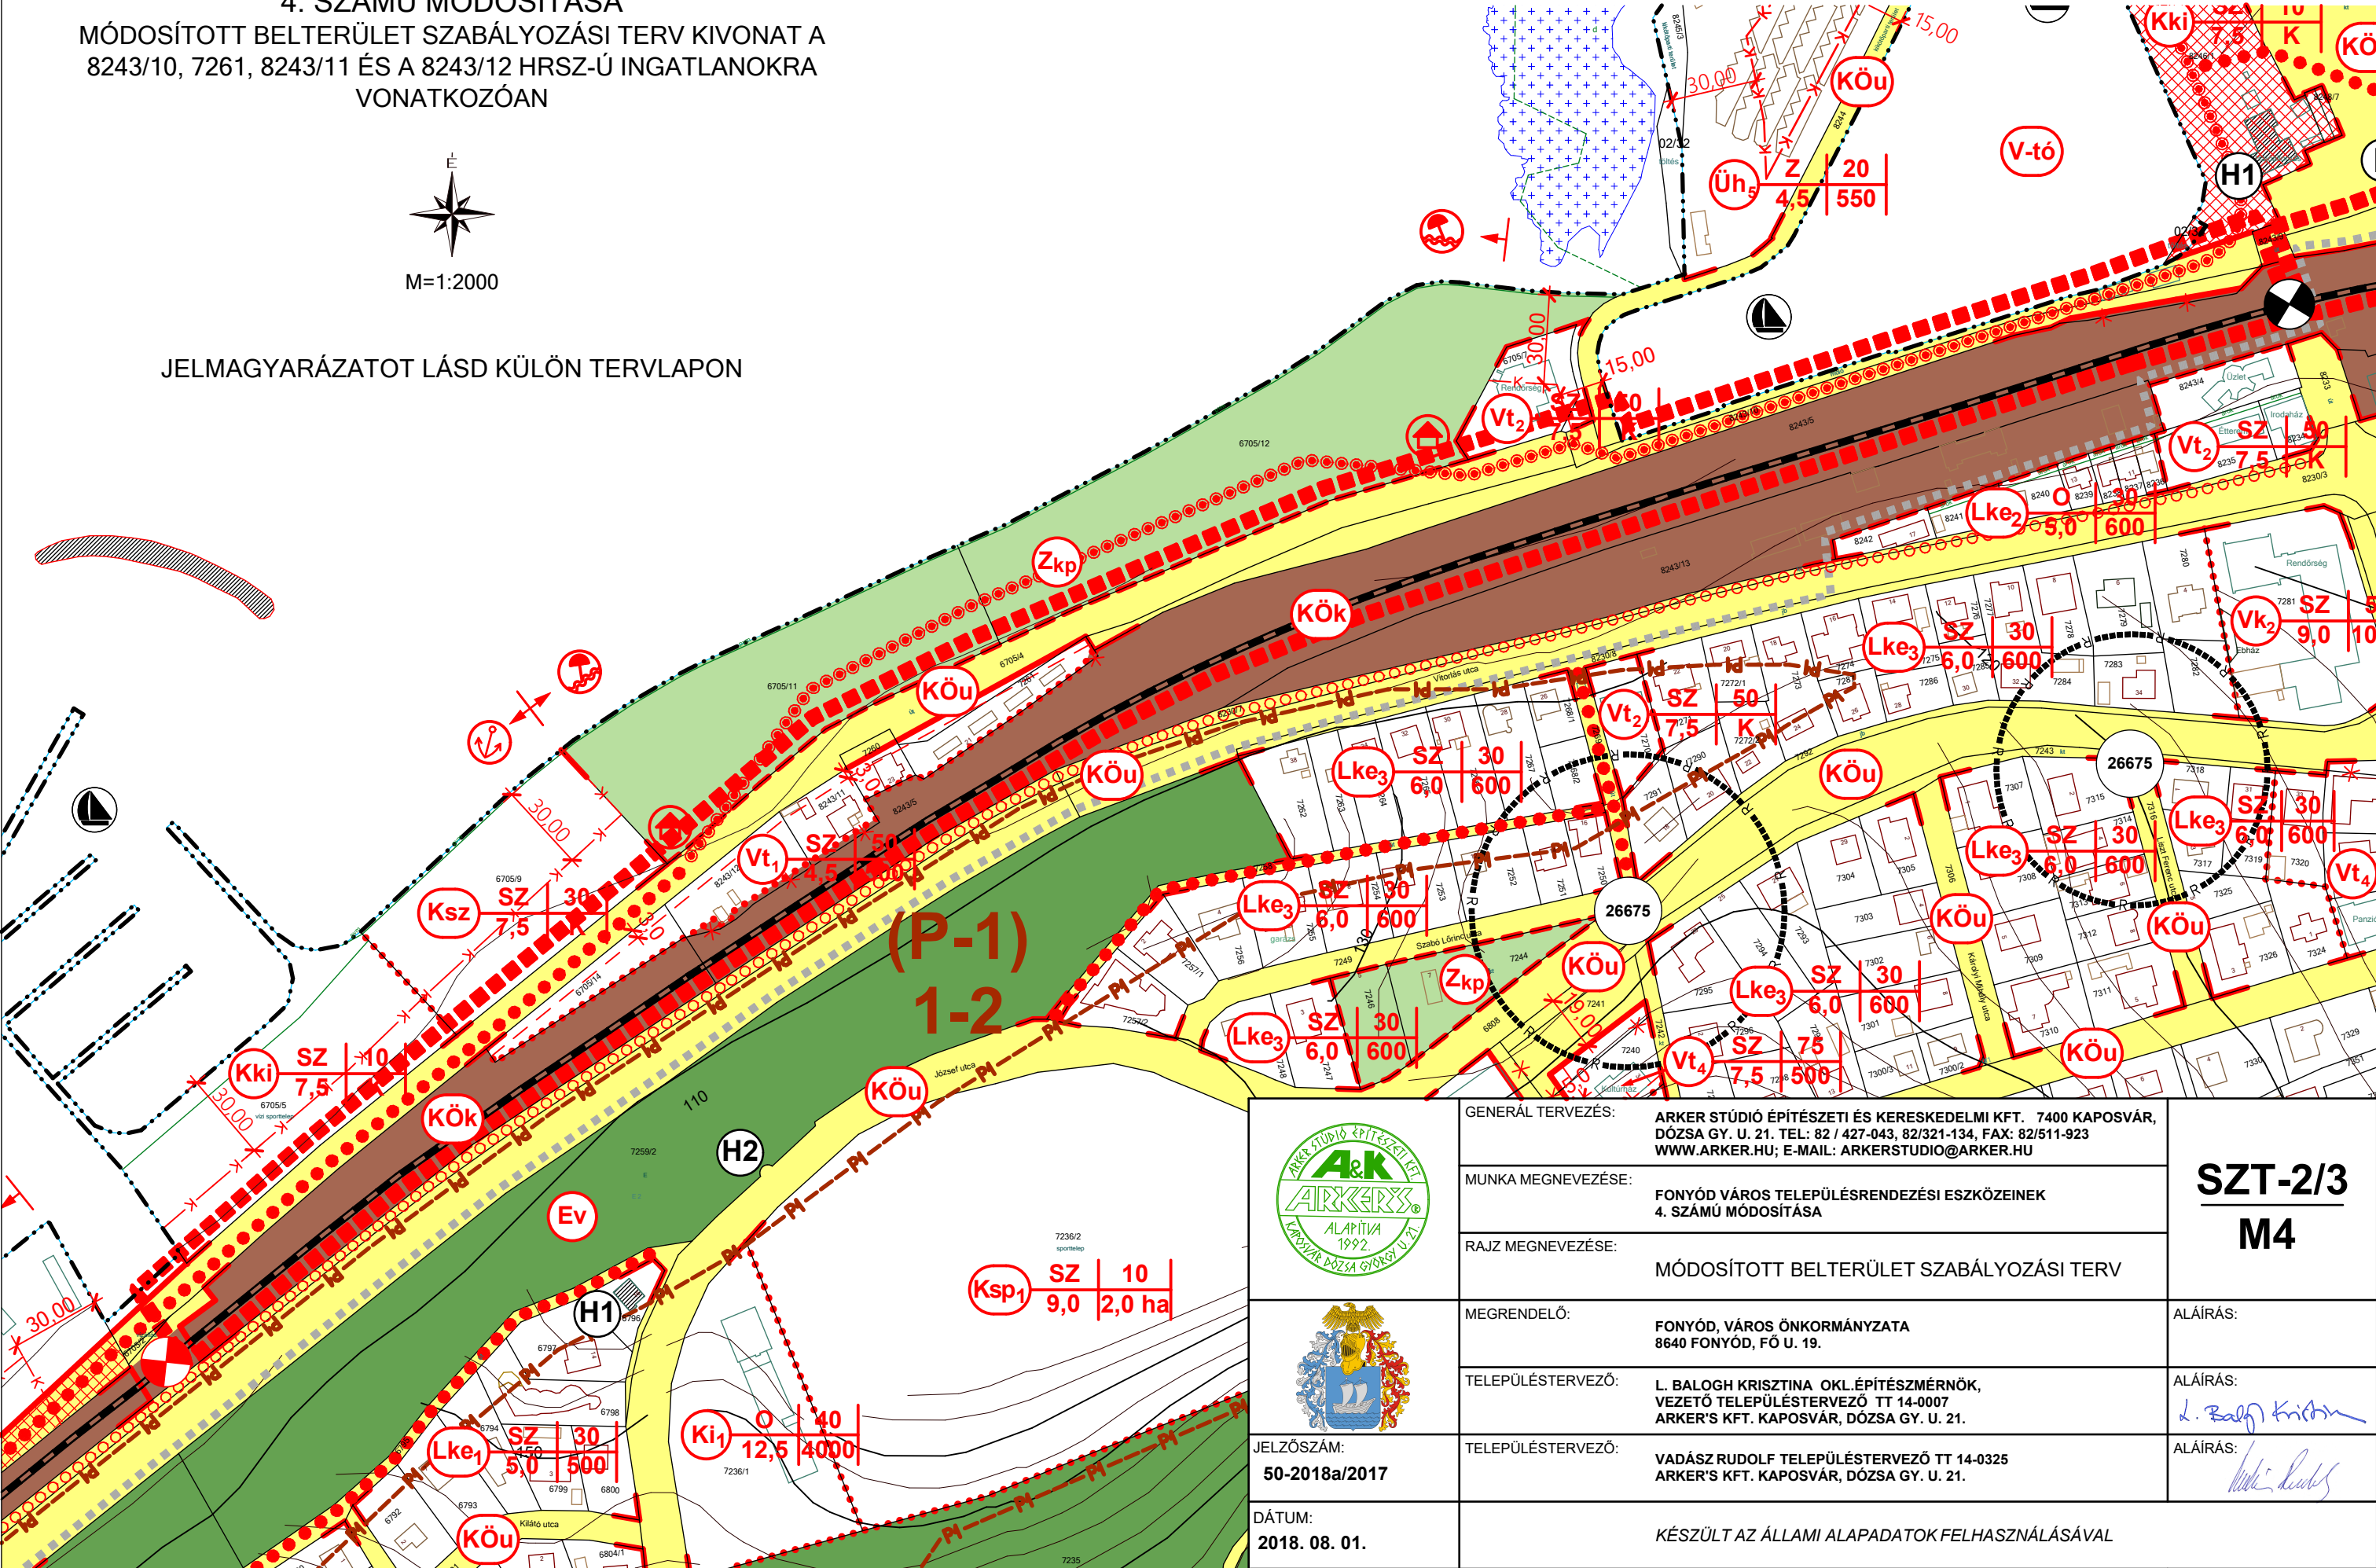



FONYÓD VÁROS TELEPÜLÉSRENDEZÉSI ESZKÖZEINEK
4. SZÁMÚ MÓDOSÍTÁSA
MÓDOSÍTOTT BELTERÜLET SZABÁLYOZÁSI TERV KIVONAT A
8243/10, 7261, 8243/11 ÉS A 8243/12 HRSZ-Ú INGATLANOKRA
VONATKOZÓAN

2. melléklet a .../2018. (....) számú önkormányzati rendelethez



JELMAGYARÁZATOT LÁSD KÜLÖN TERVLAPON



	GENERÁL TERVEZÉS:	ARKER STÚDIO ÉPÍTÉSZETI ÉS KERESKEDELMI KFT. 7400 KAPOSVÁR, DÓZSA GY. U. 21. TEL: 82 / 427-043, 82/321-134, FAX: 82/511-923 WWW.ARKER.HU; E-MAIL: ARKERSTUDIO@ARKER.HU	SZT-2/3 M4
	MUNKA MEGNEVEZÉSE:	FONYÓD VÁROS TELEPÜLÉSRENDEZÉSI ESZKÖZEINEK 4. SZÁMÚ MÓDOSÍTÁSA	
	RAJZ MEGNEVEZÉSE:	MÓDOSÍTOTT BELTERÜLET SZABÁLYOZÁSI TERV	
	MEGRENDELŐ:	FONYÓD, VÁROS ÖNKORMÁNYZATA 8640 FONYÓD, FŐ U. 19.	ALÁÍRÁS:
	TELEPÜLÉSTERVEZŐ:	L. BALOGH KRISZTINA OKL.ÉPÍTÉSZMÉRNÖK, VEZETŐ TELEPÜLÉSTERVEZŐ TT 14-0007 ARKER'S KFT. KAPOSVÁR, DÓZSA GY. U. 21.	ALÁÍRÁS: 
JELZŐSZÁM: 50-2018a/2017	TELEPÜLÉSTERVEZŐ:	VADÁSZ RUDOLF TELEPÜLÉSTERVEZŐ TT 14-0325 ARKER'S KFT. KAPOSVÁR, DÓZSA GY. U. 21.	ALÁÍRÁS: 
DÁTUM: 2018. 08. 01.	KÉSZÜLT AZ ÁLLAMI ALAPADATOK FELHASZNÁLÁSÁVAL		