


Megjegyzések

A kivitelezés megkezdése előtt, és a kivitelezés közben, a terven szereplő méretek és információk a helyszínen ellenőrizendőek és pontosítandóak!
A terven jelzett relatív (±0,00 m) szintmagasság megegyezik a(z) 104,56 mBf-el.
Jelen tervdokumentáció a Csillag Otthon Bt. szellemi tulajdona, melynek védelmét jogszabály biztosítja.

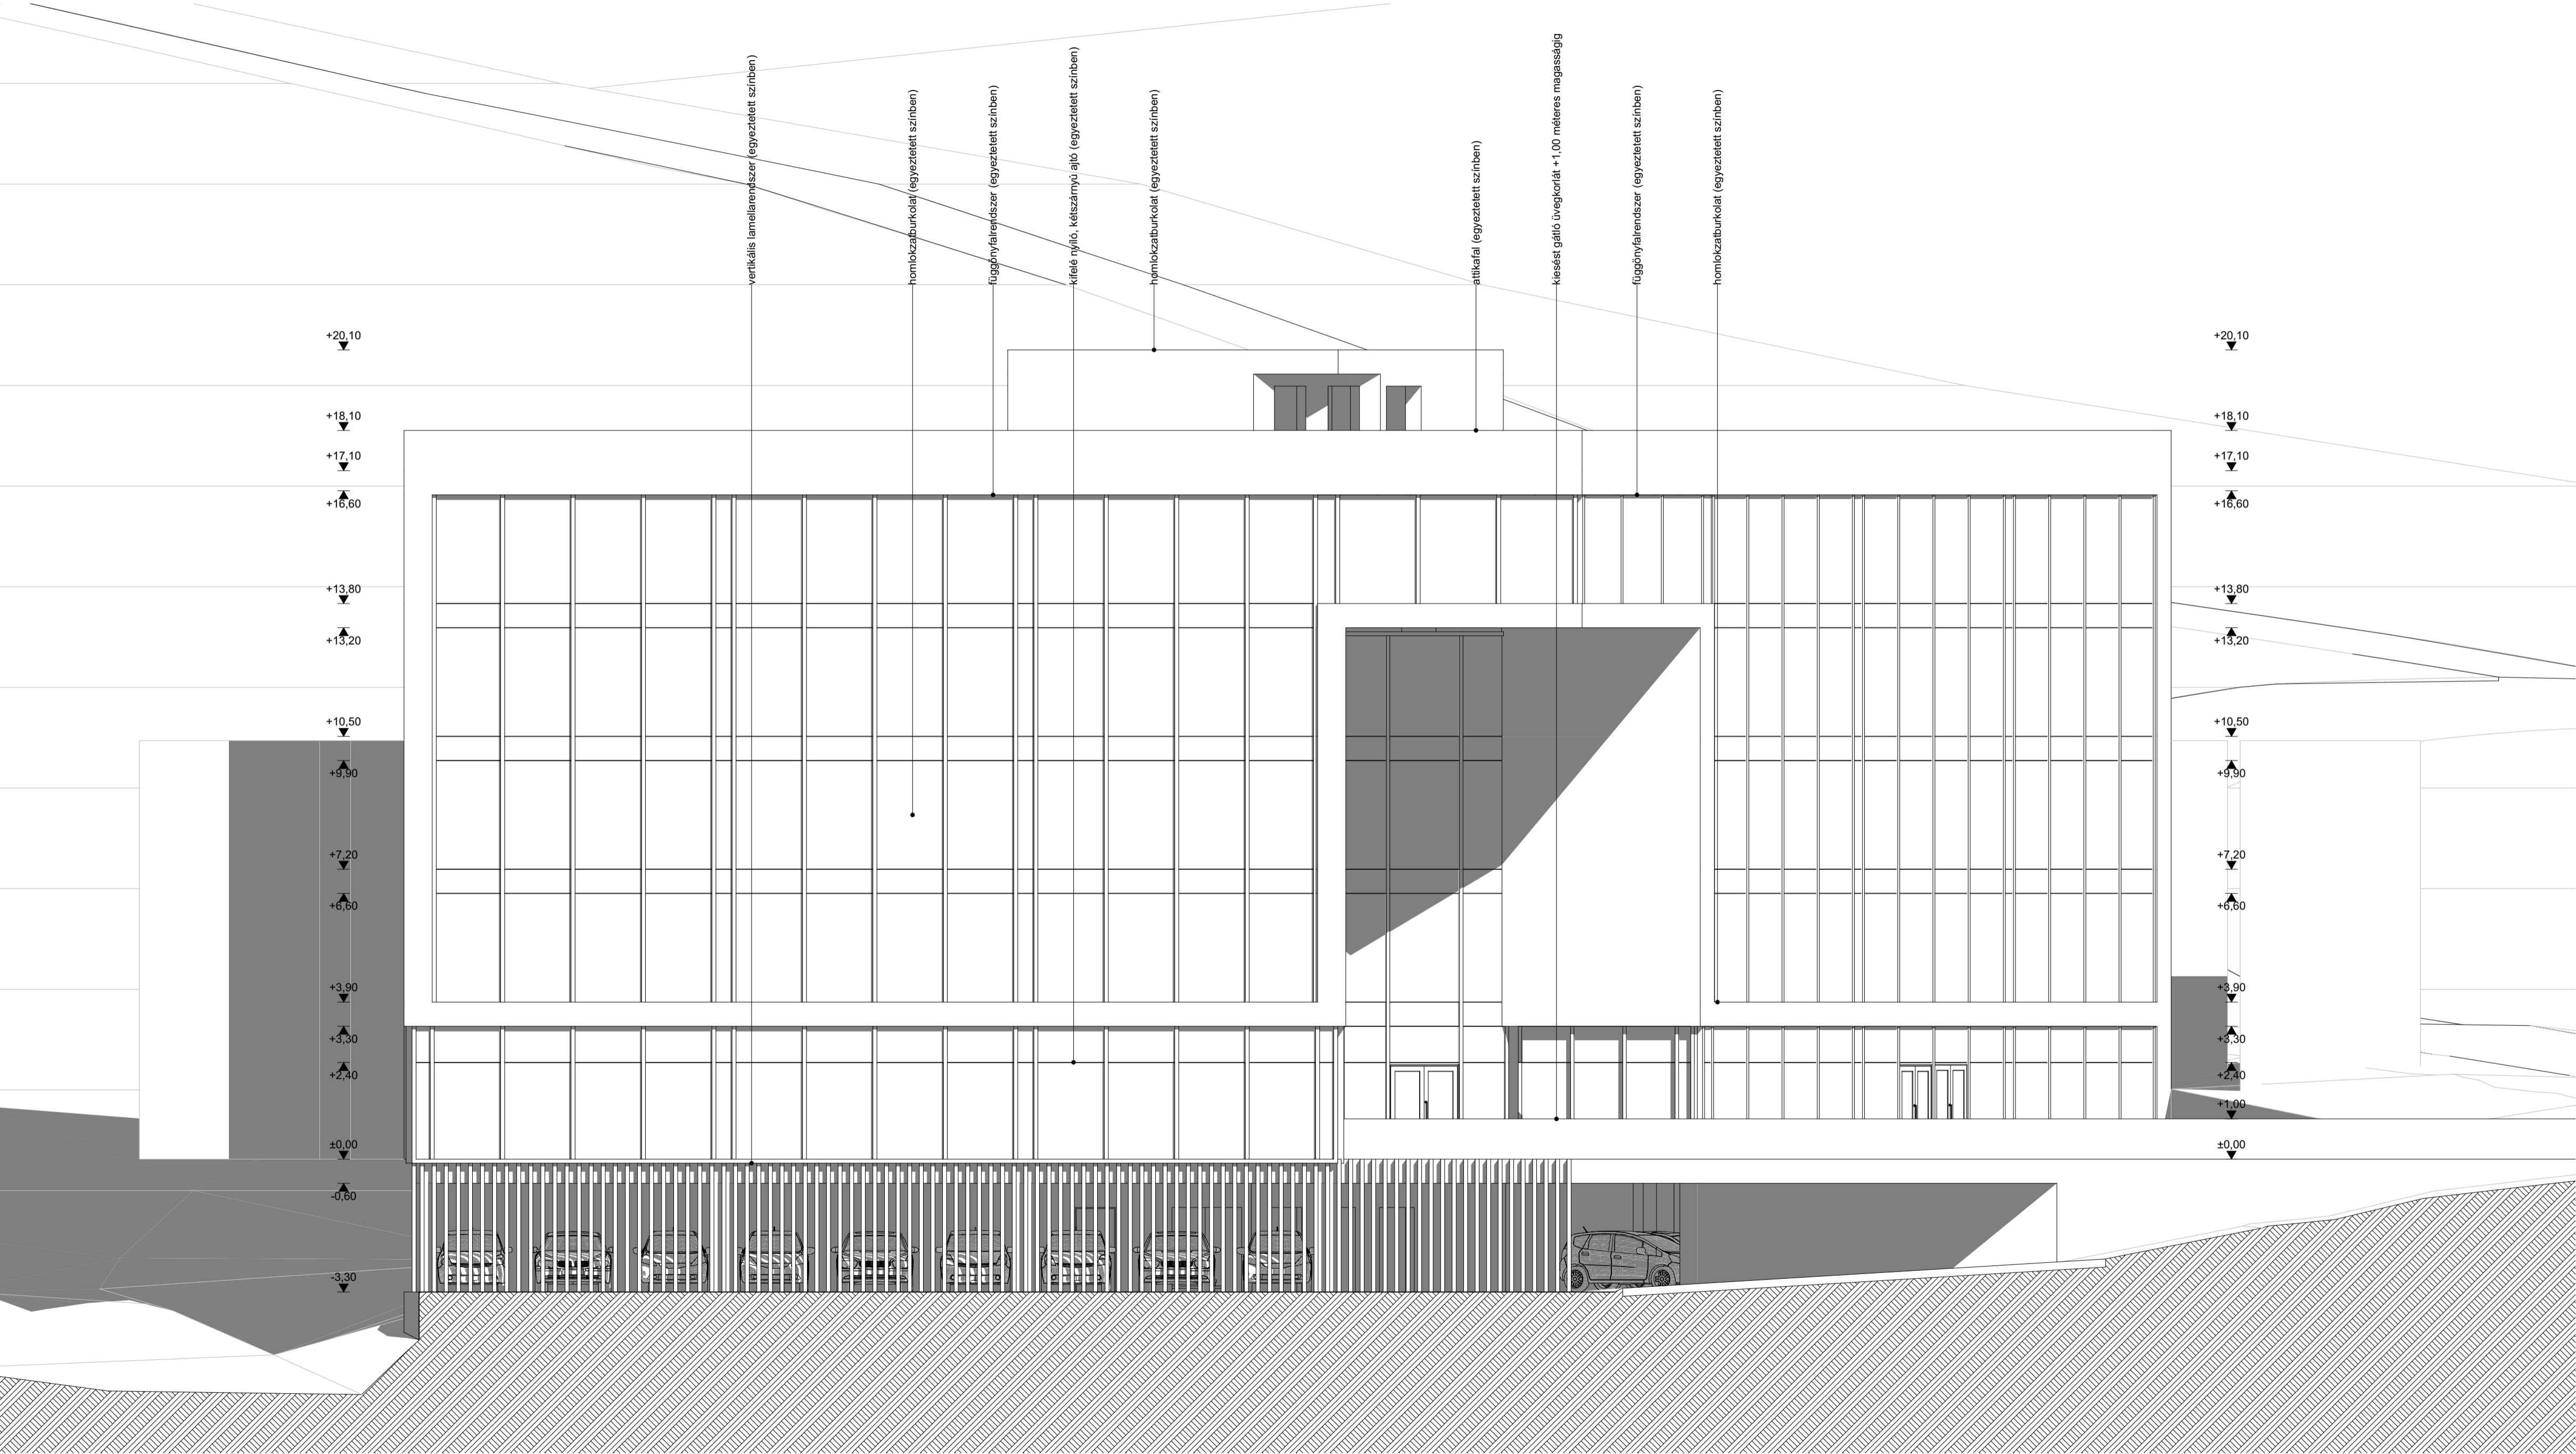

vezető tervező	Csillag Tibor
kam. névjegyzék szám	É 07-0452
építész munkatárs, rajzoló	Fővényes Csaba okl. tervező építészmérnök
	Vass Viktor okl. szerkesztőtervező építészmérnök
munka címe:	Fonyódi Hotel
cím:	8640 Fonyód, József Attila utca 21/a
HRSZ.:	7236/1
megbízó:	8640 Fonyód
cím:	8640 Fonyód
rajz neve:	ÉSZAK-KELETI HOMLOKZAT
rajz fázis:	
rajz léptéke:	dátum: 2018. május 14., hétfő
tervlap azonosító:	E-09