


FONYÓD VÁROS TELEPÜLÉSRENDEZÉSI  
ESZKÖZEINEK MÓDOSÍTÁSA  
TERVEZETT SZÁLLODAFEJLESZTÉS BEÉPÍTÉSI TERVE  
(ÉRINTETT HELYRAJZI SZÁM: 7236/1)

1-1 metszet

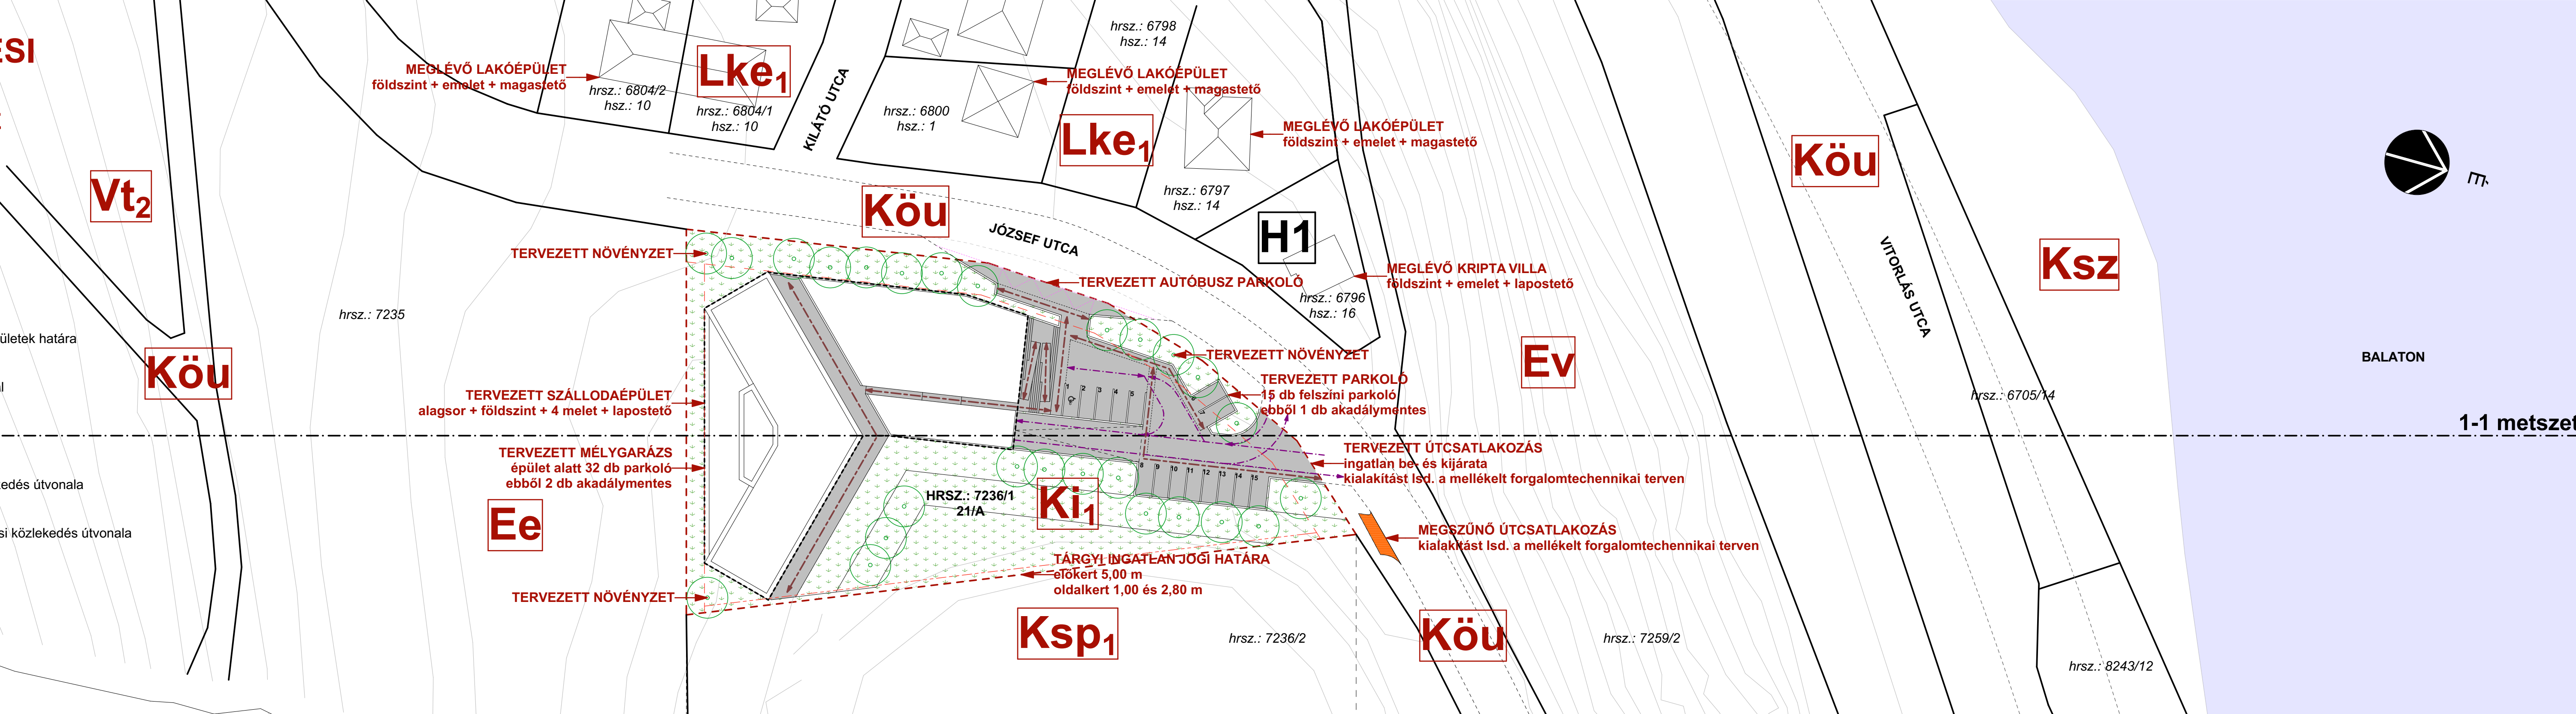

1-1 metszet

Fonyód Ki1 - idegenforgalmi turisztikai fejlesztési övezet telek bruttó területe: 4253 m <sup>2</sup>	beépítési mutató						parkoló-mérleg		
	beépíthetőség- számítás		zöldfelület- számítás		burkolt felület- számítás	építmény- magasság- számítás	parkolók száma felszínen	parkolók száma mélygarázsban	akadálymentes parkolók száma
	m <sup>2</sup>	%	m <sup>2</sup>	%	m <sup>2</sup>	m			
	db								
tervezett érték	1639,13	38,54	1808,79	42,53	805,08	10,62	14	30	3
összesített érték	1639,13	38,54	1808,79	42,53	805,08	10,62		47	

1-1 metszet

