


M=1:250

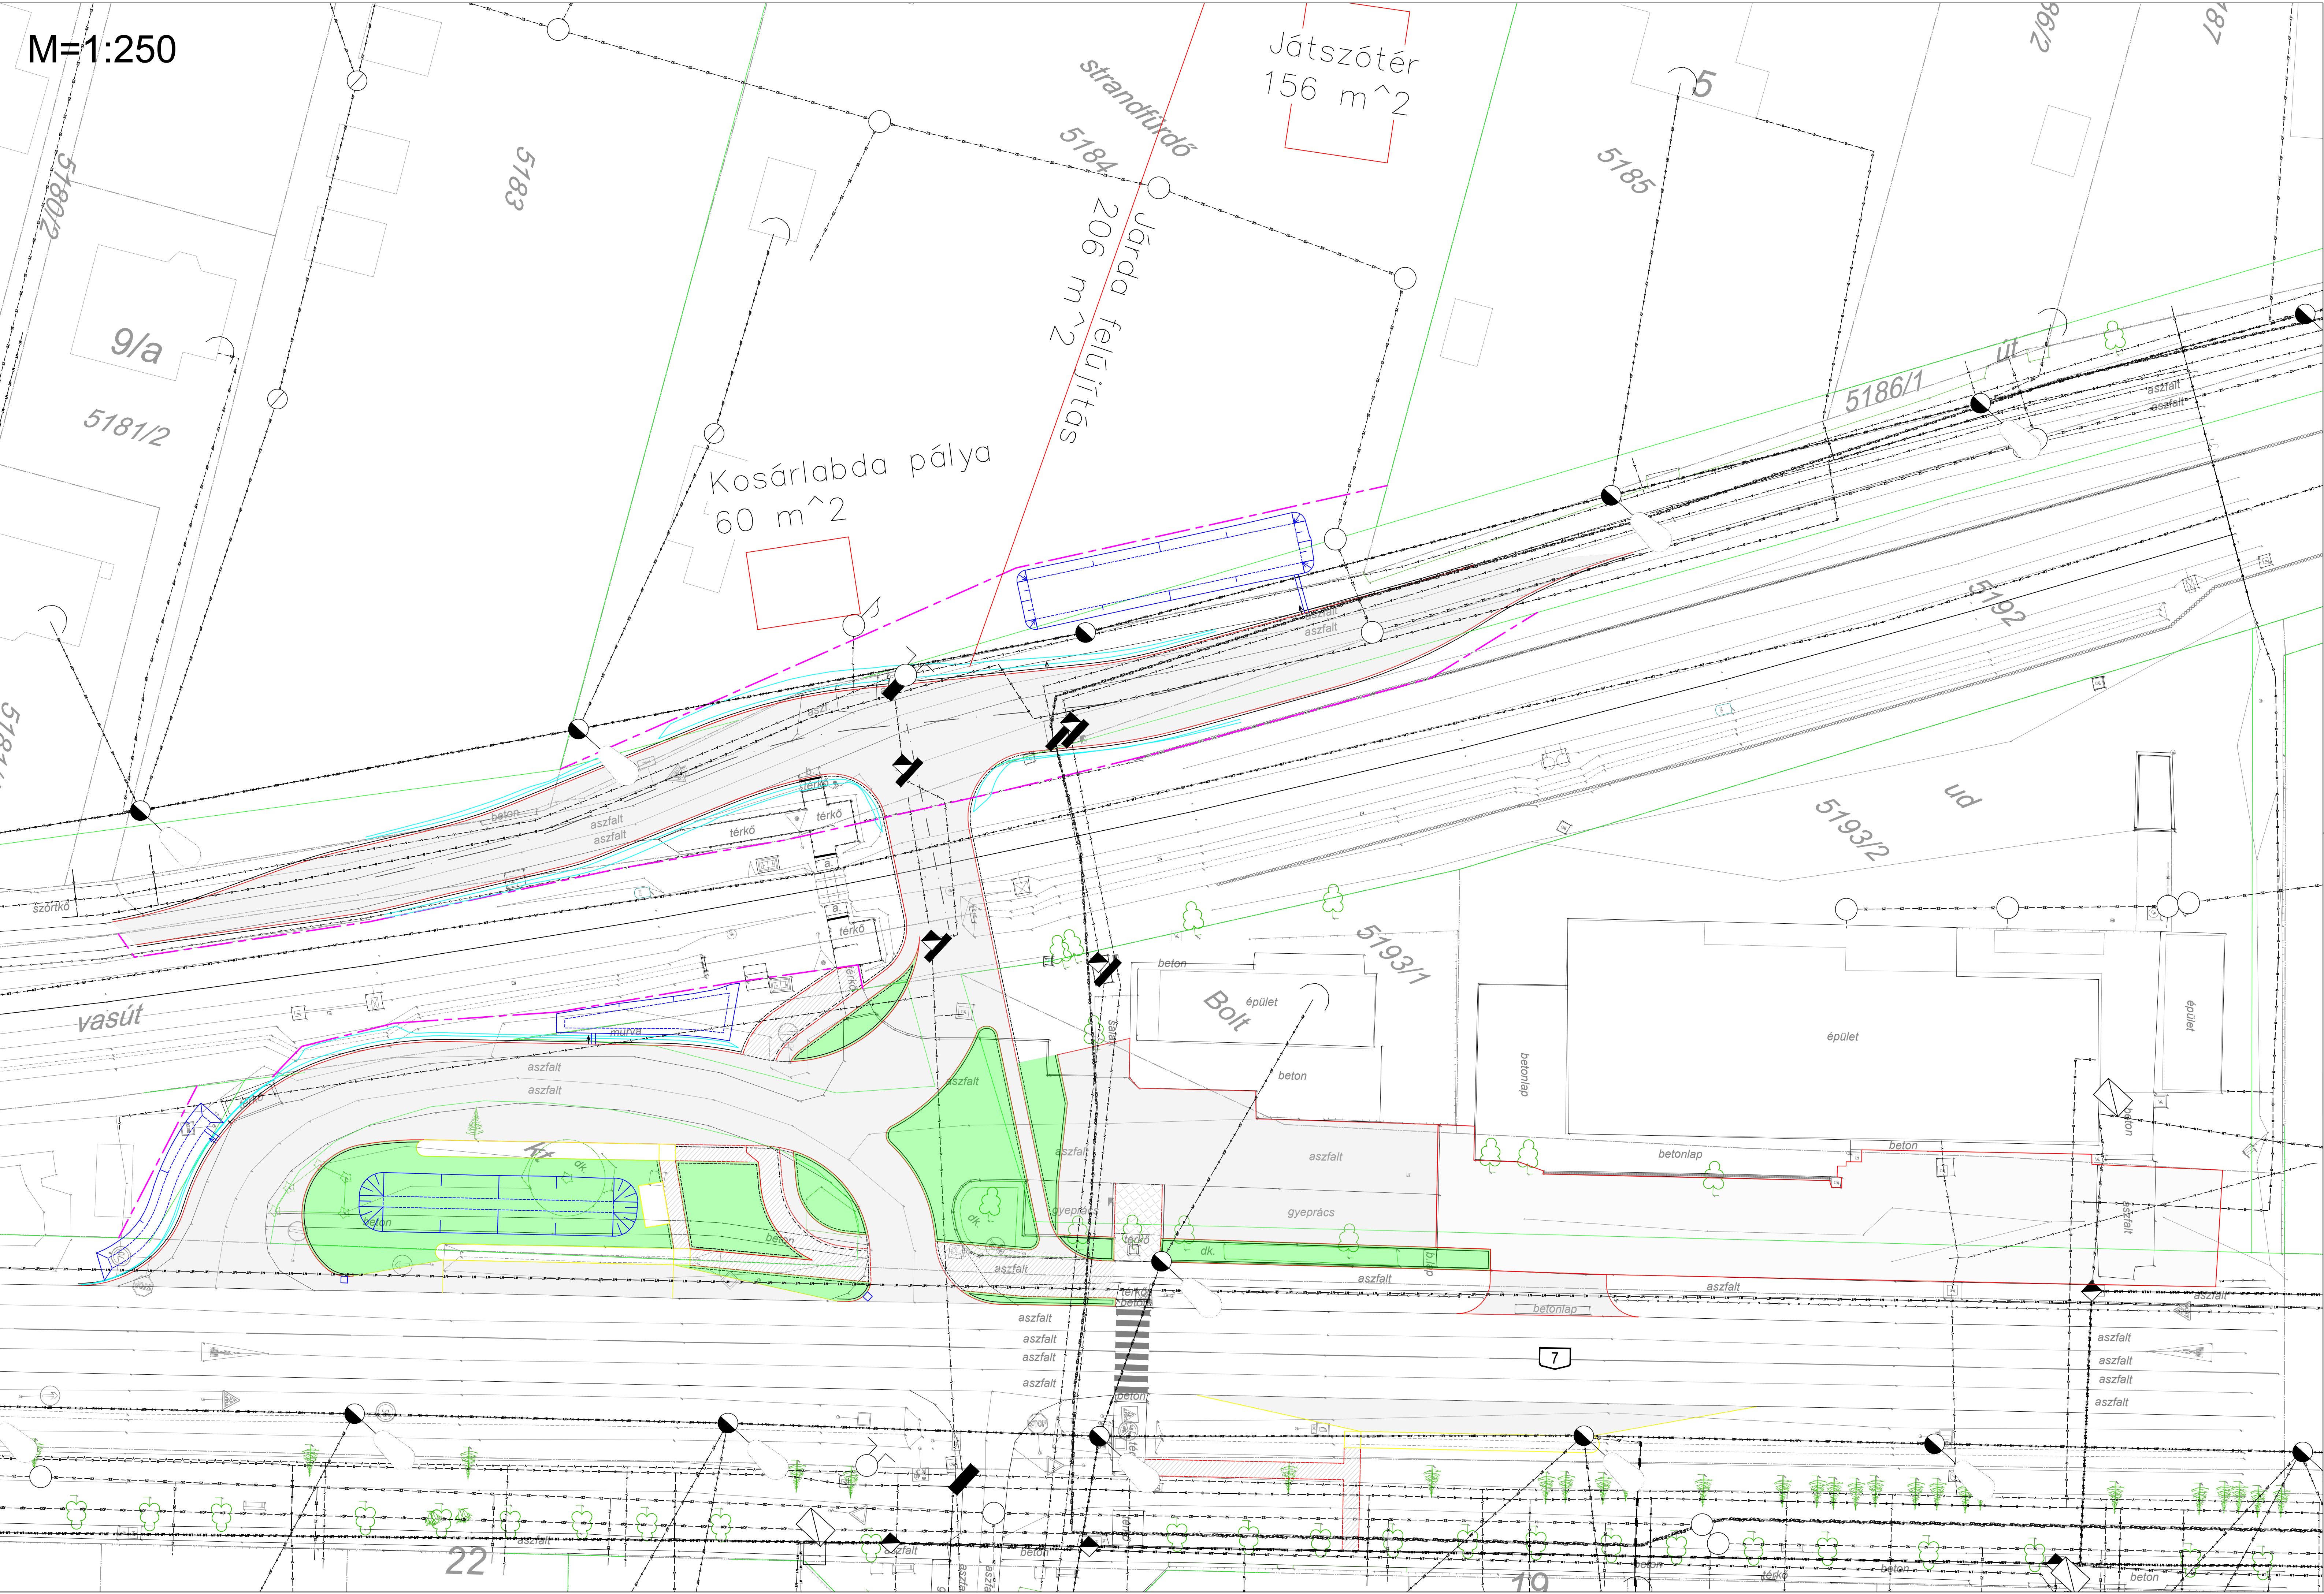

Jelmagyarázat:

- Műszakilag szükséges területigénybevételi határ
- Tervezett rendezési terv (Arker)
- Tervezett árok
- Meglévő telekhatár
- Kiemelt szegély
- K szegély
- Süllyesztett szegély útpálya mellett/
Kerti szegély járdaburkolat mellett
- Süllyesztett szegély
- Rézsű
- Aszfalt burkolat
4cm AC 11 kopó (F) aszfalt kopóréteg
10cm AC 22 köb (F) aszfalt köbőréteg
20cm CxI cementstabilizációs alaprég
20cm homokos kavics ágyazat
- Aszfalt járda
3cm AC 4 aszfalt kopóréteg
15cm CxI cementstabilizációs alaprég
15cm homokos kavics ágyazat
- Térkö burkolat
6cm térkö burkolat
3cm ágyazati réteg
35cm M56 mechanikai stabilizáció
- Taktilis burkolat
6cm taktilis köbburkolat
3cm ágyazati réteg
35cm M56 mechanikai stabilizáció