
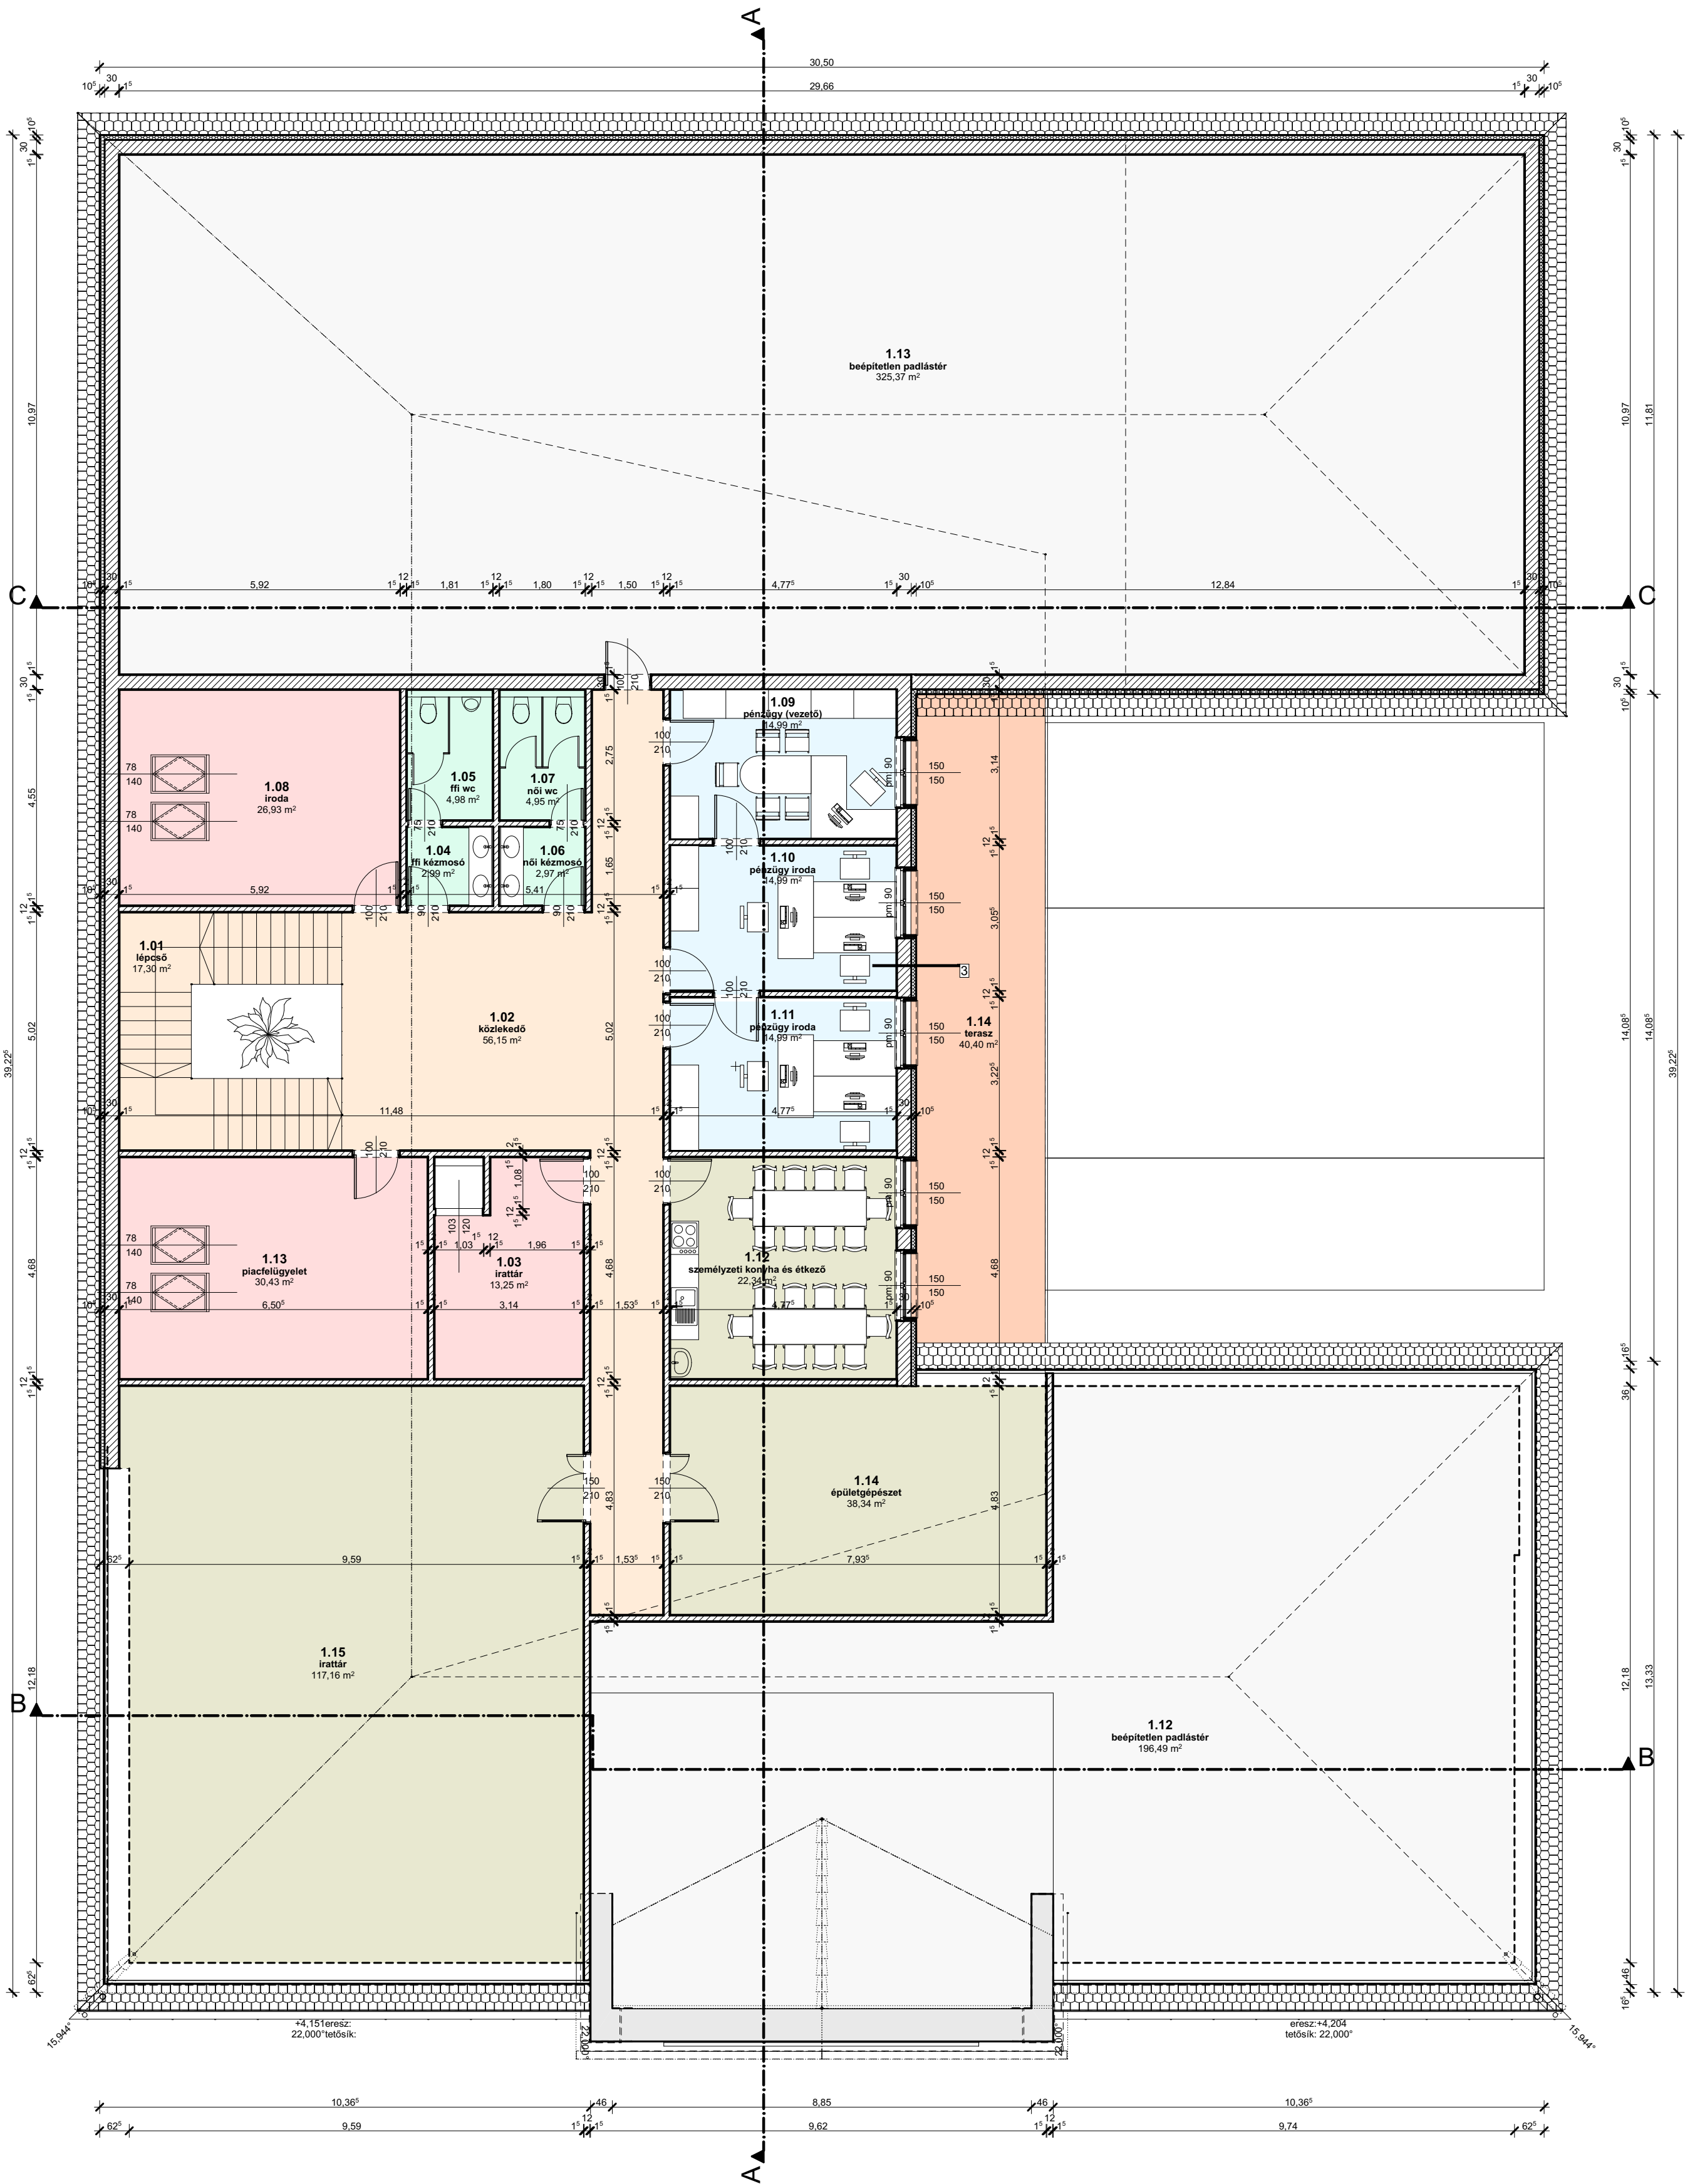



EMELETI ALAPRAJZ - M=1:100

H.eng HELYISÉGEK EMELET tervezett		
JEL	HELYISÉG NEVE	TERÜLET
egyéb iroda		
1. 03	irattár	13,25
1. 08	iroda	26,93
1. 13	piacfelügyelet	30,43
		70,61 m²
egyéb kiszolgáló helyiségek		
1. 12	személyzeti konyha és ét...	22,34
1. 14	épületgépészet	38,34
1. 15	irattár	117,16
		177,84 m²
közlekedő		
1. 01	lépcső	17,30
1. 02	közlekedő	56,15
		73,45 m²
pénzügy		
1. 09	pénzügy (vezető)	14,99
1. 10	pénzügy iroda	14,99
1. 11	pénzügy iroda	14,99
		44,97 m²
szociális helyiségek		
1. 04	fiú kézmosó	2,99
1. 05	fiú wc	4,98
1. 06	női kézmosó	2,97
1. 07	női wc	4,95
		15,89 m²
tartalék terület		
1. 12	beépítetlen padlástér	196,49
1. 13	beépítetlen padlástér	325,37
		521,86 m²
		904,62 m²

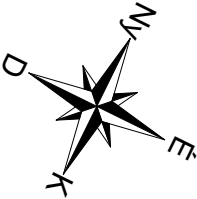

<div>ÉPÍTÉSZETI TERVEZÉS</div> <div><div>ARKER STÚDIO</div><div>PROJEKT-ÉPÍTÉSZIRODA KFT.</div><div>1056 KAPOSVÁR, DOKTOR U. 11. 2/F.</div><div>TEL.: 06-40-822 053 FAX: 06-40-822 053</div><div>www.arker.hu - 06-40-822 053 (06-40-822 053)</div></div> <div></div>		<div>PROJEKT MEGNEVEZÉSE:</div> <div>FONYÓDI VÁROSHÁZA ÁLAKÍTÁSA ÉS BŐVÍTÉSE 8640 FONYÓD, FŐ U. 19.</div>		<div>RAJZSZÁM:</div> <div>E-03</div>
<div>ELJÁRÁS FAJTÁJA:</div> <div>VÁZLATTERV</div>		<div>KIADÁS DÁTUMA:</div> <div>2022. 01. 10.</div>		
<div>RAJZ MEGNEVEZÉSE:</div> <div>EMELETI ALAPRAJZ - M=1:100</div>		<div>JELZŐSZÁM:</div> <div>30-2154/2021</div>		
<div>TULAJDONOS, ÉPÍTETŐ:</div> <div>FONYÓD VÁROS ÖNKORMÁNYZATA 8640 FONYÓD, FŐ U. 19.</div>		<div>ALÁÍRÁS:</div>		
<div>ÉPÍTÉSZ TERVEZŐ, MUNKATÁRSAK:</div> <div>LŐRINCZ FERENC OKL. ÉPÍTÉSZMÉRNÖK, VEZETŐ TERVEZŐ É1 14-0270</div> <div>KISS GYULA CSABA OKL. ÉPÍTÉSZ</div>		<div>ALÁÍRÁS:</div>		
<div>ÉPÜLETGÉPÉSZET:</div> <div>SZÉKELY FERENC GÉPÉSZMÉRNÖK G-7/14-0044</div> <div>HÓÁRAM KFT. 7400 KAPOSVÁR, VIRÁG U. 13/A TEL.: +36 82 822 053</div>		<div>ÉPÜLETVILLAMOSÁG:</div> <div>SZÁRAZ FERENC ÉPÜLETVILLAMOS TERVEZŐ Vv.Vi/Vm.Vv-2/14-0364</div> <div>7400 KAPOSVÁR, FÜREDI U. 7.</div>		
<div>AKADÁLYMENTESÍTÉS:</div> <div>NÉMETH AGOTA REHABILITÁCIÓS KÖRNYEZETTERVEZŐ SZAKMÉRNÖK</div> <div>PTF 009112/24248 7400 KAPOSVÁR, 48-AS IFJÚSÁG ÚTJA 43.</div>				
<div>EZEN TERVDOKUMENTÁCIÓ AZ ARKER STÚDIO ÉPÍTÉSZETI KFT. SZELLEMI TERMÉKE. A SZERZŐI JOGRÓL SZÓLÓ 1999./XXVI. TÖRVÉNY ALAPJÁN JOGVÉDELME ALATT ÁLL!</div> <div>A TERVLAPOK A BSA ÁLTAL ELLENŐRZÖTT PROGRAMMAL KÉSZÜLTEK.</div> <div>TERVFAJL: X:\ARKER-2021\TERVEZÉSI MUNKÁK-2021\Fonyod_varoshaza\Cad\Fonyod_varoshaza_10.pln UTOLJÁRA MENTETTE: (kiss.gyula)</div>				