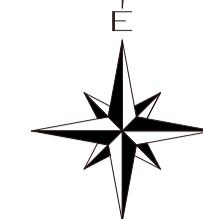


**FONYÓD VÁROS  
TELEPÜLÉSRENDEZÉSI  
TERVE**
**BELTERÜLET SZABÁLYOZÁSI TERV**

M=1:2000

## JELMAGYARÁZAT:

|      |                                   |
|------|-----------------------------------|
| (Uh) | ÉPÍTÉSI ÖVEZET JELE               |
| 1    | BEÉPÍTÉSI MÓD                     |
| 2    | ÉPÍTMÉNYMAGASSÁG                  |
| 3    | LEGNAGYOBB BEÉPÍTETTSÉG           |
| 4    | KIALAKÍTHATÓ LEGKISEBB TELEKMÉRET |

## BÉPÍTÉSI MÓDOK:

|    |                    |
|----|--------------------|
| SZ | SZABADONÁLÓ        |
| O  | OLDALHATÁRON ÁLLO  |
| Z  | ZÁRTSORÚ           |
| HZ | HÉZAGOSAN ZÁRTSORÚ |
| K  | KIALAKULT          |

## BÉPÍTÉSRE SZÁNT TERÜLET:

|      |                                       |
|------|---------------------------------------|
| Lk   | LAKÓTERÜLET - KISVÁROSIAS             |
| Lke  | LAKÓTERÜLET - KERTVÁROSIAS            |
| Vi   | VEGYESTERÜLET - TELEPÜLÉSKÖZPONTI     |
| Vh   | VEGYESTERÜLET - KÖZPONTI              |
| Gksz | GAZDASÁGI - KERESKEDELMI, SZOLGÁLTató |
| Gip  | GAZDASÁGI TERÜLET - IPIR              |
| Uj   | ÜDÜLÖTERÜLET - ÜDÖLÖHÁZAS             |
| Uh   | ÜDÜLÖTERÜLET - HÉTVÉGHÁZAS            |
| K    | KÜLÖNLÉGES TERÜLET                    |


## BÉPÍTÉSRE NEM SZÁNT TERÜLET:

|       |   |
|-------|---|
| Köu   | KÖZLEKEDÉSI TERÜLET                               |
| Kö-mi | KÖZLEKEDÉSI TERÜLET - KÖZMÜTERÜLET                |
| Kök   | KÖZLEKEDÉSI TERÜLET - KÖTÖTTPÁLYAS (VASUTTERÜLET) |
| Z     | ZÖLDTERÜLET - KÖZPARK                             |
| Ev    | ERDŐTERÜLET - VÉDELMI                             |
| Ee    | ERDŐTERÜLET - EGÉSZSÉGGÜGYI, OKTATÁSI, TURISTIKAI |
| V     | VIZGAZDÁLKODÁSI TERÜLET                           |
| Vi    | VIZGAZDÁLKODÁSI TERÜLET                           |
| Vi-tó | TÓMEDREN BELÜLI VÍZGAZDÁLKODÁSI TERÜLET           |

## VÍZPART-REHABILITÁCIÓS TANULMÁNYTERVBÓL ÁTVETT SZABÁLYOZÁSI ELEMOK:

|     |  |
|-----|--|
| ... | A VÍZPART-REHABILITÁCIÓS SZABÁLYOZÁSI KÖVETELMÉNYEKEL ÉRINTETT TERÜLET HATÁRA            |
| ... | NÁDASTERÜLETEK   |
| ... | MEGORZENDŐ TERMÉSZETES PARTVONAL   |
| ... | ENGEDÉLY NÉLKÜL LÉTESÜLT, MEGSZUNTETENDŐ FELTÖLTÉS                                       |
| ... | TÓMEDERBEN MEGTARTANDÓ FELTÖLTÉS, MÓLO   |
| ... | PARTI SÉTÁNY KIALAKÍTÁSARA ALKALMAS NYOMVONAL  |
| ... | BÉPÍTETLENÜL MEGORZENDŐ PARTI TERÜLETSAV   |
| ... | ÉPÜLET ELHELHEZÉSÉRE ALKALMAS INGATLAN   |
| ... | A HAJÓZÁSI, SPORT ÉS IDEGENFORGALMI CÉLÚ KIKÖTÖK LETÉSÍTÉSÉRE FELHASZNÁLHATÓ PARTSZAKASZ |
| ... | STRANDOLÁRSA ALKALMAS PARTSZAKASZ  |
| ... | MEGLÉVŐ, ENGEDÉLYEL NÉLKÜL RENDELKEZŐ VITORLÁSKIKÖTÖ, CSÓNAKKIKÖTÖ                       |

| MEGLÉVŐ:   | TERVEZETT:   |
|--|--|
| SZABÁLYOZÁSI VONAL   | SZABÁLYOZÁSI VONAL   |
| BELTERÜLETI HATÁR  | BELTERÜLETI HATÁR  |
| MEGSZÜNT BELTERÜLETI HATÁR   | MEGSZÜNT BELTERÜLETI HATÁR   |
| TERÜLETTELHASZNÁLÁSI EGYESÜLETI HATÁRA                             | TERÜLETTELHASZNÁLÁSI EGYESÜLETI HATÁRA                             |
| ÖVEZETI HATÁR  | ÖVEZETI HATÁR  |
| ELSDÖLEGESEN GYALOGÚT KIALAKÍTÁSARA ALKALMAS NYOMVONAL             | ELSDÖLEGESEN GYALOGÚT KIALAKÍTÁSARA ALKALMAS NYOMVONAL             |
| ÖNÁLLO KERÉKPÁRÚT KIALAKÍTÁSARA ALKALMAS NYOMVONAL                 | ÖNÁLLO KERÉKPÁRÚT KIALAKÍTÁSARA ALKALMAS NYOMVONAL                 |
| ÉPÍTÉSI HATÁRVONAL   | ÉPÍTÉSI HATÁRVONAL   |
| ÉPÍTÉSI HELY   | ÉPÍTÉSI HELY   |
| IRÁNYADÓ TELEKHATÁR  | IRÁNYADÓ TELEKHATÁR  |
| BEÜLTETÉSI KÖTELEZETTSÉGŰ TERÜLET HATÁRA                           | BEÜLTETÉSI KÖTELEZETTSÉGŰ TERÜLET HATÁRA                           |
| KÖTELEZETEN ELŐIRT FÁSÍTÁS   | KÖTELEZETEN ELŐIRT FÁSÍTÁS   |
| TELEK ZÖLDfelületeknek MEGTARTANDÓ RÉSZE                           | TELEK ZÖLDfelületeknek MEGTARTANDÓ RÉSZE                           |
| ÉPÍTÉSI TELEX KÖZHASZNÁLAT ELÖL EL NEM ZÁRHATÓ TERÜLETE            | ÉPÍTÉSI TELEX KÖZHASZNÁLAT ELÖL EL NEM ZÁRHATÓ TERÜLETE            |
| MÜEMELKI KÖRNYEZETI HATÁRA - HELYI TERÜLETI VÉDELEM                | MÜEMELKI KÖRNYEZETI HATÁRA - HELYI TERÜLETI VÉDELEM                |
| HELYI ÉRTÉKDELMI TERÜLET HATÁRA - HELYI TERÜLETI VÉDELEM           | HELYI ÉRTÉKDELMI TERÜLET HATÁRA - HELYI TERÜLETI VÉDELEM           |
| MÜEMELKI JELENTŐSÉGŰ TERÜLET HATÁRA                                | MÜEMELKI JELENTŐSÉGŰ TERÜLET HATÁRA                                |
| FÖLDANI VESZÉLYFORRÁS TERÜLET ÖVEZETE                              | FÖLDANI VESZÉLYFORRÁS TERÜLET ÖVEZETE                              |
| FÖLDANI VESZÉLYFORRÁS TÍPUSOK:                                     | FÖLDANI VESZÉLYFORRÁS TÍPUSOK:                                     |
| (1. OMŁAS, 2. CSÚJSÁZÁS, 3. KUSZÁS, 4. SÁRFOLYÁS)                  | (1. OMŁAS, 2. CSÚJSÁZÁS, 3. KUSZÁS, 4. SÁRFOLYÁS)                  |
| TORTÉNETI TELEPÜLÉSI TERÜLET ÖVEZETE                               | TORTÉNETI TELEPÜLÉSI TERÜLET ÖVEZETE                               |
| VILLAMOS ALAPHÁLÓZAT   | VILLAMOS ALAPHÁLÓZAT   |
| NAGY-KÖZÉPNYOMÁSÚ GÁZVEZETÉK                                       | NAGY-KÖZÉPNYOMÁSÚ GÁZVEZETÉK                                       |
| VÉDŐTÁVOLSÁG   | VÉDŐTÁVOLSÁG   |
| RÉGÉSZETI TERÜLET HATÁRA   | RÉGÉSZETI TERÜLET HATÁRA   |
| VASÚTI PÁLYATEST   | VASÚTI PÁLYATEST   |
| SZINTBENI VASÚTI KERESzteződés                                     | SZINTBENI VASÚTI KERESzteződés                                     |
| KÜLÖNSZÍNTŰ VASÚTI ÁTJÁRÓ (ALULJÁRÓ)                               | KÜLÖNSZÍNTŰ VASÚTI ÁTJÁRÓ (ALULJÁRÓ)                               |
| REKULTIVÁLANDÓ TERÜLET   | REKULTIVÁLANDÓ TERÜLET   |
| HELYI EGEDI VÉDELEMRE JAVASOLTÉPÜLET - ÉPÜLETRETSZLET              | HELYI EGEDI VÉDELEMRE JAVASOLTÉPÜLET - ÉPÜLETRETSZLET              |
| MÜÜMLEK EPÜLET ES TELKE  | MÜÜMLEK EPÜLET ES TELKE  |
| VÍZMŰ  | VÍZMŰ  |
| SZENNIVÍZÁTEMELŐ   | SZENNIVÍZÁTEMELŐ   |
| ADÓ-, VEVŐTORONY, ATJÁTSZÓÁLLOMÁS                                  | ADÓ-, VEVŐTORONY, ATJÁTSZÓÁLLOMÁS                                  |
| SZENNIVÍZTISZTÍTÓMŰ  | SZENNIVÍZTISZTÍTÓMŰ  |
| PARKOLÓ  | PARKOLÓ  |
| HAJÓÁLLOMÁS (HAJÓ-, KOMP KIKÖTÖ)                                   | HAJÓÁLLOMÁS (HAJÓ-, KOMP KIKÖTÖ)                                   |
| MEGLÉVŐ, ENGEDÉLYEL NÉLKÜL RENDELKEZŐ VITORLÁSKIKÖTÖ, CSÓNAKKIKÖTÖ | MEGLÉVŐ, ENGEDÉLYEL NÉLKÜL RENDELKEZŐ VITORLÁSKIKÖTÖ, CSÓNAKKIKÖTÖ |

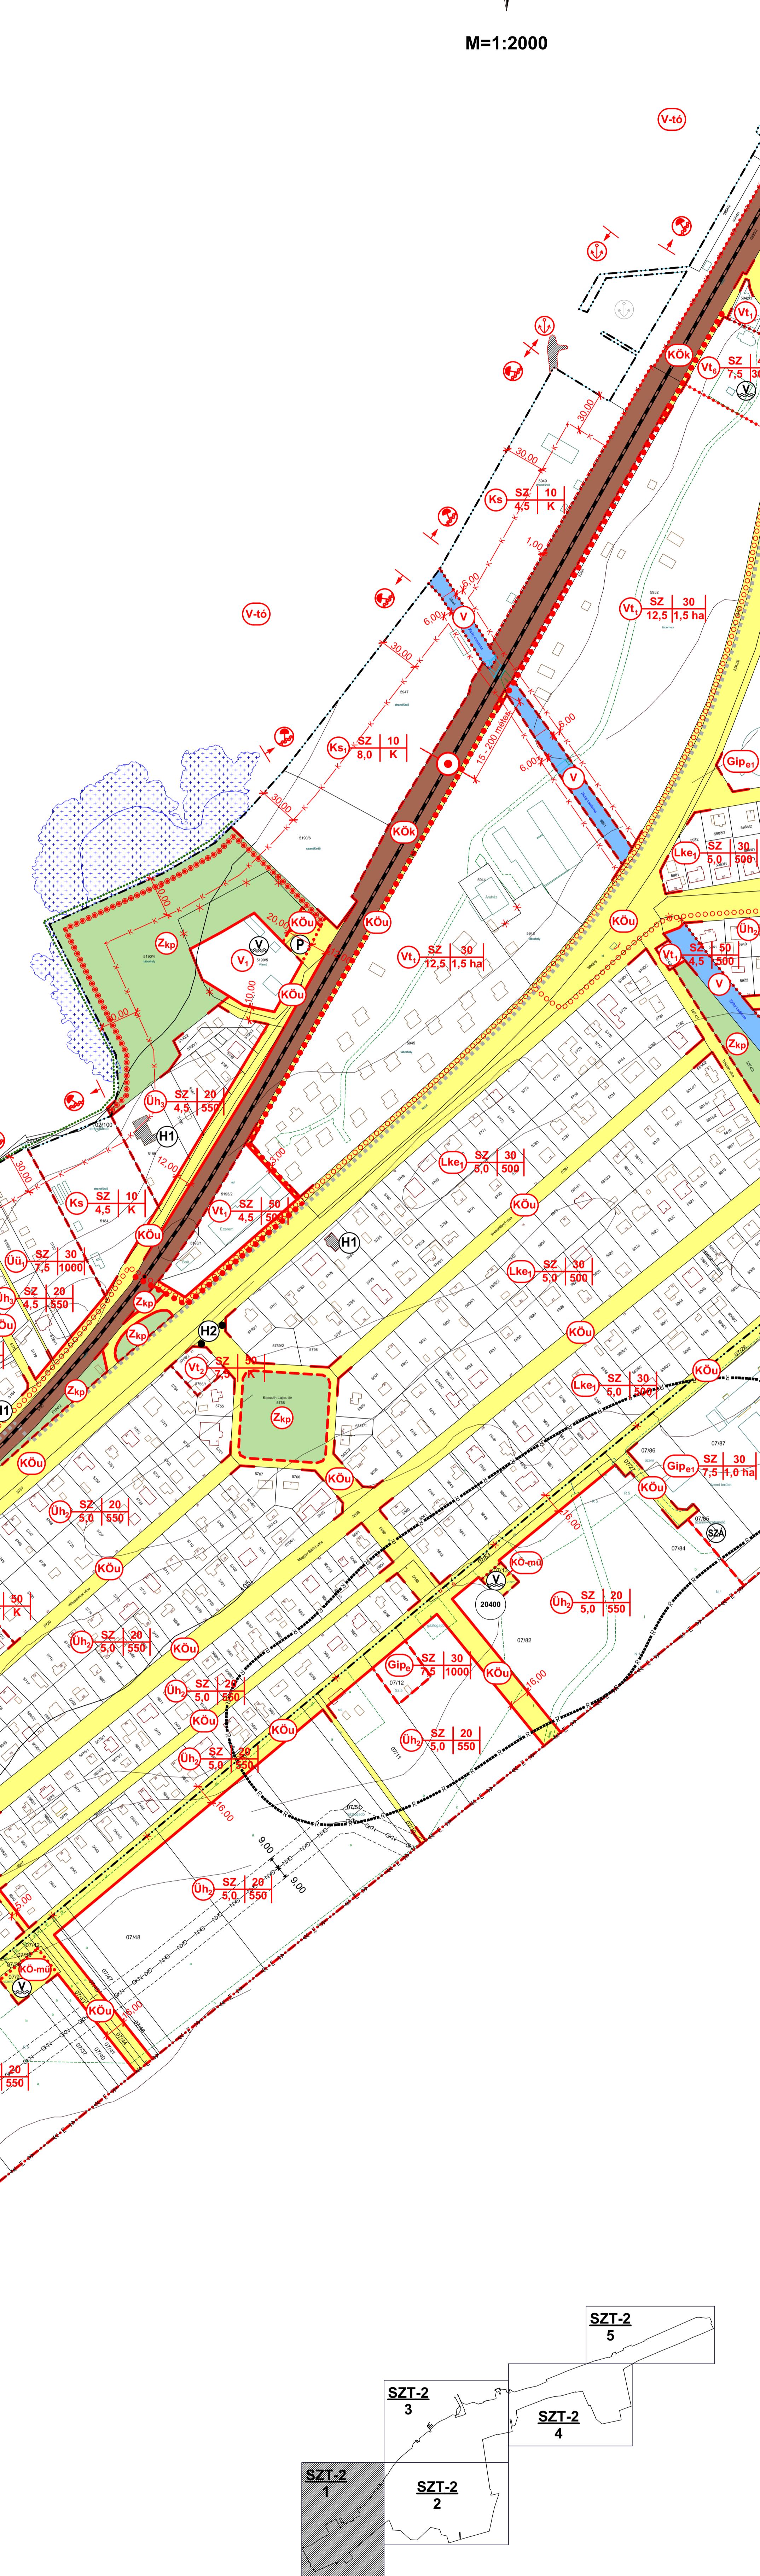

JÖVÁHAGYVA:  
FONYÓD VÁROS ÖNKORMÁNYZATA KÉPVISELŐ-TESTÜLETÉNEK  
16/2010. (VI.25.) SZÁMÚ ÖNKORMÁNYZATI RENDELETEVEL.

MÓDSULT:  
FONYÓD VÁROS ÖNKORMÁNYZATA KÉPVISELŐ-TESTÜLETÉNEK  
26/2012.(X.31.), 12/2015.(V.30.), 15/2017.(VII.14.), 9/2018.(IX.27.),  
4/2019.(II.20.), 6/2019.(IV.25.), 2/2020.(II.13.), 2/2021.(II.18.),  
8/2021.(VIII.25.) ES A 19/2022.(XI.24.) ÖNKORMÁNYZATI  
RENDELETEVEL.

|   |   |                |
|---|---|----------------|
| <br><b>ARKER<br/>TELEPÜLÉS<br/>TERKEZŐ</b><br>JELZŐZSÁM: 50-2175/2021 | GENERÁL TERVEZÉS: ARKER TELEPÜLÉSTERKEZŐ BÉTETI FÁRÁSÁS<br>7405 KAPSÓVAR, DÓZSA U. 21. TEL: 82/427-043.<br>WWW.ARKERHU.HU; E-MAIL: TELEPÜLÉSTERKEZŐ@ARKER.HU  | <b>SZT-2/1</b> |
|   | MUNKA MEDDENEYEZÉSE: FONYÓD VÁROS ÖNKORMÁNYZATA<br>8460 FONYÓD, FŐ U. 19.<br>HÉS: 82/427-043<br>TELEPÜLÉSTERKEZŐ: VARASZDUSZI TELEPÜLÉSTERKEZŐ TT 14/025<br>ARKER TELEPÜLÉSTERKEZŐ BT. KAPSÓVAR, DÓZSA GY. U. 21.<br>ALÁÍRÁS: |                |

DATUM: 2022.11.24.