GIMESI Attila
földmérő technikus
Fonyód, Nagy I. u. 48.

A munkavégző neve

Munkaszám: 4 /2023

Fonyód Község, város
belterület
Adatszolgáltatás ikt.sz: 2/ 82 /2023

VÁLTOZÁSI VÁZRAJZ

a 6535,6536/27,6538/1 helyrajzi számú földrészletre vonatkozó vezetékjog bejegyzéséhez

Méretarány: 1:1000

A vázrajz méretek levételére nem alkalmas.

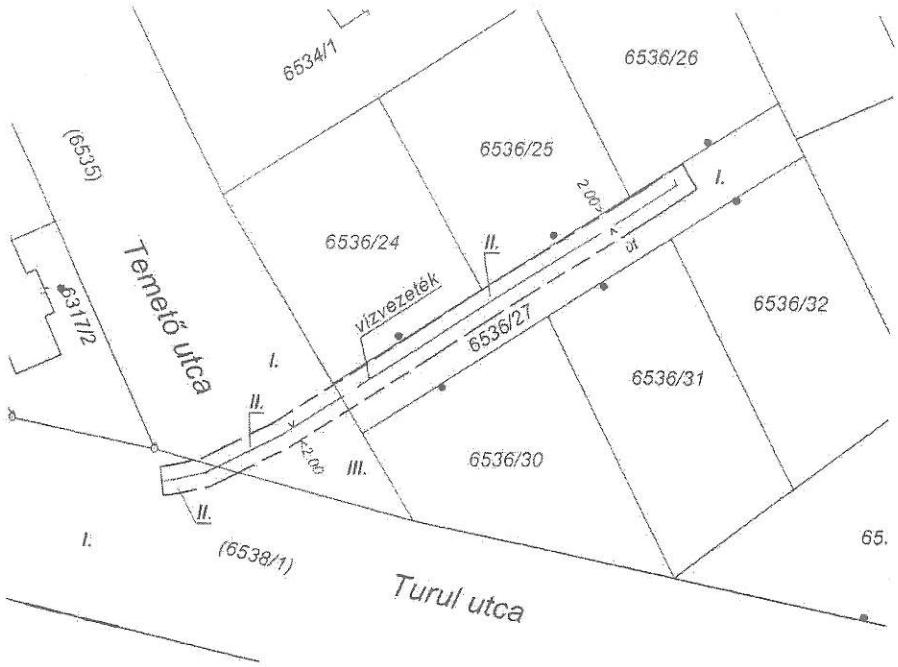

A 6535 hrsz-ú földrészleten lévő vízvezeték, valamint a hozzátartozó biztonsági övezet - II. jelű 77 m² nagyságú – területére a vezetékjog a Magyar Államot a Dunántúli Regionális Vízmű Zrt. jogfenntartásával illeti meg.
A 6536/27 hrsz-ú földrészleten lévő vízvezeték, valamint a hozzátartozó biztonsági övezet - II. jelű 226 m² nagyságú – területére a vezetékjog a Magyar Államot a Dunántúli Regionális Vízmű Zrt. jogfenntartásával illeti meg.
A 6538/1 hrsz-ú földrészleten lévő vízvezeték, valamint a hozzátartozó biztonsági övezet - II. jelű 32 m² nagyságú – területére a vezetékjog a Magyar Államot a Dunántúli Regionális Vízmű Zrt. jogfenntartásával illeti meg.

Változás előtti állapot						Változás utáni állapot											Megjegyzés
Hrsz	Alrészlet			Terület	AK	Hrsz	Alrészlet			Terület	AK	VEZETÉKJOGGAL TERHELENDŐ TERÜLETRÉSZ					
	jel	müv.ága	min. o	ha, m²			jel	müv.ága	min. o	ha, m²		Terület igénybevétele (oszlop, transzformátor állomás, vezeték, biztonsági övezet)	db.	Hossz (m)	m²	Összes (m²)	
1	2	3	4	5	6	7	8	9	10	11	12	13	14	15	16	17	18
6535		kivett, közterület		0.9329		6535		kivett, közterület		0.9329		vezeték és biztonsági övezete	1	19.20	77	77	
6536/27		kivett:közforg.elől el nem zárt magánút		0.0571		6536/27		kivett:közforg.elől el nem zárt magánút		0.0571		vezeték és biztonsági övezete	1	55.20	226	226	
6538/1		kivett, közterület		2.8430		6538/1		kivett, közterület		2.8430		vezeték és biztonsági övezete	1	7.90	32	32	
összesen:				3.8330						3.8330			3	82.20	335	335	

Fonyód, 2023. február 6.

Kiszel Attila Tamás
Kisadózó
8640 Fonyód, Nagy István u. 48
Adószám: 51936710-1-34
Jogviszony-nyilvántartási szám: 37841687

Készítő: ...
földm.ig.sz.7430

SIKUNG CSABA
Hivatásos mérnök, ingatlanrendező földmérő,
okl. min.sz.: 1805/2003

minőséget tanúsító földmérő: ...
Ing.rend.min.sz.: ...

Somogy Megyei Kormányhivatal
530. Kaposvár

Az állami alapadat-tartalom az állami ingatlan-nyilvántartási térképi adatbázis tartalmával megegyezik. Ez a záradék a keltezéstől számított 1 évig hatályos.

Balatonboglár, 2023. évben 02 hó 09. nap.

záradékoló

Ing.rend.min.sz.: ...

64/03/2023