
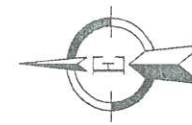


Helyszínrajzi vázlat M = 1:200
Budaörs, Nefelejcs 4. 25. melletti támfal
építésről

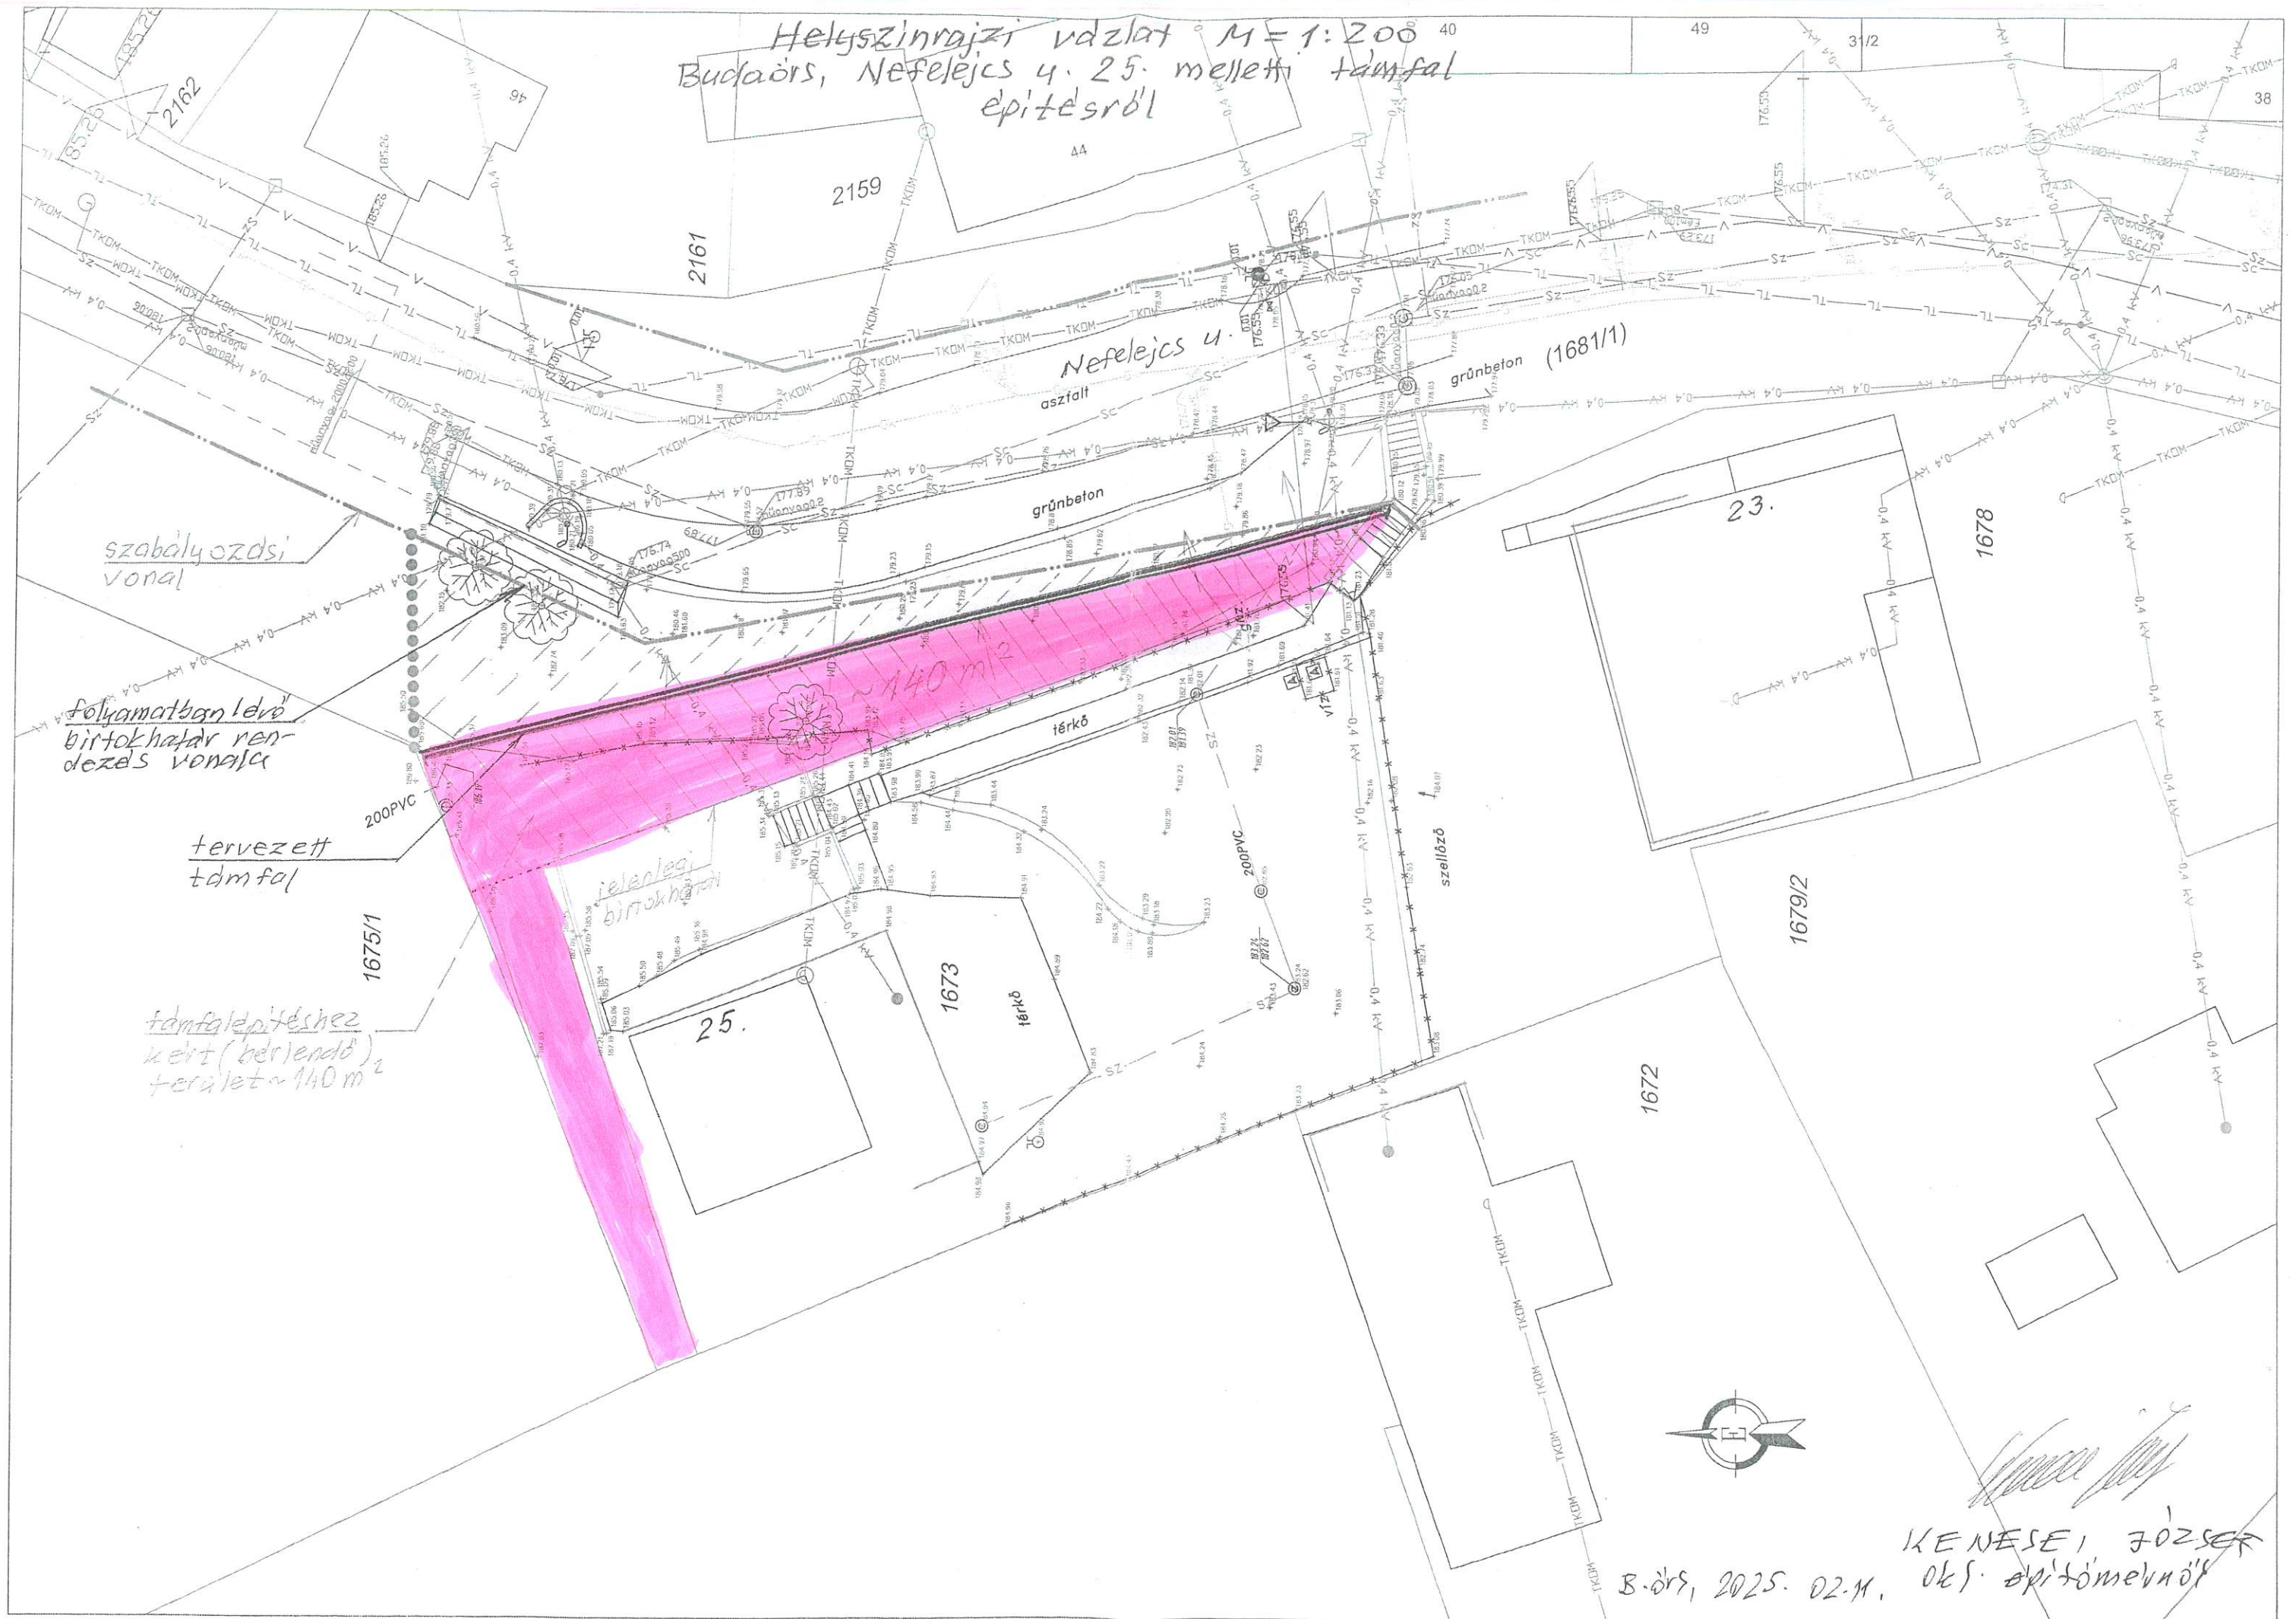

KENESI FŐZSER
B.örs, 2025. 02.11. OKS. építőmérnök