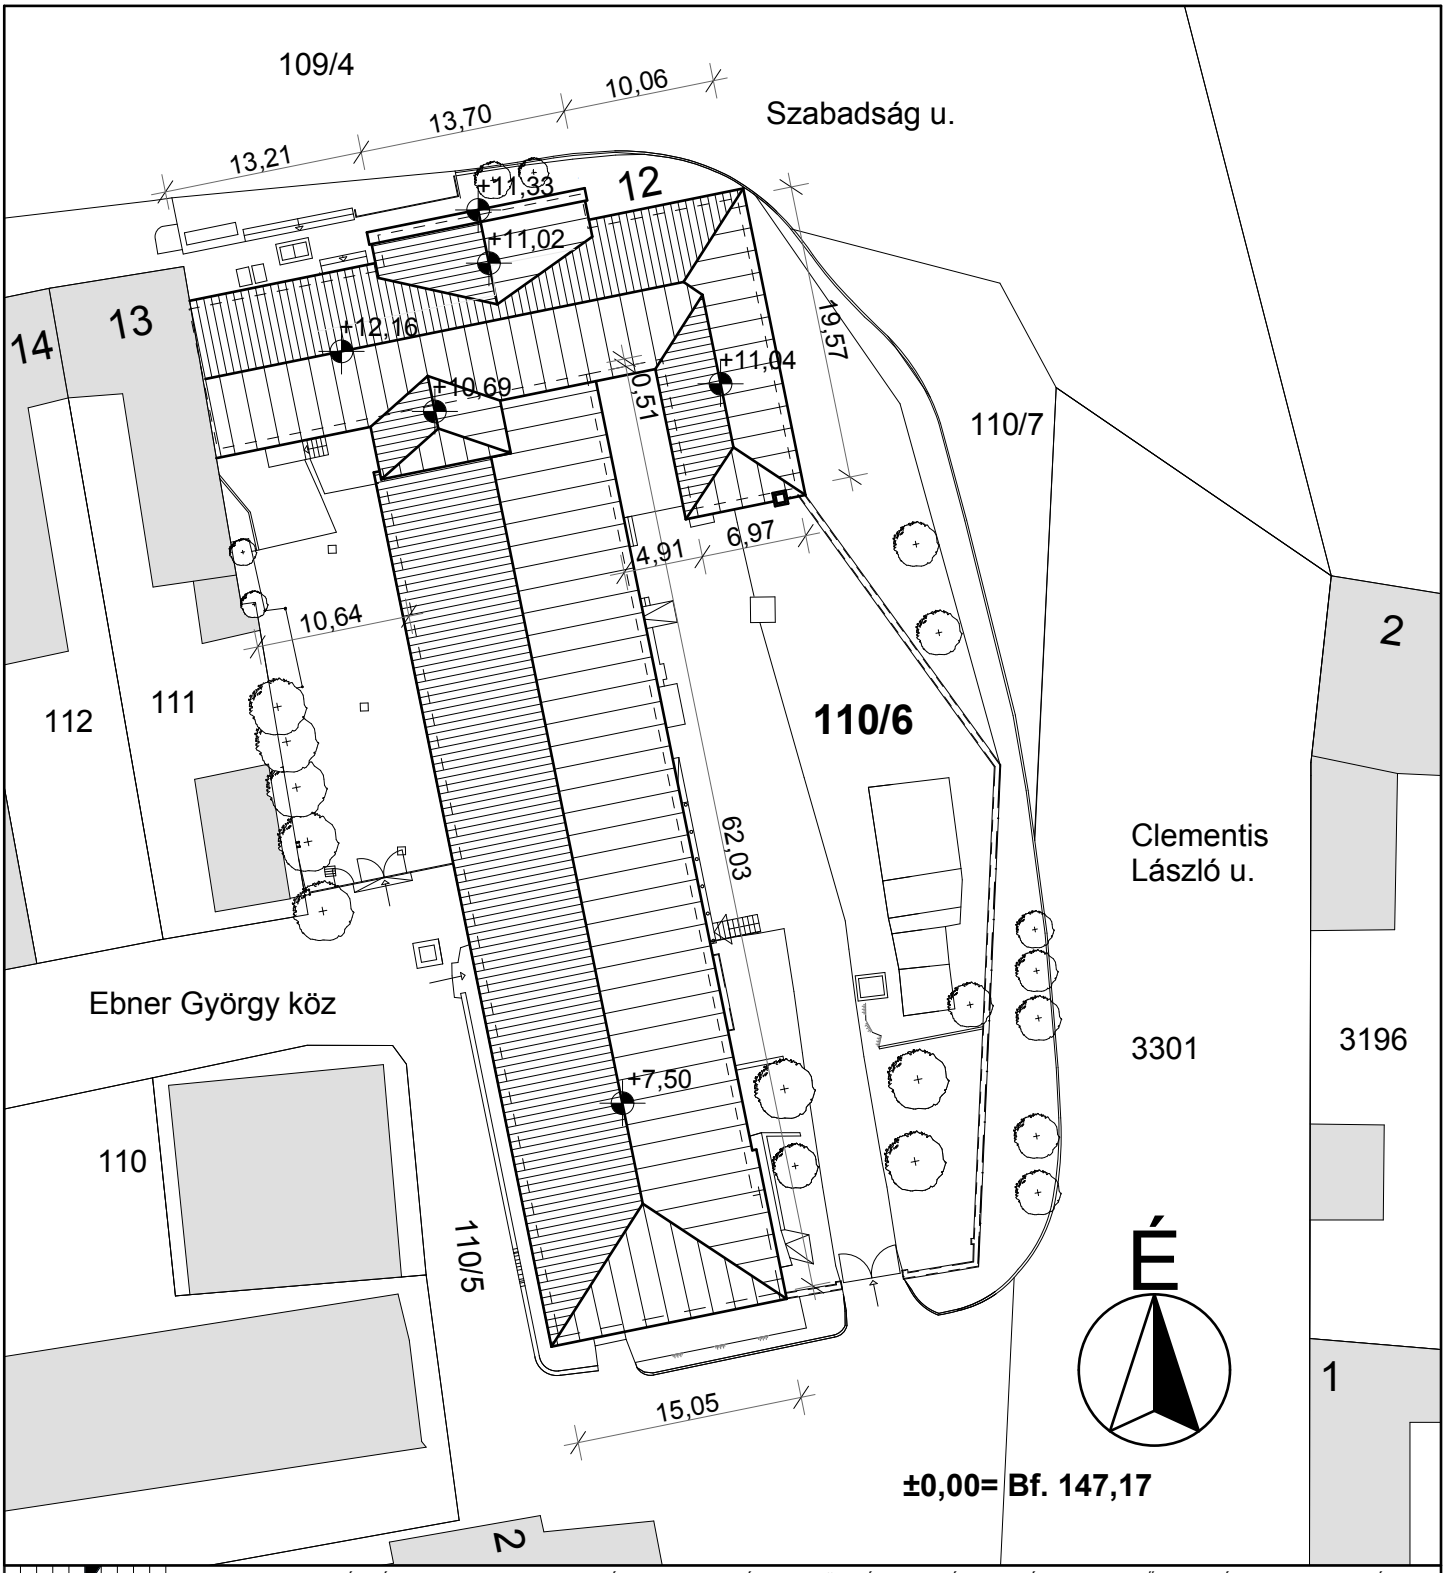

EZEN TERV A STÚDIÓ KFT SZELLEMI ALKOTÁSA. AZ 1969. ÉVI III. TÖRVÉNY 51.§ ÉRTELMÉBEN SZERZŐI JOGVÉDELEM ALATT ÁLL!

STÚDIÓ KFT.
3530 Miskolc, Rákóczi u. 6.
Tel./Fax:(36-46) 412-487, 411-414
e-mail: estudio@t-online.hu

MEGRENDELŐ:
BUDAÖRSI VÁROSFEJLESZTŐ KFT.
2040 Budaörs, Szabadság út 134.

TÖRZSSZÁM: S-636-01

HELYSZÍN: **2040 BUDAÖRS, TEMPLOM TÉR 12.**

BUDAÖRSI POSTA HELYI VÉDETTSÉGŰ ÉPÜLET FELMÉRÉSE

RAJZSZÁM: **F-2**

TERVFAJTA: **FELMÉRÉSI TERV**

HELYSZÍNRAJZ

VEZETŐ ÉPÍTÉSZ:	STATIKUS TERVEZŐ:	GÉPÉSZ TERVEZŐ:	LÉPTÉK:
PIRITY ATTILA É1-05-0100	**JANIK OTTÓ** T1-05-0504	**VÁRFALVI GÉZA** G-T-05-0053	M=1:500
ÉPÍTÉSZ TERVEZŐ:	ÉPÍTÉSZ TERVEZŐ:	ELEKTROMOS TERVEZŐ	DÁTUM:
JUHÁSZ ATTILA É3-05-0061	**VANYÓ ALIDA** É2-01-6036	**GULYÁS ISTVÁN** V-T-05-0023	2013. 09.
MŰVÉSZETTÖRTÉNÉSZ:	GEODÉZIAI FELMÉRÉS:		
SZEKÉR GYÖRGY	**BODONYI ANDRÁS**	**SZABÓ MÁRIA**	