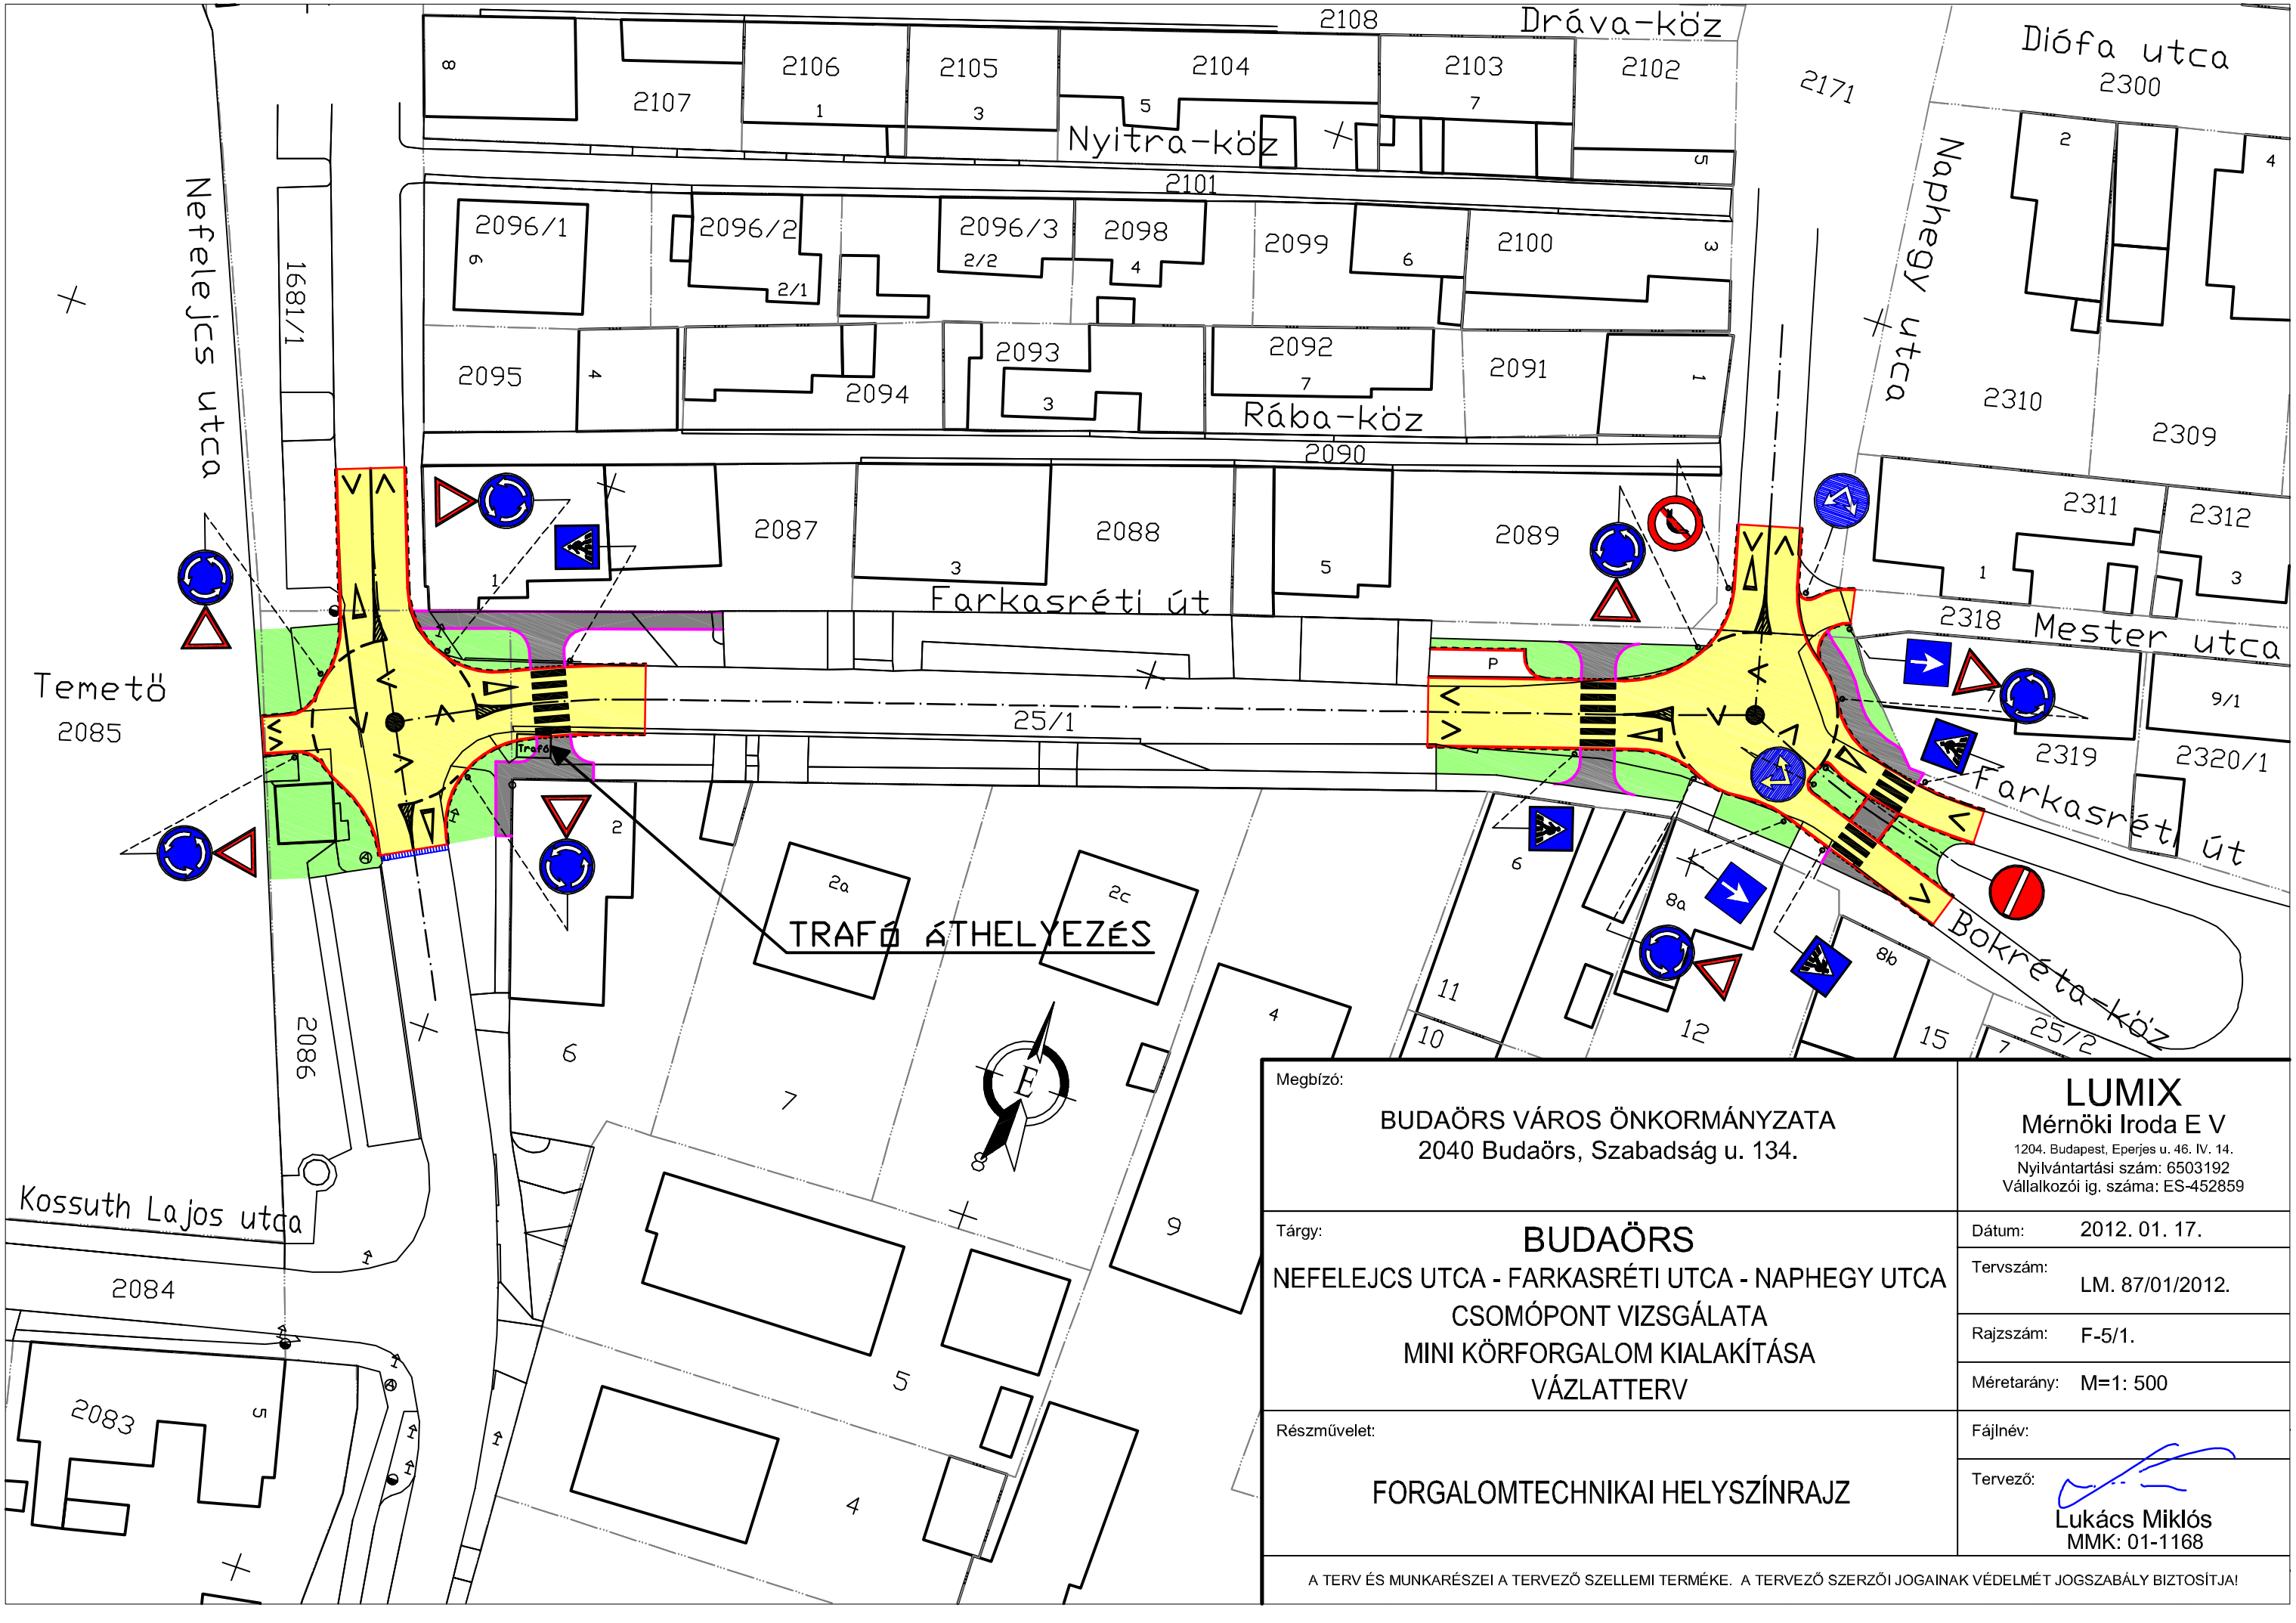

Megbízó:

BUDAÖRS VÁROS ÖNKORMÁNYZATA
2040 Budaörs, Szabadság u. 134.

LUMIX
Mérnöki Iroda E V
1204. Budapest, Eperjes u. 46. IV. 14.
Nyilvántartási szám: 6503192
Vállalkozói ig. száma: ES-452859

Tárgy:

BUDAÖRS

NEFELEJCS UTCA - FARKASRÉTI UTCA - NAPHEGY UTCA
CSOMÓPONT VIZSGÁLATA
MINI KÖRFORGALOM KIALAKÍTÁSA
VÁZLATTERV

Dátum:	2012. 01. 17.
Tervszám:	LM. 87/01/2012.
Rajzszám:	F-5/1.
Méretarány:	M=1: 500
Fájlnév:	

Részművelet:

FORGALOMTECHNIKAI HELYSZÍNRAJZ

Tervező:
Lukács Miklós
MMK: 01-1168

A TERV ÉS MUNKARÉSZEI A TERVEZŐ SZELLEMI TERMÉKE. A TERVEZŐ SZERZŐI JOGAINAK VÉDELMÉT JOGSZABÁLY BIZTOSÍTJA!