


BUDAPEST

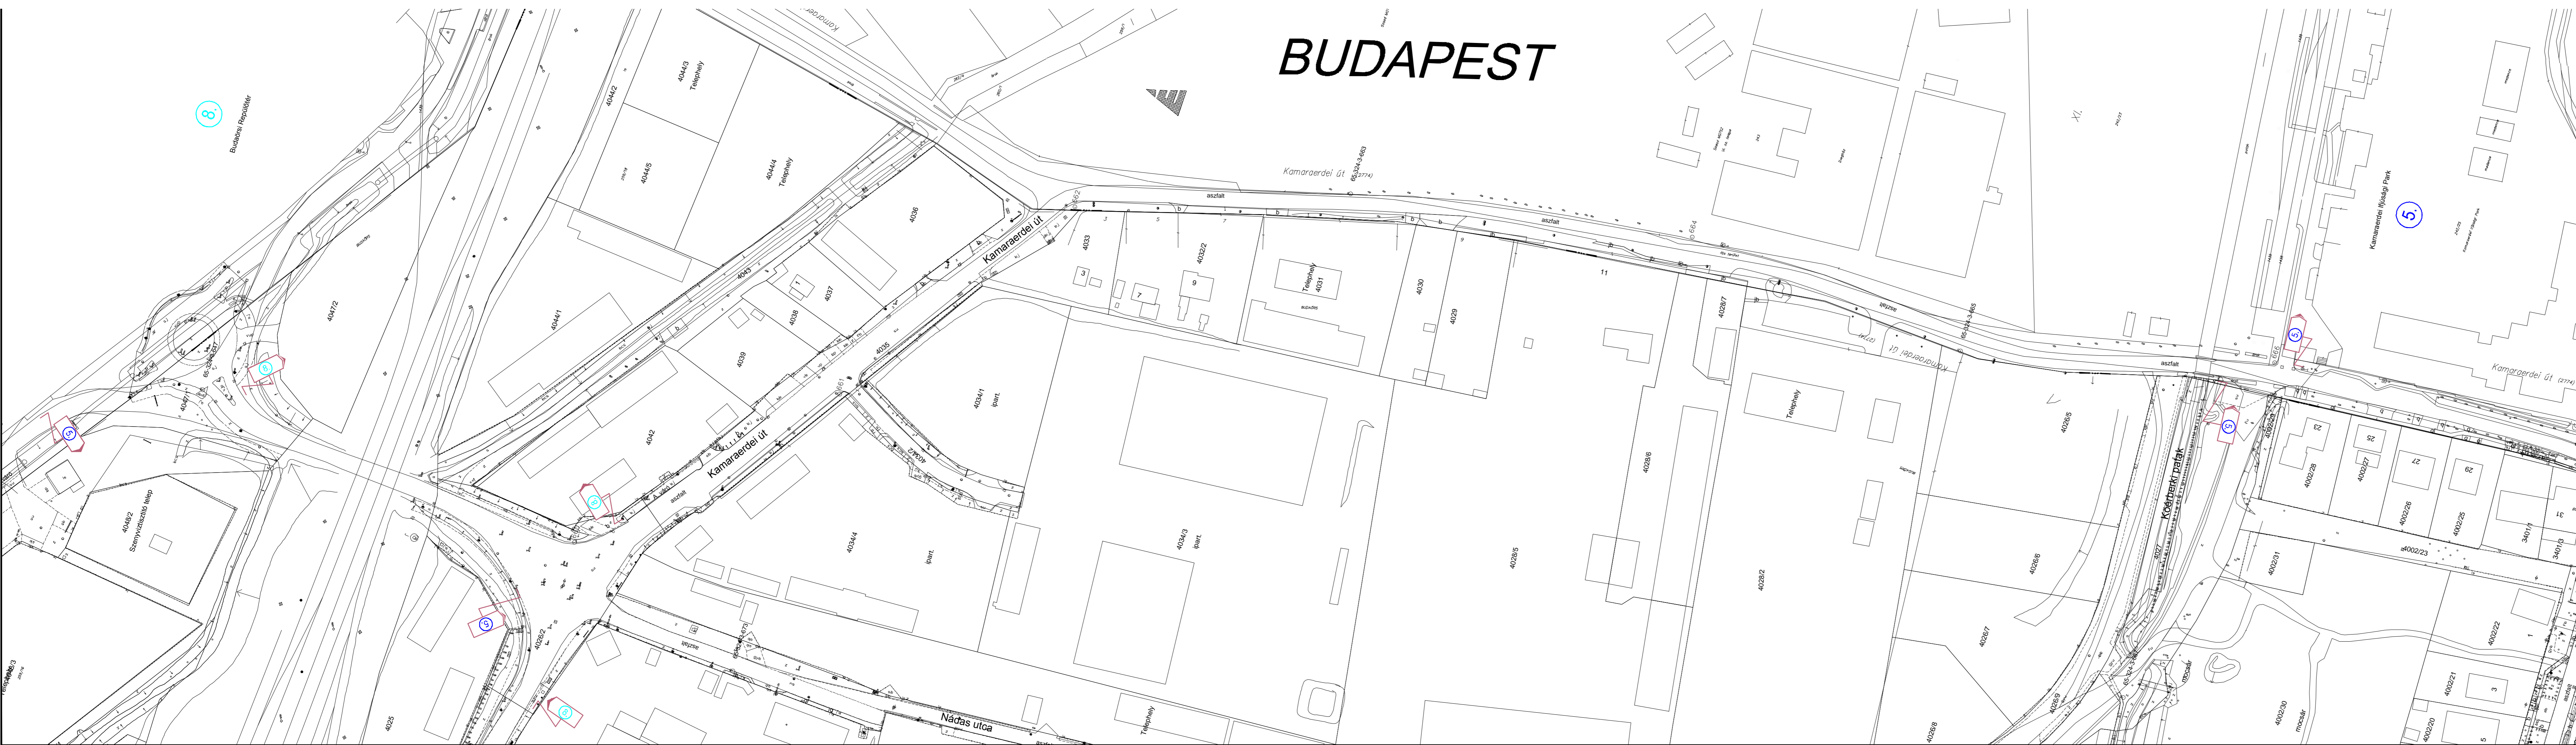

Tanulmány terv

SOFT-TERV Bt. Mérnök és Szolgáltató Bt.
2040 Budaörs Nefelejcs u. 12. Tel: 06-30-9925-824

Megbízó / Client: Budaörs Város Önkormányzata

Tárgy / Project: Budaörs Város tájékoztató táblák kialakítása és elhelyezése
tanulmány terv

Részművelet / Part task: Tájékoztató táblák elhelyezése
Helyszínrajz 5.

Munkaszám / No. project:	ST-0603
Rajzszám / No. Drawing:	A.03.05.
Méretarány / Scale:	M= 1:1000
Dátum / Date:	2013.08.
Tervező:	Hegyi Zoltán
Vezető tervező:	Hegyi Zoltán