Beépítési adatok

telekterület: 746m2

Övezet: Lke-2/SZ	Megengedett:	Tervezett:
Az építmény összes szintterülete:	149,2m2	148,65m2
Beépített földszinti bruttó alapterület	149,2m2	148,65m2
Beépítési százalék:	20%	19,9%
Építménymagasság:	min. 4m - max. 6m	4,53m
Zöldfelület mértéke:	min. 50%	50%
Terepszint alatti beépítés mértéke:	20%	0%
Szintterületi mutató:	0,7m2/m2	0,2m2/m2

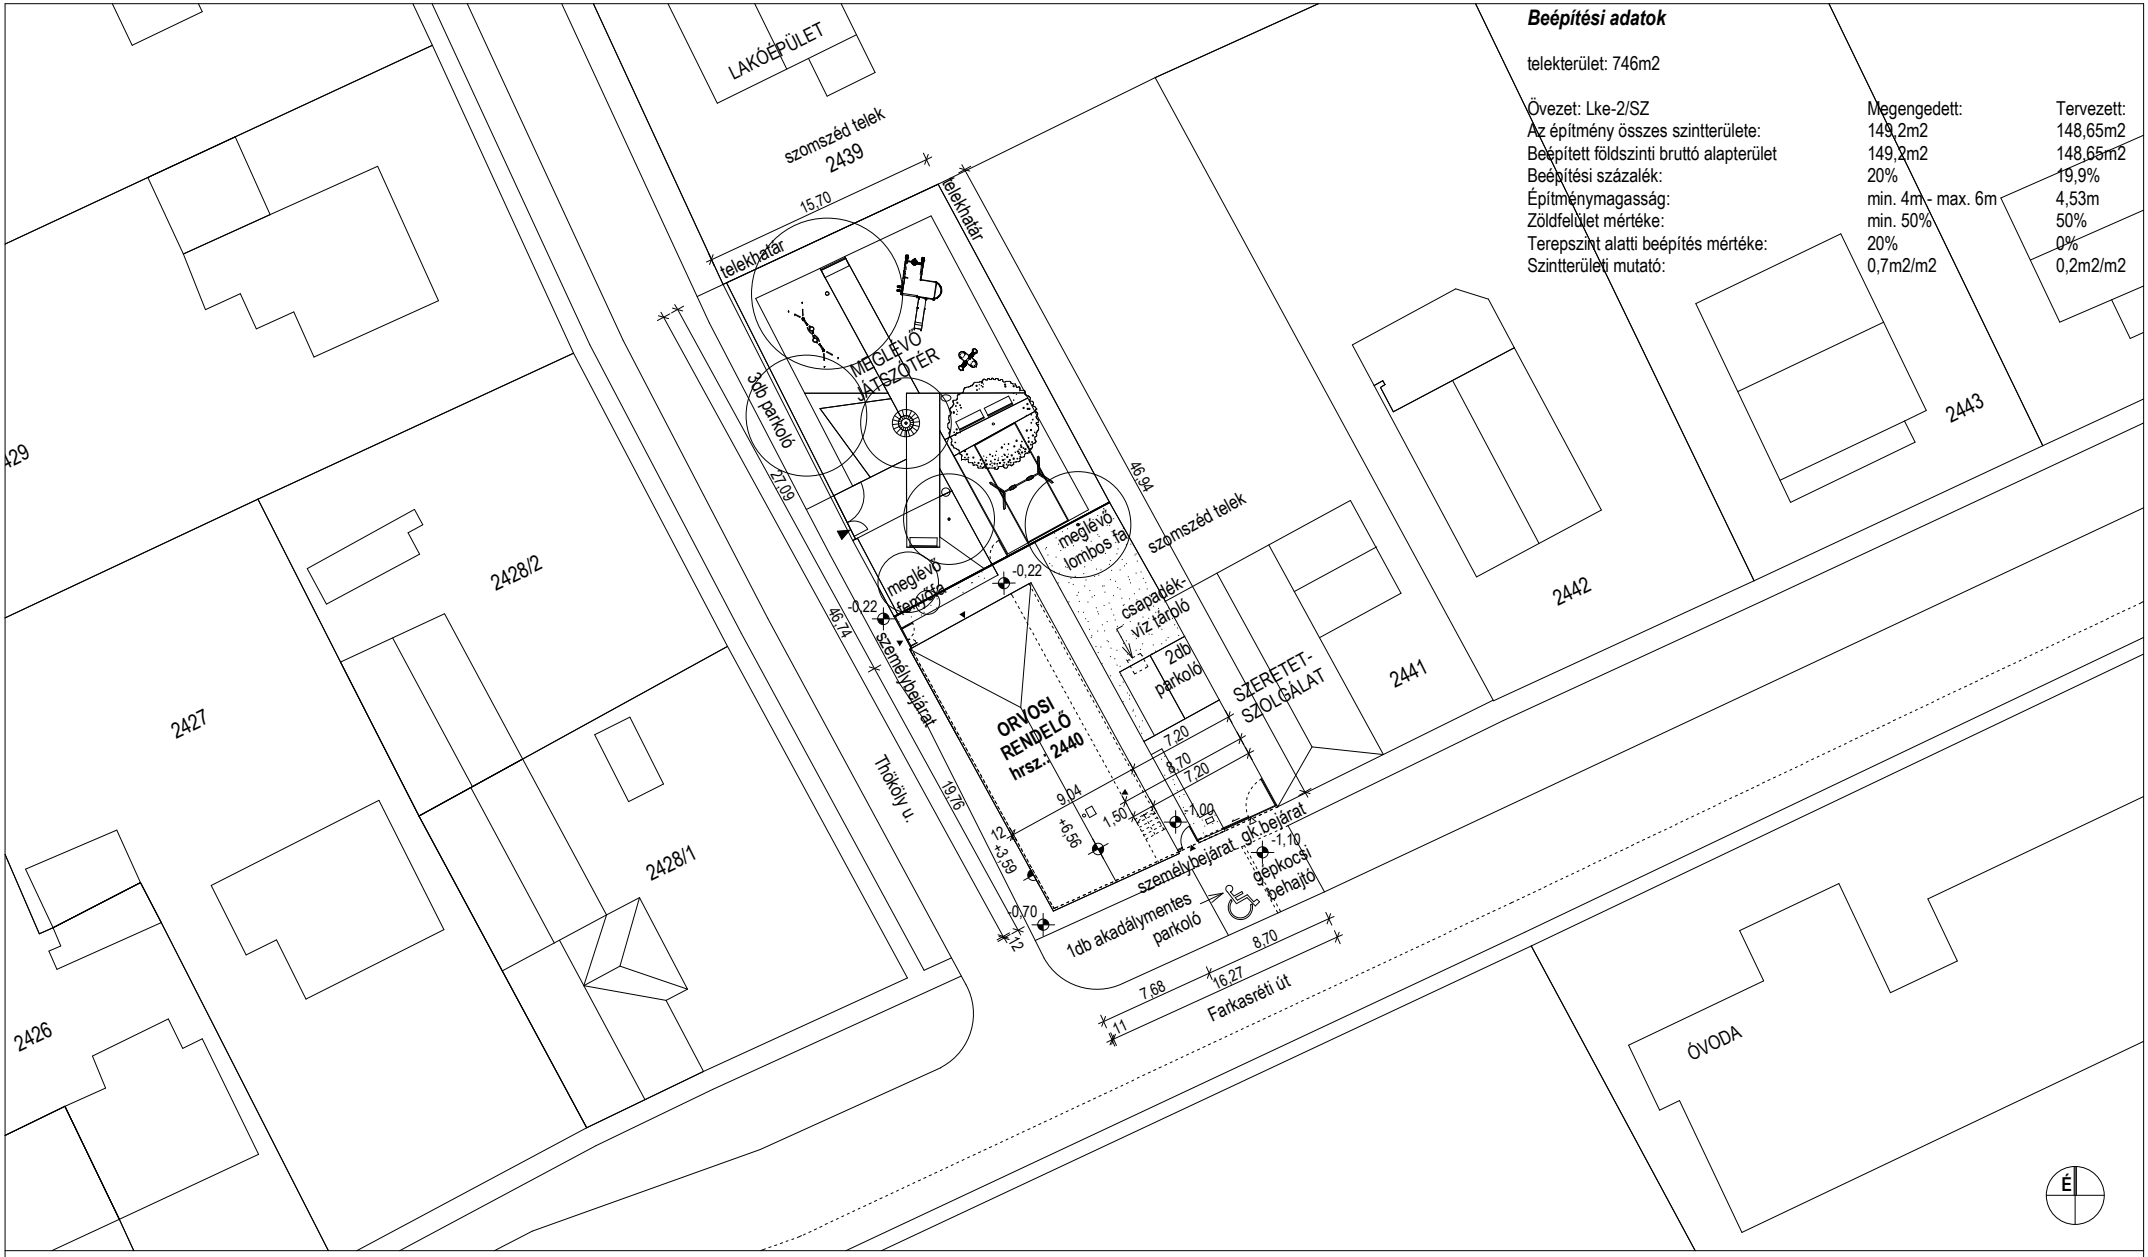

±0,00 = +171,10 mBf

Helyszínrajz
m=1:500