




TRIANON EMLÉKMŰ PÁLYÁZAT, BUDAÖRS TEMPLOM TÉR

Műleírás

Koncepció:

Az ország a trianoni békeszerződés után a területének kétharmad részét elveszítette. Ezt a tényt szeretném az emlékművel kifejezésre juttatni. A tárgy egy impozáns méretű hasáb, ami egy nagyobb alapzat sarkában áll. A hasáb mérete 65*130*300 cm, ami az ember léptékénél nagyobb, a látóhorizont fölé emelkedik. Ahasábból szabályos téglatestek hiányoznak, ezáltal az egyszerű formájú hasábból egy érdekes, minden irányból más formájú absztrakt tárgy jön létre. A hiányzó hasábok a teljes tömeg kétharmadát teszik ki, azaz pontosan annyi hiányzik a teljes tömegből, mint amennyi hiányzik a korábbi nagy országtestből. Megdöbbenő az egyharmad anyagszerűség a kétharmad ürességgel szemben. Ugyanakkor a megmaradt tárgy is stabil, masszív, erőt sugárzó, de már csak a képzelet tudja a teljes formát elképzelni.

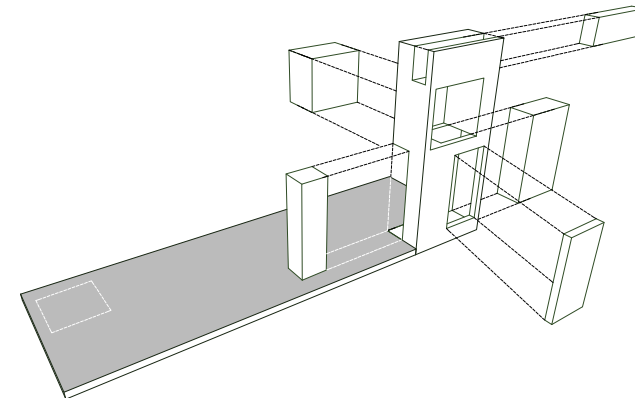

külső felület



belső felület

Anyagok, felületek:

Az emlékmű anyaga az időtálló beton. A fűben fekvő fekete gránitszemcsékkel adagolt betonfelület egy nagy folt a zöld fűben. A csiszolt betonfelületen a gránitszemcsék kirajzolódnak, a felület teljesen síma, de nedves időben sem csúszós.

A betonfelületben hagyományos kőfaragó technológiával van bevésve néhány sor szöveg, ami az emlékmű koncepciójára utal. A kiemelkedő betontömb finom, mintázott felületű betonzsaluval készül. A hiányokat kirekesztéssel kell elkészíteni, az itt használt zsalu sokkal érdekesebb felületű, a felület durva. A betonozás egy fázisban készül, munkahézag nincs. A kiszűzött felületeket antigraffiti felülettel kell ellátni, a felső vízszintes felület műgyanta impregnálást kap.

Megvalósítás:

Az emlékmű a helyszínrajzon szereplő helyen elkészíthető a területen lévő közművek érintése, kiváltása nélkül. A területen a helyszíni munkálatok elvégzése miatt területlehatárolást kell készíteni, de amostani közvetlen környezetben lévő zöldfelület erre elegendő. A vasalást és a zsaluzatokat előre műhelyben el kell készíteni. A munkák végzéséhez szükséges idő a szerződéskötéstől számítva.

Ütemterv:

Előkészítés műhelyben:	2 hét
Helyszíni előkészítés, alapozás, betonozás:	2 hét
Emlékmű zsaluzás, betonozás, felirat:	2 hét
Környezetrendezési munkálatok, világítás:	1 hét
Utólagos munkálatok, impregnálás:	1 hét.


Tehát előre láthatólag az emlékmű elkészítése 2 hónapot vesz igénybe.

A tervezett szöveg:


**AZ ELSŐ VILÁGHÁBORÚT A
TRIANONI BÉKESZERZŐDÉS
1920. JÚNIUS 4-ÉN LEZÁRTA.
AZ ORSZÁGOK ÚJ
HATÁROKAT KAPTAK.
MAGYARORSZÁG TERÜLETE
EGYHARMADÁRA CSÖKKENT.
A HIÁNYT, AZ ÚRT A TELJES
TÖMEGBŐL ELTÁVOLÍTOTT
TESTEK JELKÉPEZIK.
KÉPZELETÜNK AZONBAN
LÁTJA A CSONKÍTATLAN
EGYSÉGET.**

Állíttatta: Budaörs Város 2012




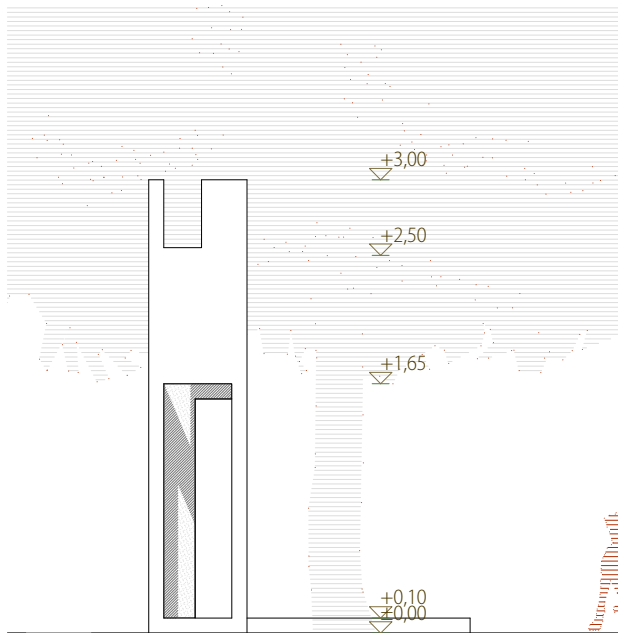


keleti homlokzat

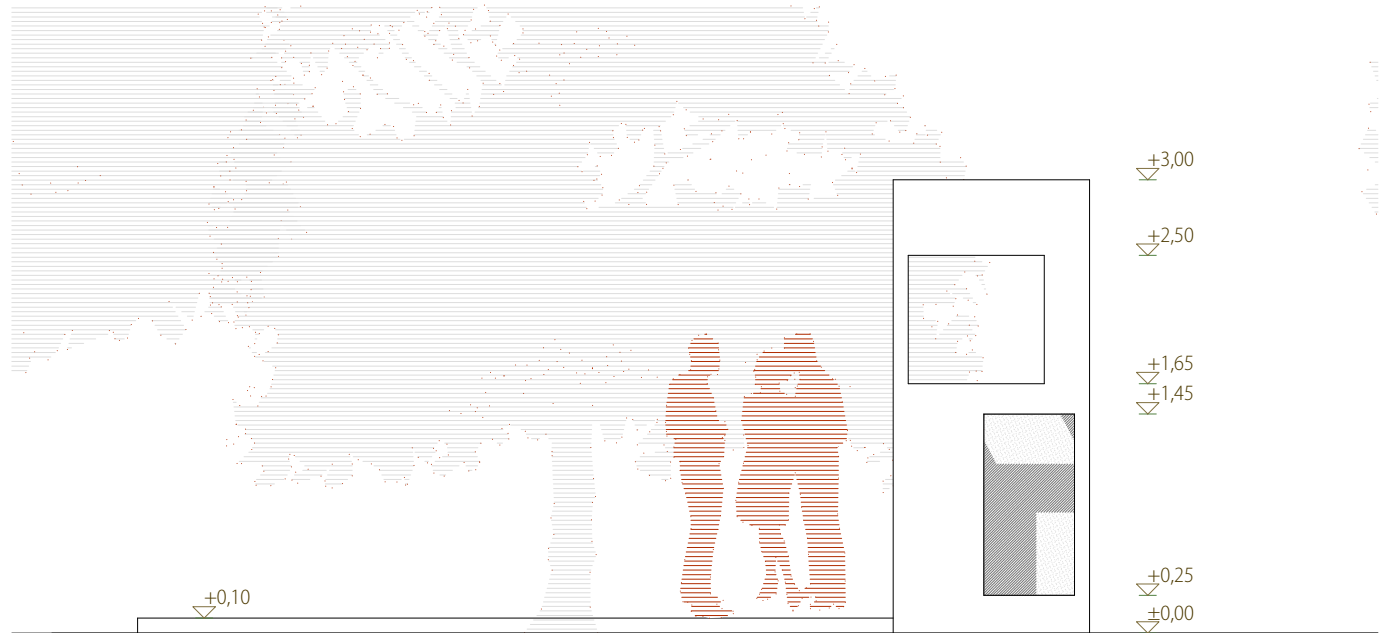

déli homlokzat

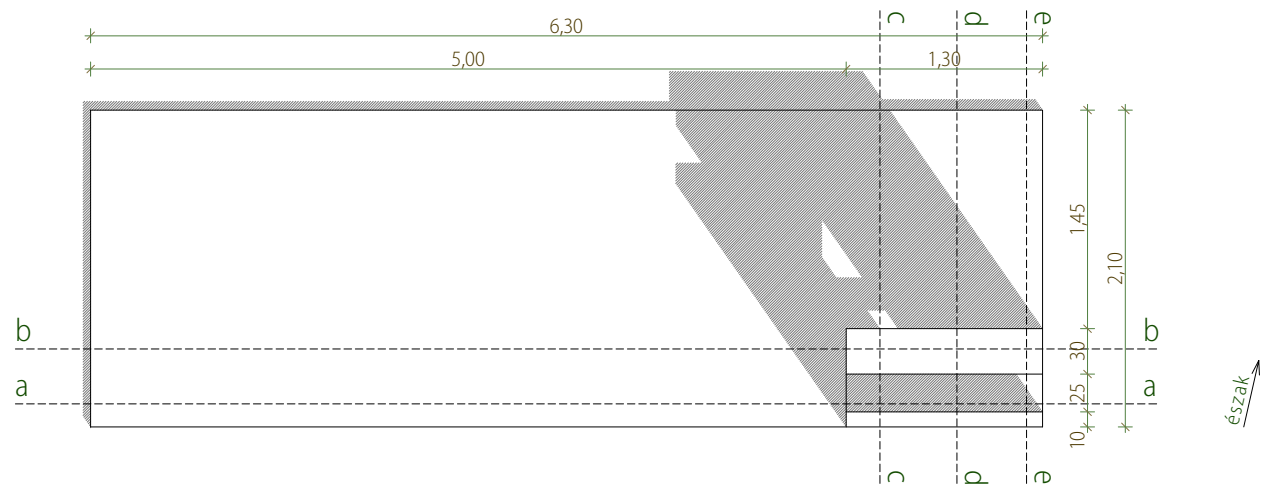




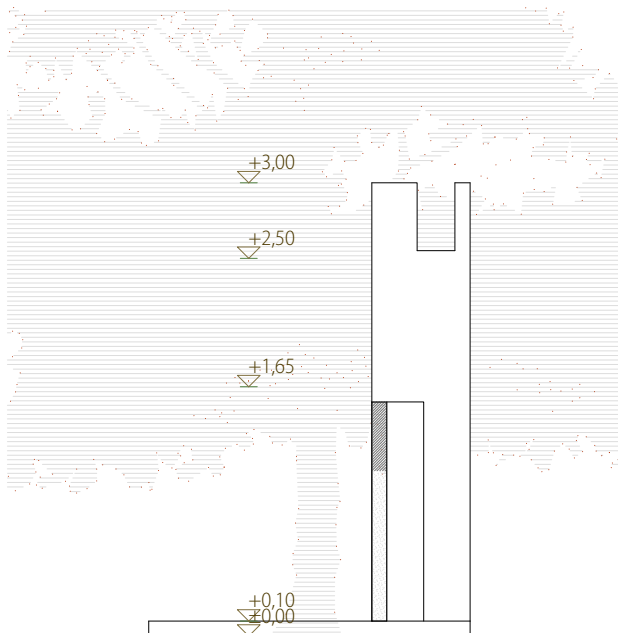






nyugati homlokzat



északi homlokzat

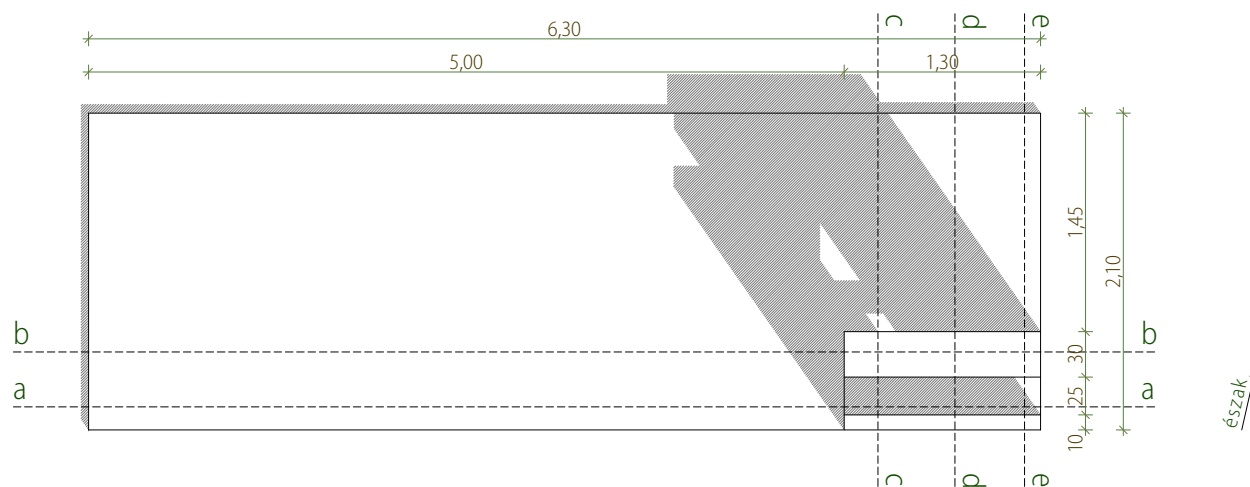

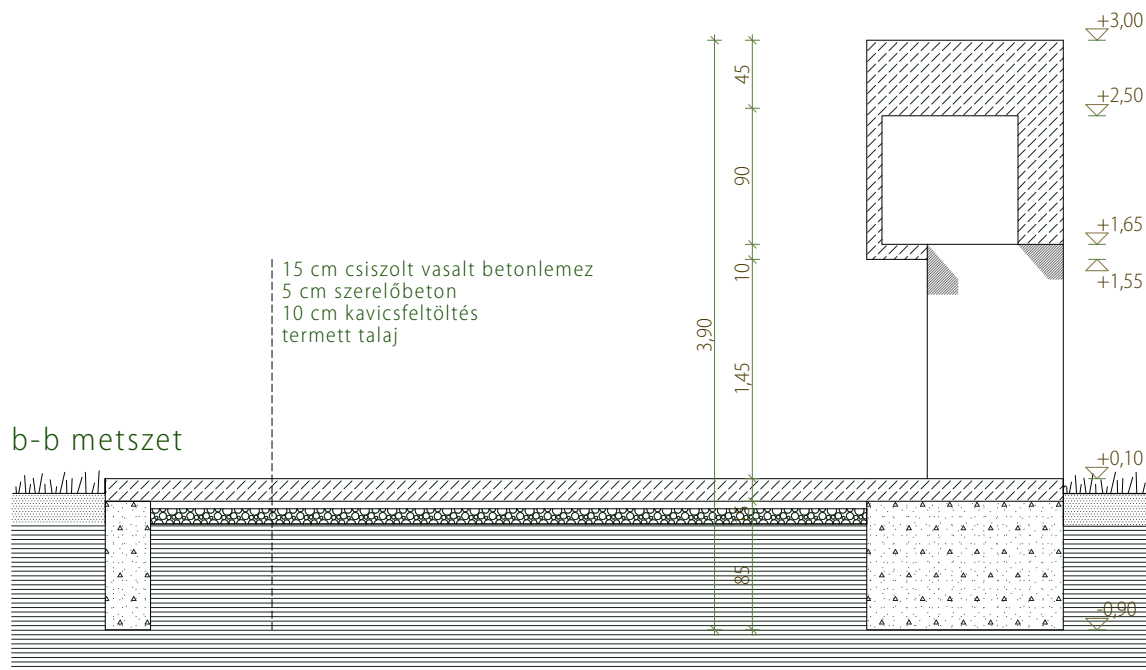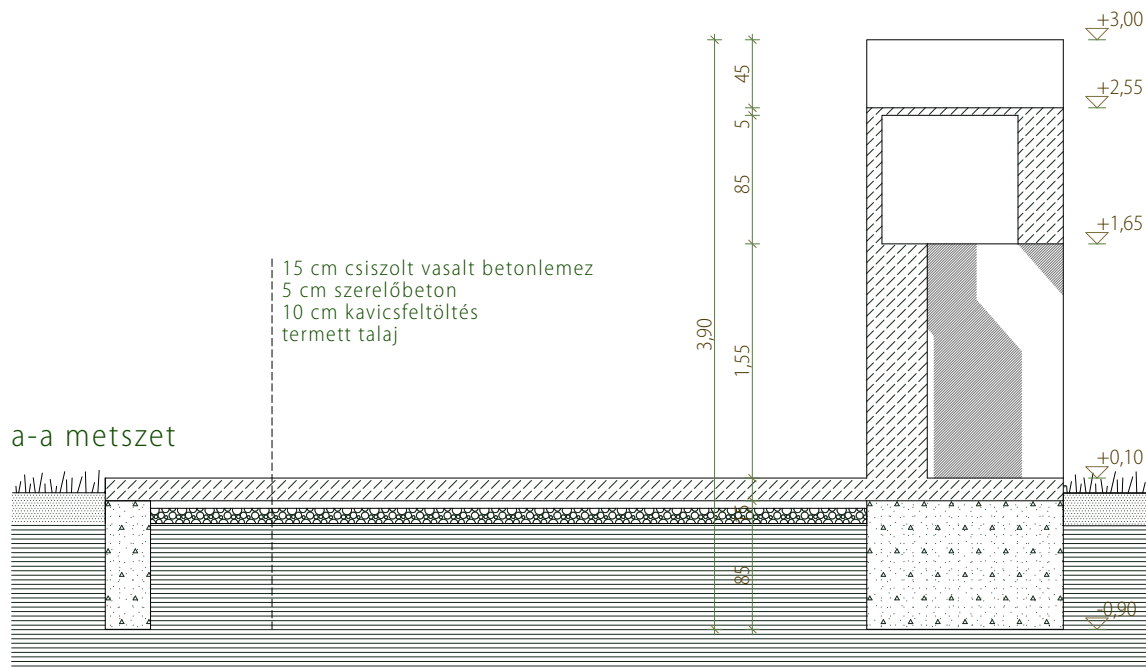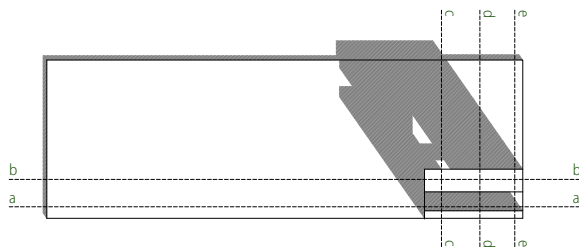

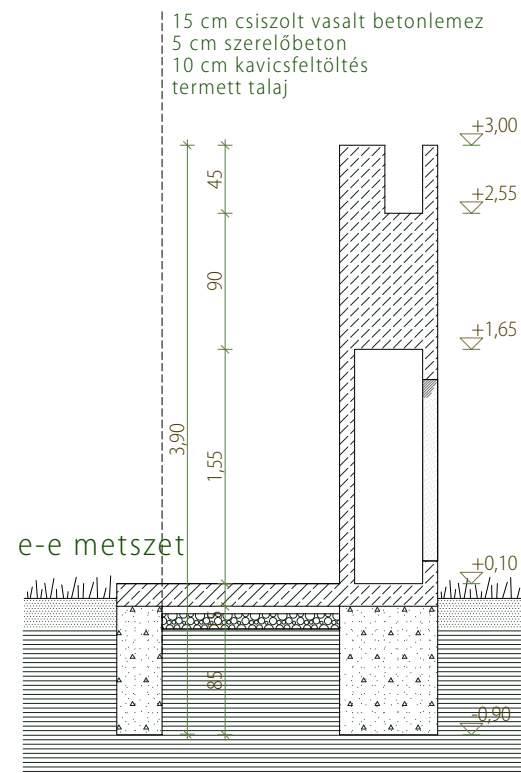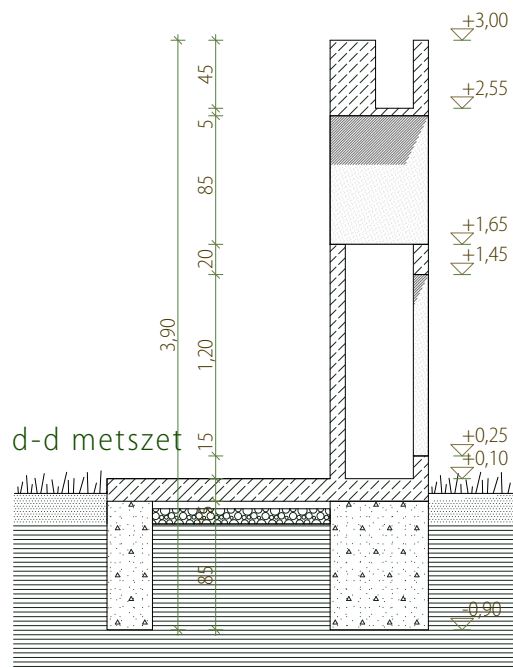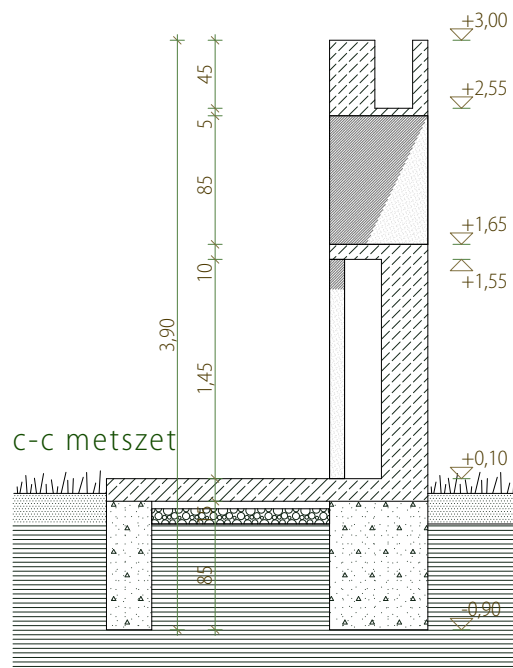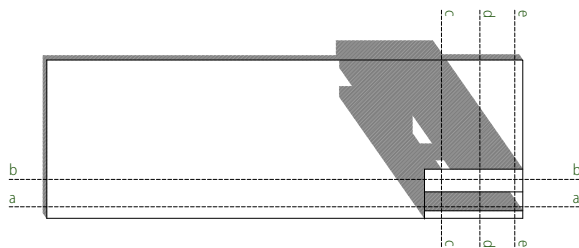



TRIANON EMLÉKMŰ PÁLYÁZAT, BUDAÖRS TEMPLOM TÉR

7.



LÁTVÁNYTERV



TRIANON EMLÉKMŰ PÁLYÁZAT, BUDAÖRS TEMPLOM TÉR

8.

LÁTVÁNYTERV

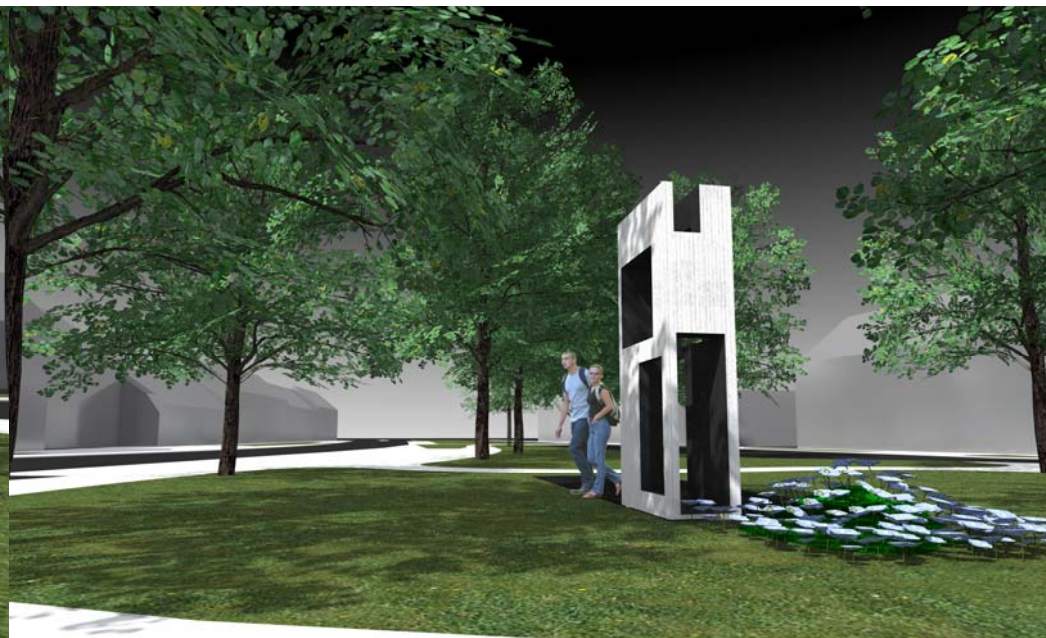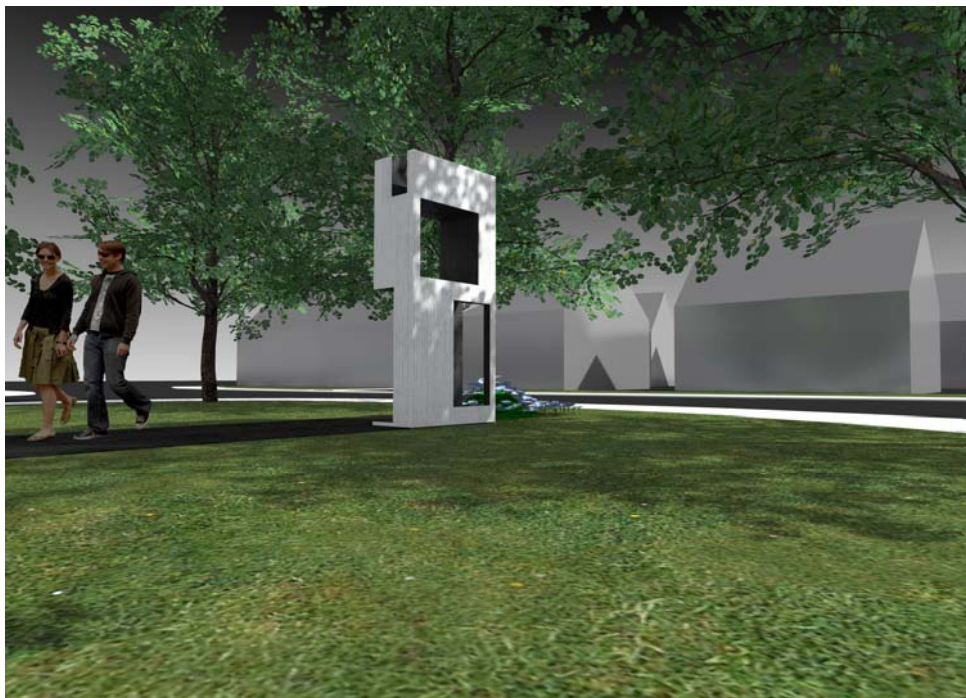



TRIANON EMLÉKMŰ PÁLYÁZAT, BUDAÖRS TEMPLOM TÉR

9.

LÁTVÁNYTERV

Emlékmű alapozás, M 1:50

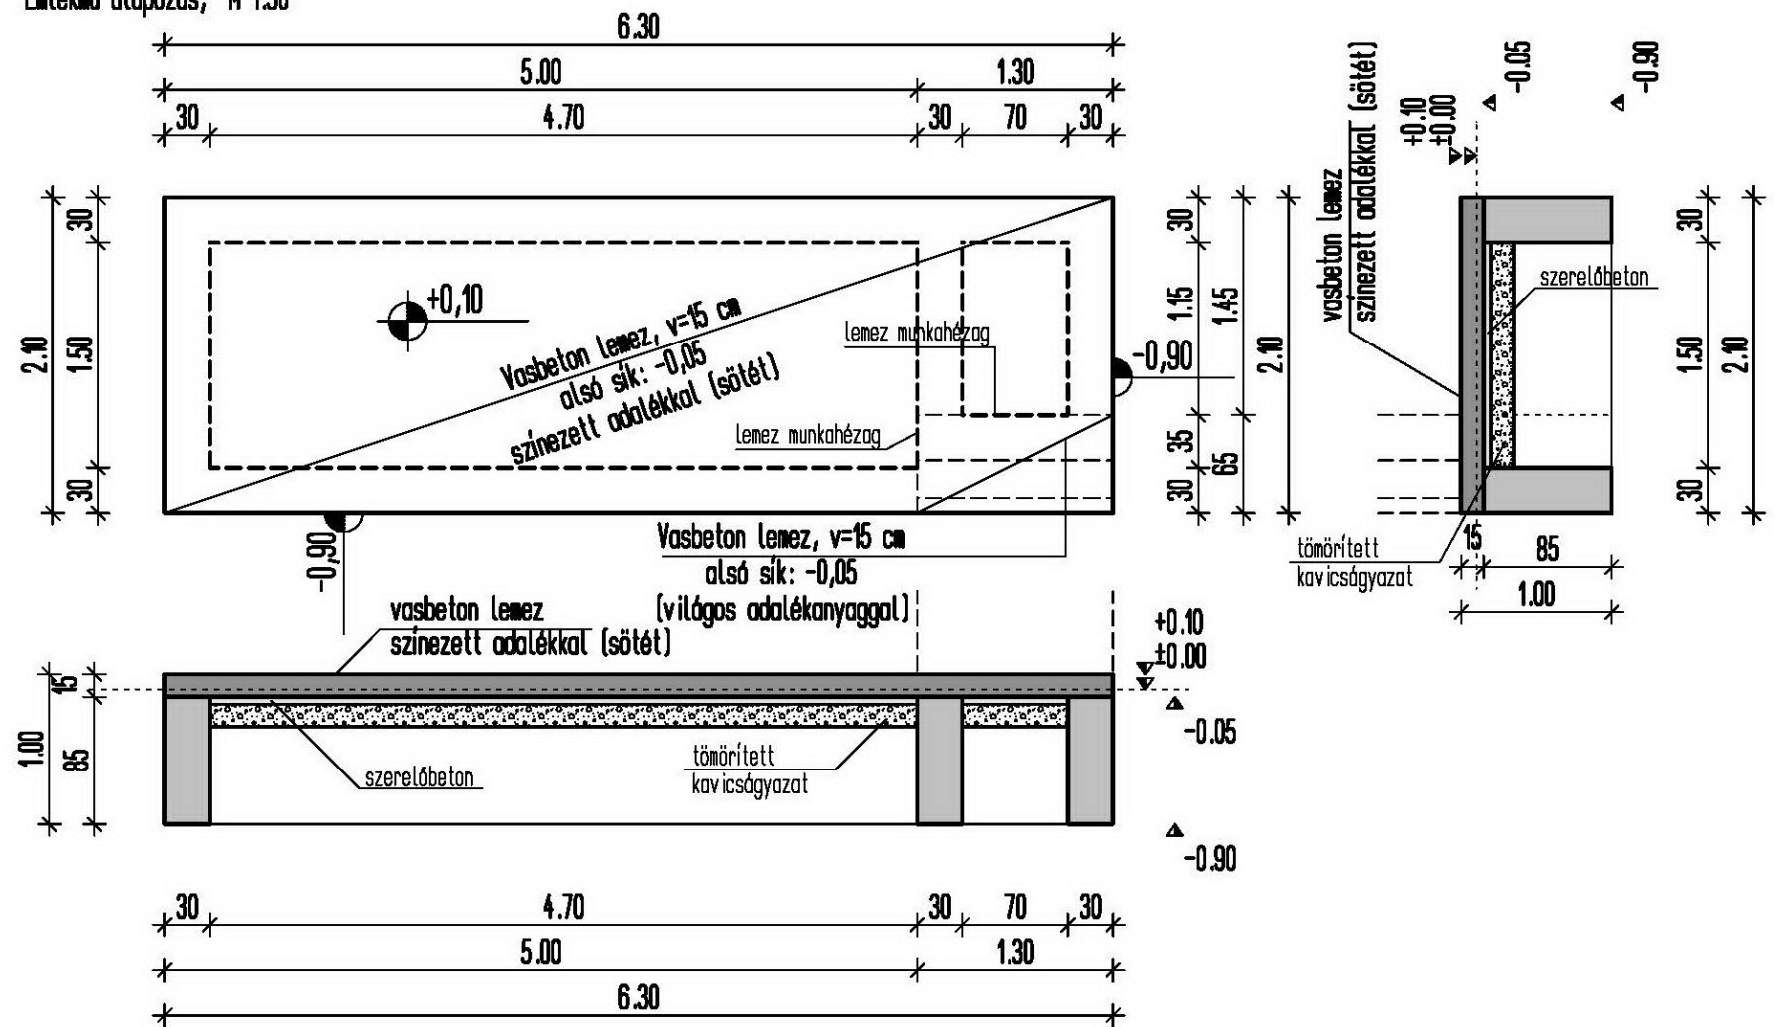

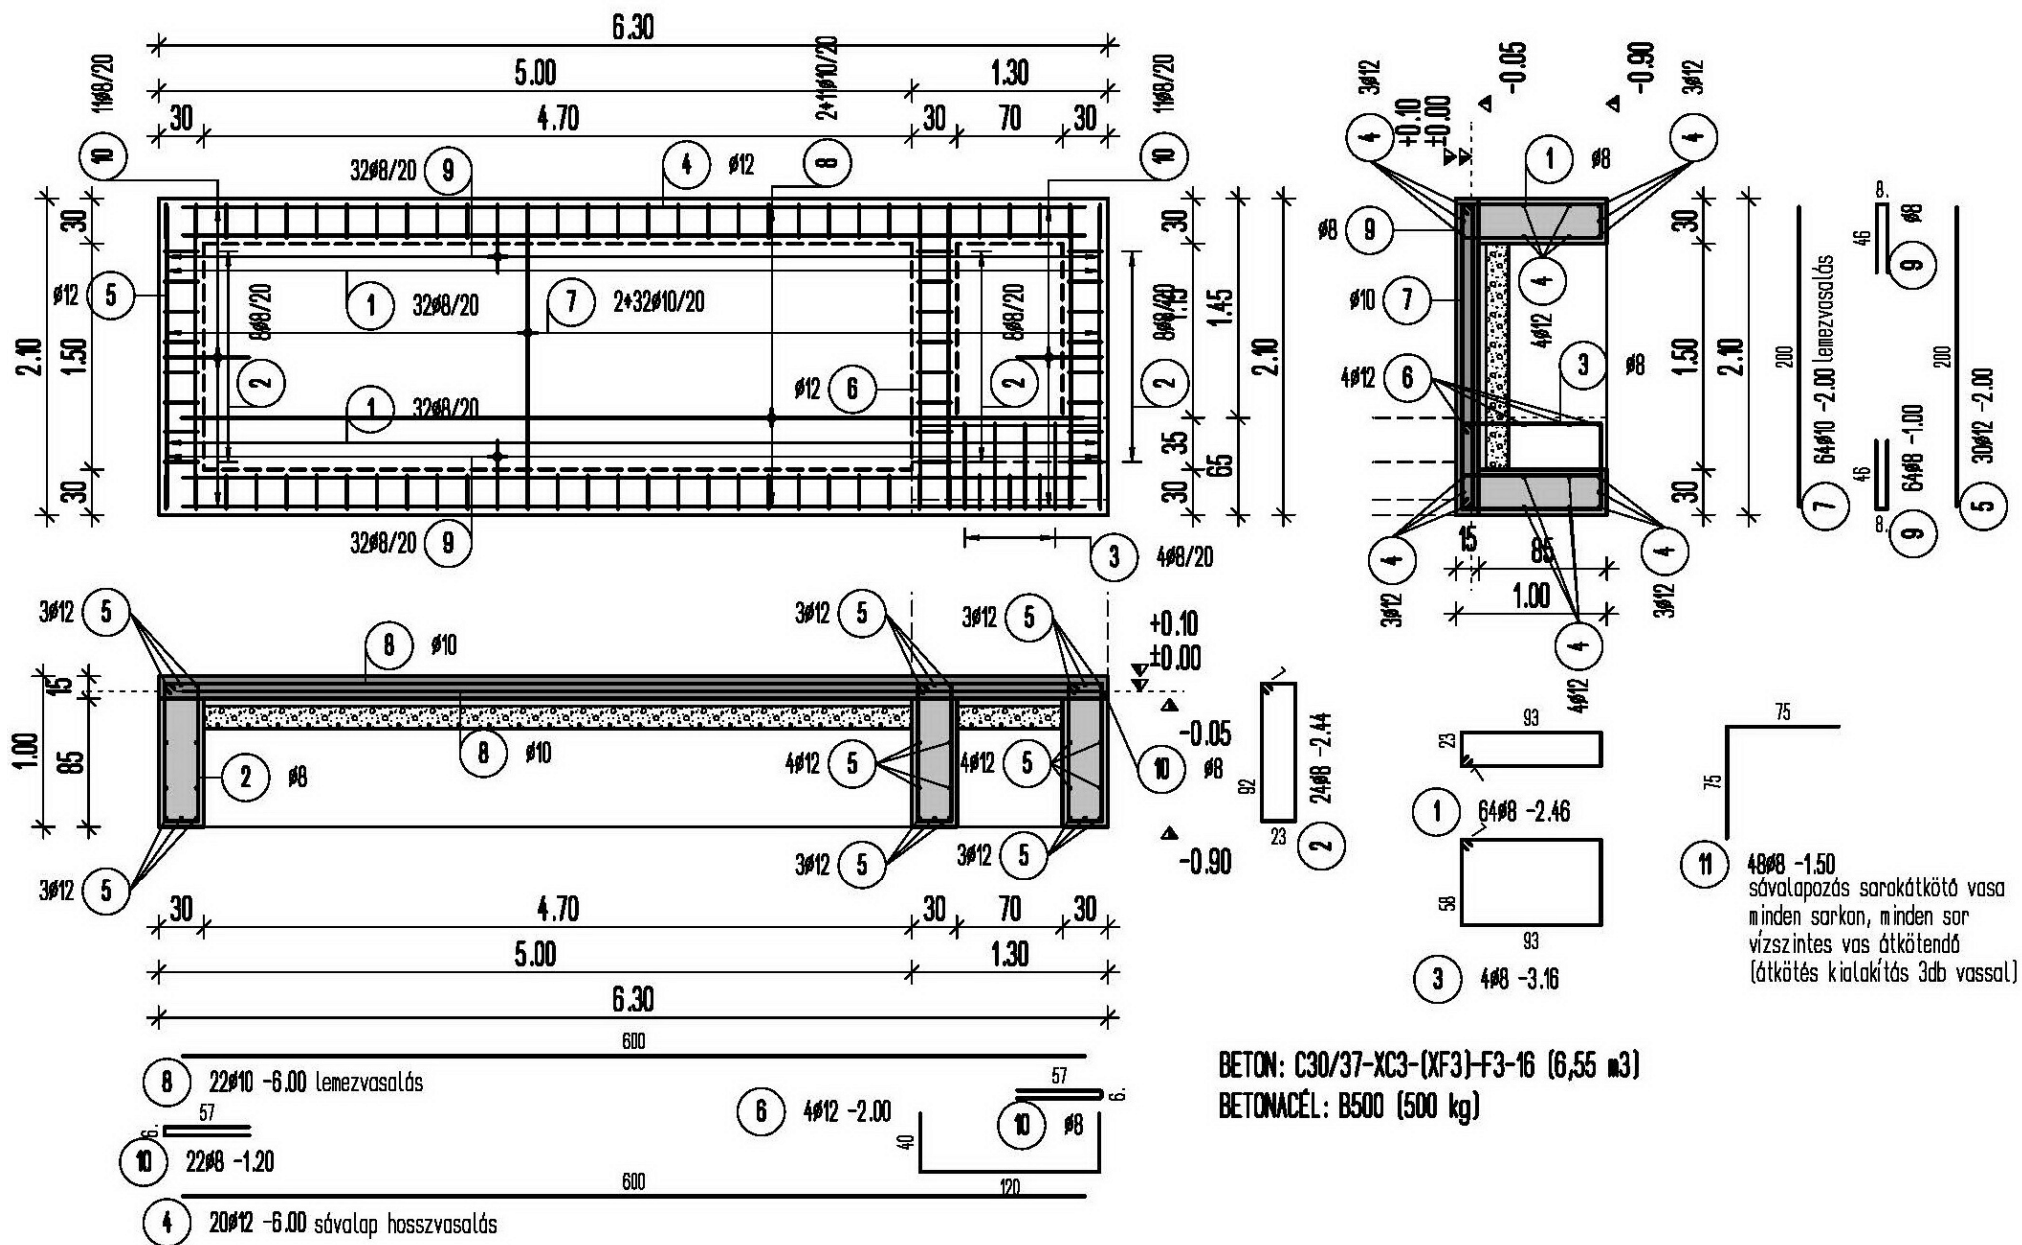

Név : Trianon Emlékmű

Cím : Budaörs, Templom tér

Költségbecslés

Készítette :

Készült pályázati tervhez

Költségvetés főösszesítő			
Megnevezés		Anyagköltség	Díjköltség
1. Építmény közvetlen költségei		1600544	2331976
1.2 Akadályoztatási költség	0,00%		0
1.3 Építés közvetlen költségei		1600544	2331976
1.4 Közvetlen önköltség összesen		1600544	2331976
2.1 Árkockázati fedezet vet.alap		1600544	
2.2 Árkockázati fedezet	0,00%	0	
2.3 Anyagigazgatási ksg. vet.alap		1600544	
2.4 Anyagigazgatási költség	0,00%	0	
2.5 Fedezet vetítési alap 1.4			2331976
2.6 Fedezet	0,00%		0
3.1 Tartalékkeret vetítési alap		3932520	
3.2 Tartalékkeret	0,00%	0	
4.1 ÁFA vetítési alap		3932520	
4.2 Áfa	27,00%	1061780	
5. A munka ára		4994300	

Munkanem összesítő

Munkanem megnevezése	Anyag összege	Díj összege
Zsaluzás és állványozás	394103	407500
Irtás, föld- és sziklamunka	65366	85654
Síkalapozás	362400	420322
Helyszíni beton és vasbeton munkák	323600	430000
Felületképzés (festés, mázolás, tapétázás, korrozóvédelem)	25075	38500
Elektromos energia ellátás, világítás	400000	50000
Kert és parképtési munkák	30000	100000
Tervezési költség	0	800000
Összesen:	1600544	2331976

Számlátételezési kód	Tétel száma	Tétel szövege	Menny. Egység	Anyag egységár	Díj egységre	Anyag összesen	Díj összesen
1	15-000-1.2.1	Falcsalás függőleges vagy ferde sík felülettel, szerelt lábszálakkal, kézzel magazave, 3 m magasságig az emelkedő befoglaló méreteinek a körbeszalása négy oldalról, látszóbeton felülethez megfelelő szalakkal	11,7 m2	16300	14000	193050	163000
2	15-005-5.1	Kínkesztett hasábok nyílt szalakkal készítése látszóbeton felülethez megfelelő szalakkal	12,185 m2	16500	20000	201053	243700
Munkanem összesen:						394103	407500
Sz.	Tétel szám	Tétel szövege	Menny. Egység	Anyag egységár	Díj egységre	Anyag összesen	Díj összesen
1	21-002-1.1	Humuszos termőréteg, termőréteg készítése, terület: kénterővel, 18%-os telephajtásig, bármilyen talajban, szállítással, 500 m-ig	4,8 m3	0	6000	0	28800
2	21-008-5.1.1.2	Munkaerők földkiszélesztés kivételével: területen, kénterővel, bármely konzisztenciájú talajban, dűcölés nélkül, 2,0 m, szélességig, ill. talajszelvény	5,6148 m3	0	6270	0	35208
3	21-011-7.2-0120125	Felülfűtőcsalag - és lábazati falak föld és alagsori vagy alá nem pincézett földszinti padlózatok alá, az anyag szállításával, magatartásával, közi dűngöléssel, osztályozatlan kavicsból nyers homokos barnakavics MTK 0/125 Q 1	1,1783 m3	20000	7680	23566	9040
4	21-011-11.4	Építési törmelék konténerre elszállítása, lerakása, lerakóhelyi díjtal, 6,0 ml-es konténerbe	2 db	20000	0	40000	0
5	21-011-12	Munkahelyi depóniából építési törmelék konténerbe rakása, közi erővel, órálló munka esetén elszámolva, konténer szállítás nélkül	12 m3	0	1050	0	12600
Munkanem összesen:						63366	85654
Sz.	Tétel szám	Tétel szövege	Menny. Egység	Anyag egységár	Díj egységre	Anyag összesen	Díj összesen
1	23-003-3-0232210	Vasbeton sáv-, talp-, lemez- vagy gerendaalap készítése helyszínen kevert, ... minőségű betonból C20/25 - XbV(H) képlékeny kavicbeton keverék CEM 32,5 pc, D _{gr} max = 16 mm, m = 6,6 finomsági modulussal	4,7473 m3	40000	20000	189892	94940
2	23-003-3-0232211	Vasbeton sáv-, talp-, lemez- vagy gerendaalap készítése helyszínen kevert, ... minőségű betonból C20/25 - XbV(H) képlékeny kavicbeton keverék CEM 32,5 pc, D _{gr} max = 16 mm, m = 6,6 finomsági modulussal	1,9845 m3	80000	160000	158760	317540
3	23-003-11.1-0112210	Szerelőüstön készítése, ... minőségű betonból 8 cm vastagságig C12/15 - XbV(H) képlékeny kavicbeton keverék CEM 32,5 pc, D _{gr} max = 16 mm, m = 6,5 finomsági modulussal	0,2928 m3	35000	20000	13748	7856
Munkanem összesen:						362400	420322

Számlátételezési kód	Tétel száma	Tétel szövege	Menny. Egység	Anyag egységár	Díj egységre	Anyag összesen	Díj összesen
1	31-007-1.2.1-0220905	Betonacél helyszíni szerelése: függőleges vagy vízszintes tartószerkezetbe, bordás betonacélból, 4-10 mm átmérő között (CRALE) hidegen húzott borda nélküli betonacél, 6 m-es szálban, Ø155x5,8-8 mm	1,2 t	203000	150000	243600	180000
2	31-011-3.1.4-0230110	Vasbetonfal készítése, XbV(H), XC1, XC2, XC3 környezetbarát, kőse képlékeny vagy képlékeny konzisztenciájú betonnal, lemezt hordalékkal, vibrációs úrnálással, 50 cm vastagságú fedett C20/25 - XbV(H) kőse képlékeny kavicbeton keverék CEM 32,5 pc, D _{gr} max = 16 mm, m = 6,6 finomsági modulussal	1 m3	80000	250000	80000	250000
Munkanem összesen:						323600	430000
Sz.	Tétel szám	Tétel szövege	Menny. Egység	Anyag egységár	Díj egységre	Anyag összesen	Díj összesen
1	47-013-35.4.1-0213232	Homokozat bevonása grafit ellen védő impregnációszerrel, beton felületen, puma felület esetén Remmers Funcofill Schutz grafit ellen impregnáció, 0,085	25 m2	1603	1540	25075	38500
Munkanem összesen:						25075	38500
Sz.	Tétel szám	Tétel szövege	Menny. Egység	Anyag egységár	Díj egységre	Anyag összesen	Díj összesen
1	71-010-1.1.1.1.1	Érdekelt megvilágításának készítése, előlámpázati köbség	1 tétel	400000	50000	400000	50000
Munkanem összesen:						400000	50000
Sz.	Tétel szám	Tétel szövege	Menny. Egység	Anyag egységár	Díj egységre	Anyag összesen	Díj összesen
Munkanem összesen:						30000	100000
Sz.	Tétel szám	Tétel szövege	Menny. Egység	Anyag egységár	Díj egységre	Anyag összesen	Díj összesen
Munkanem összesen:						0	800000