

MŰLEÍRÁS

A szobor terv egy stilizált fészket formázó posztamensen álló fénix madarat ábrázol. A posztamens elől nyitott, utalva a Kárpát medencét körül ölelő hegyvonulatokra. A fénix madár évente hazaszáll a fészkére, amely kigyullad és a lángokból újjá születik. A történet utal a trianoni tragédiára és az utána következő talpra állásra. A szobor anyaga posztamenssel együtt süttői kemény mészkő.


Budaörs 2012-11-14










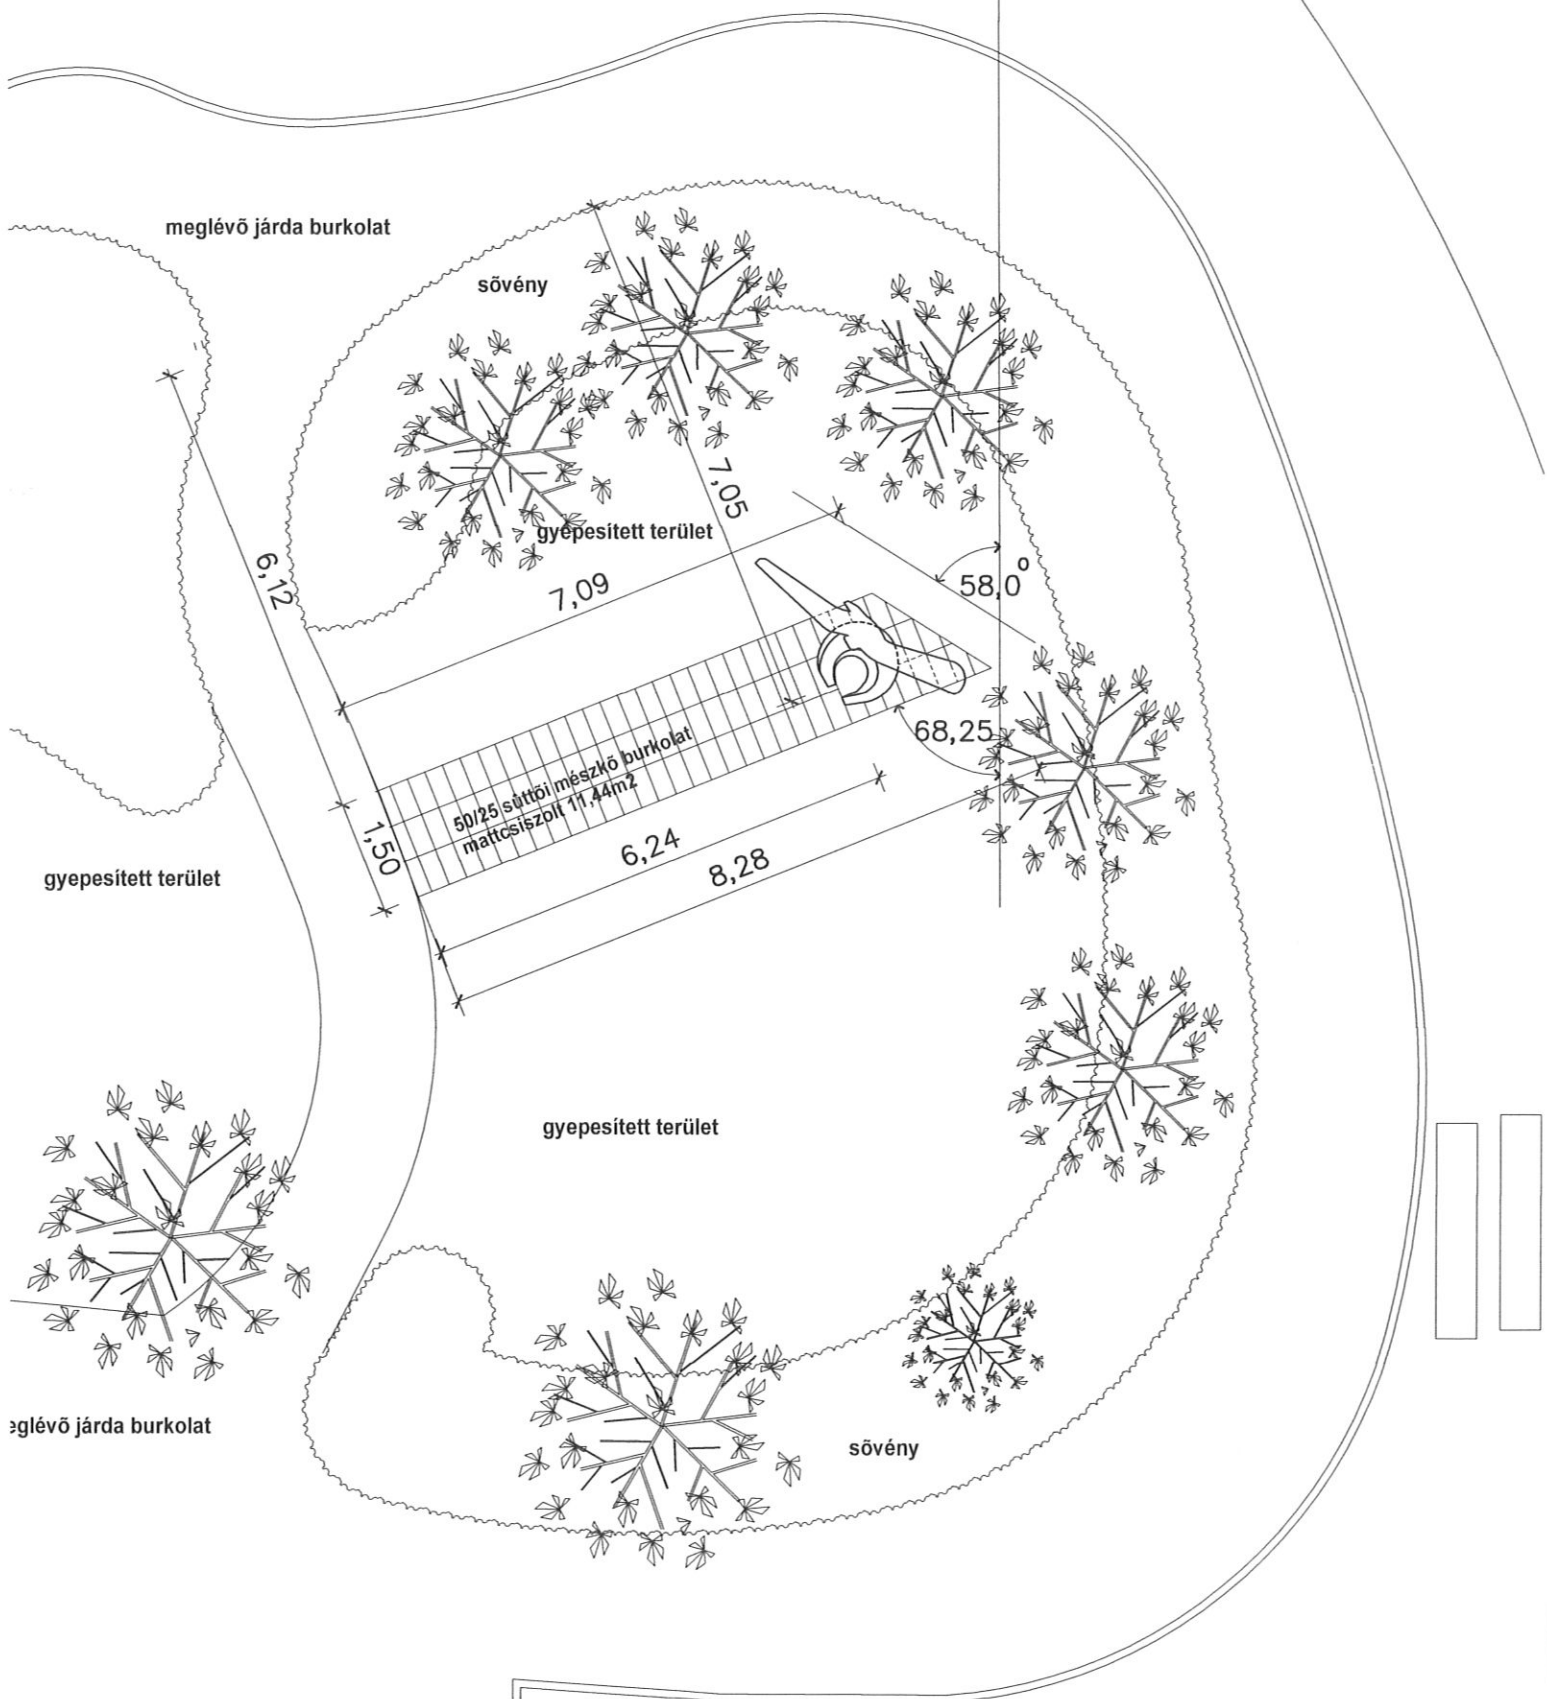

TRIANONI EMLÉKHELY PÁLYÁZAT * 2012

ALAPRAJZI TERV * M=1:100

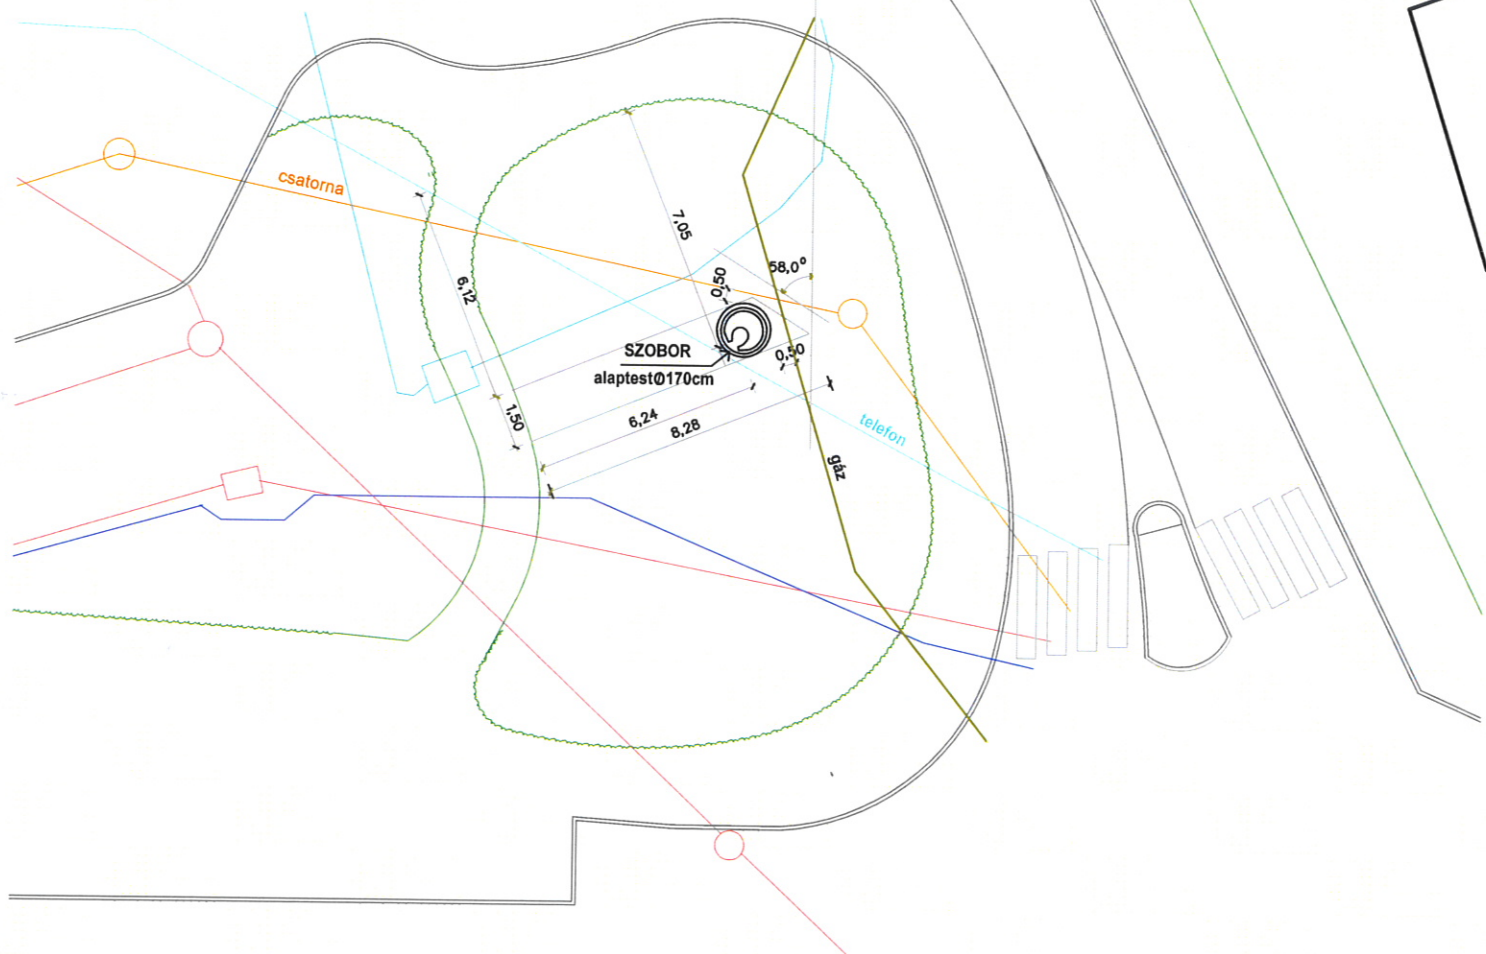


TEMPLOM TÉR

POSTA

TRIANONI EMLÉKHELY PÁLYÁZAT * 2012

HELYSZÍNRAJZ A KÖRNYEZETTEL * M=1:200

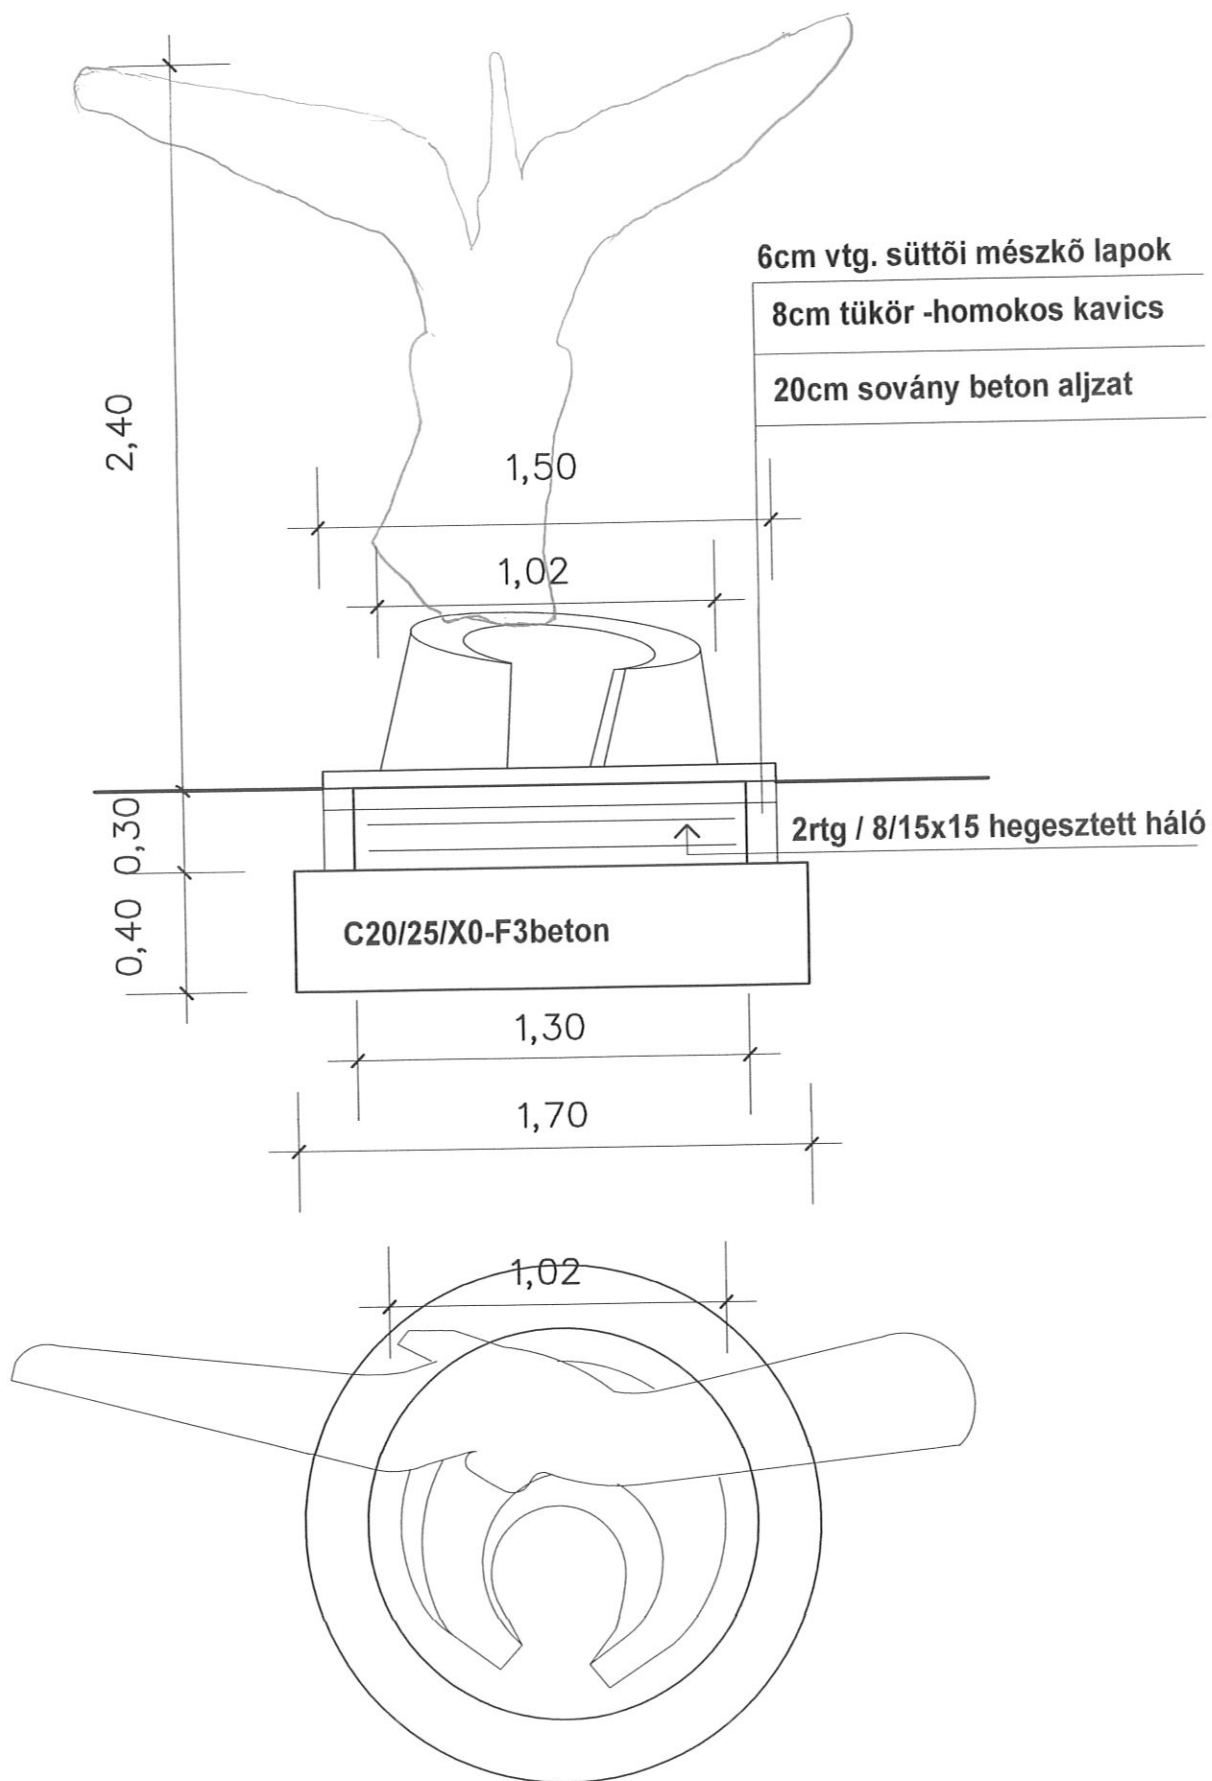

Előzetes költségbeclés

Szobor és talapzat kőszükséglete	köbméter	Forint
Szobor	2,4	1 600 000
plintosz	0,8	500 000
anyagbeszerzés, szállítás, lerakódás		220 000
faragás pontozással, szobor, plintosz		1 350 000
helyezés		200 000
tiszteletdíj		950 000
alapozás, környezetrendezés		180 000
összesen:		5 000 000

Budaörs, 2012.11.19.