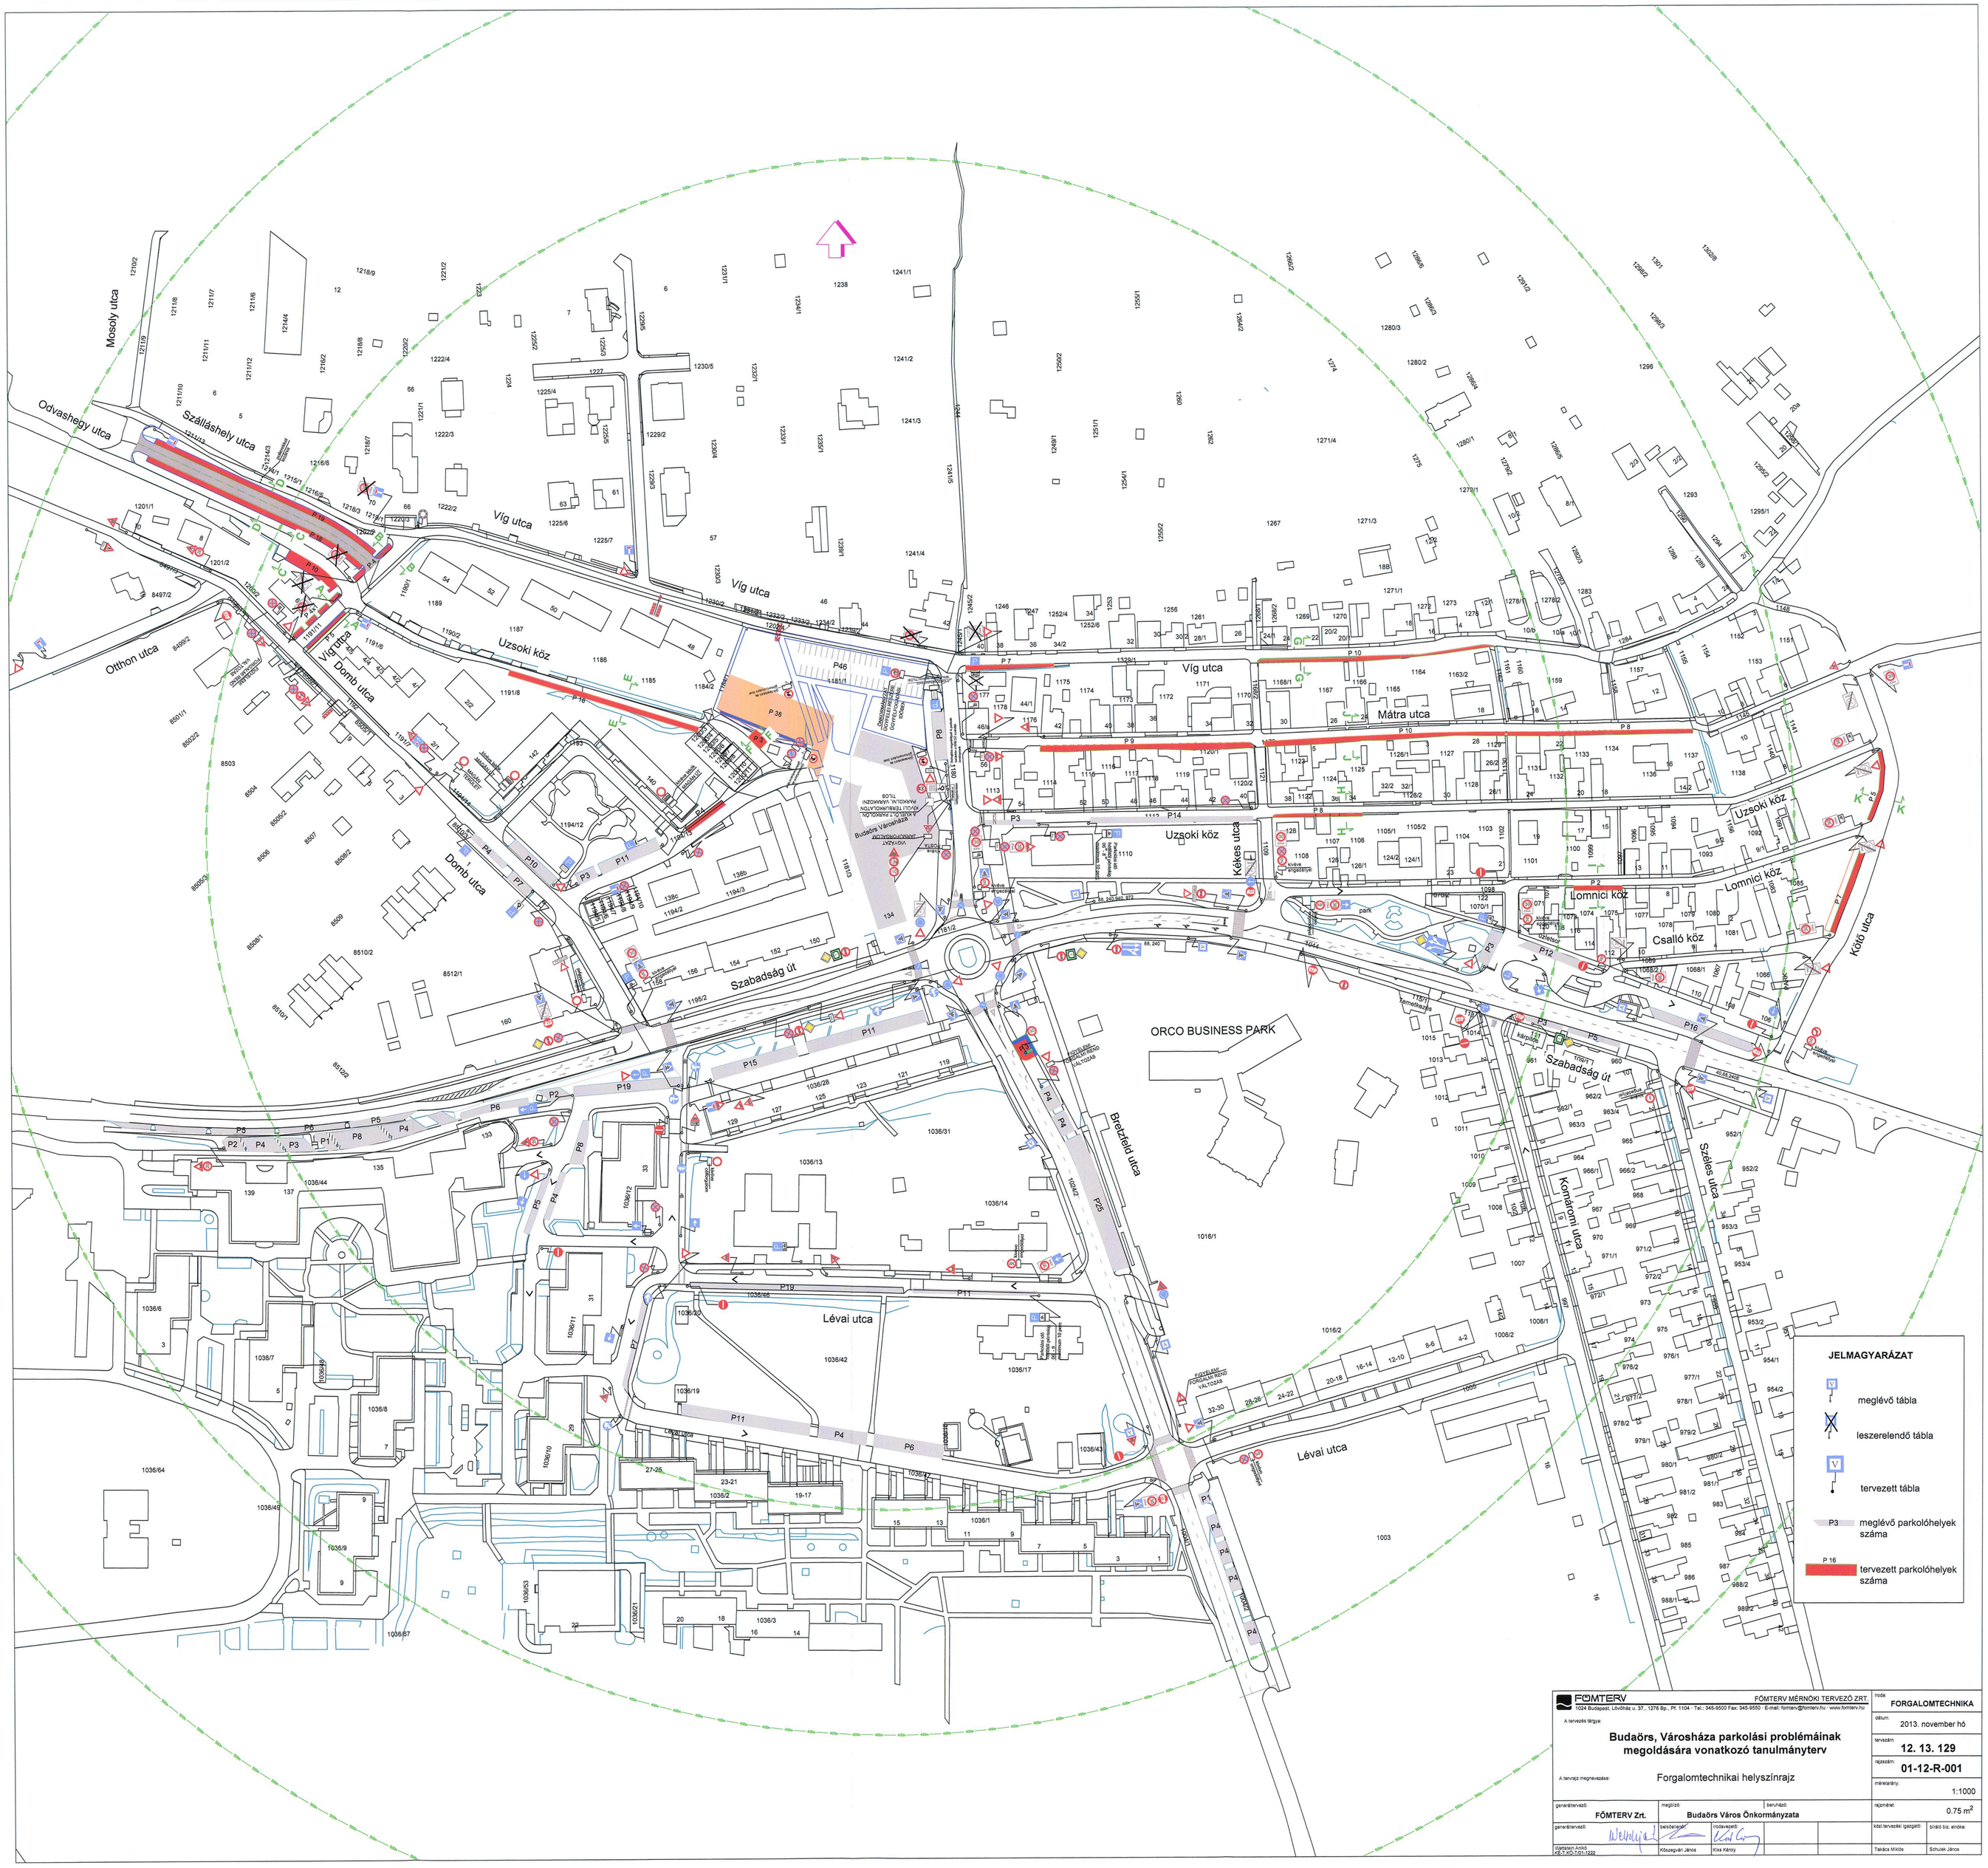

FŐMTERV FŐMTERV MÉRNÖKI TERVEZŐ ZRT.
1024 Budapest, Lövőház u. 37., 1276 Bp., Pf. 1104 · Tel.: 345-9500 Fax: 345-9550 · E-mail: fomterv@fomterv.hu · www.fomterv.hu

A tervezés tárgya:

Budaörs, Városháza parkolási problémáinak megoldására vonatkozó tanulmányterv

A tervrajz megnevezése: Forgalomtechnikai helyszínrajz

iroda:	FORGALOMTECHNIKA
dátum:	2013. november hó
tervszám:	12. 13. 129
rajzszám:	01-12-R-001
méretarány:	1:1000
rajzméret:	0.75 m²

generáltervező: FŐMTERV Zrt.	megbízó: Budaörs Város Önkormányzata	beruházó:			
generáltervező: Wettstein Anikó KÉ-T KO-T/01-1222	belsőtervező: Kőszegvári János	irodavezető: Kiss Károly			kötl tervezési igazgató: Takács Miklós	bíráló biz. elnöke: Schulek János