



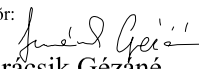
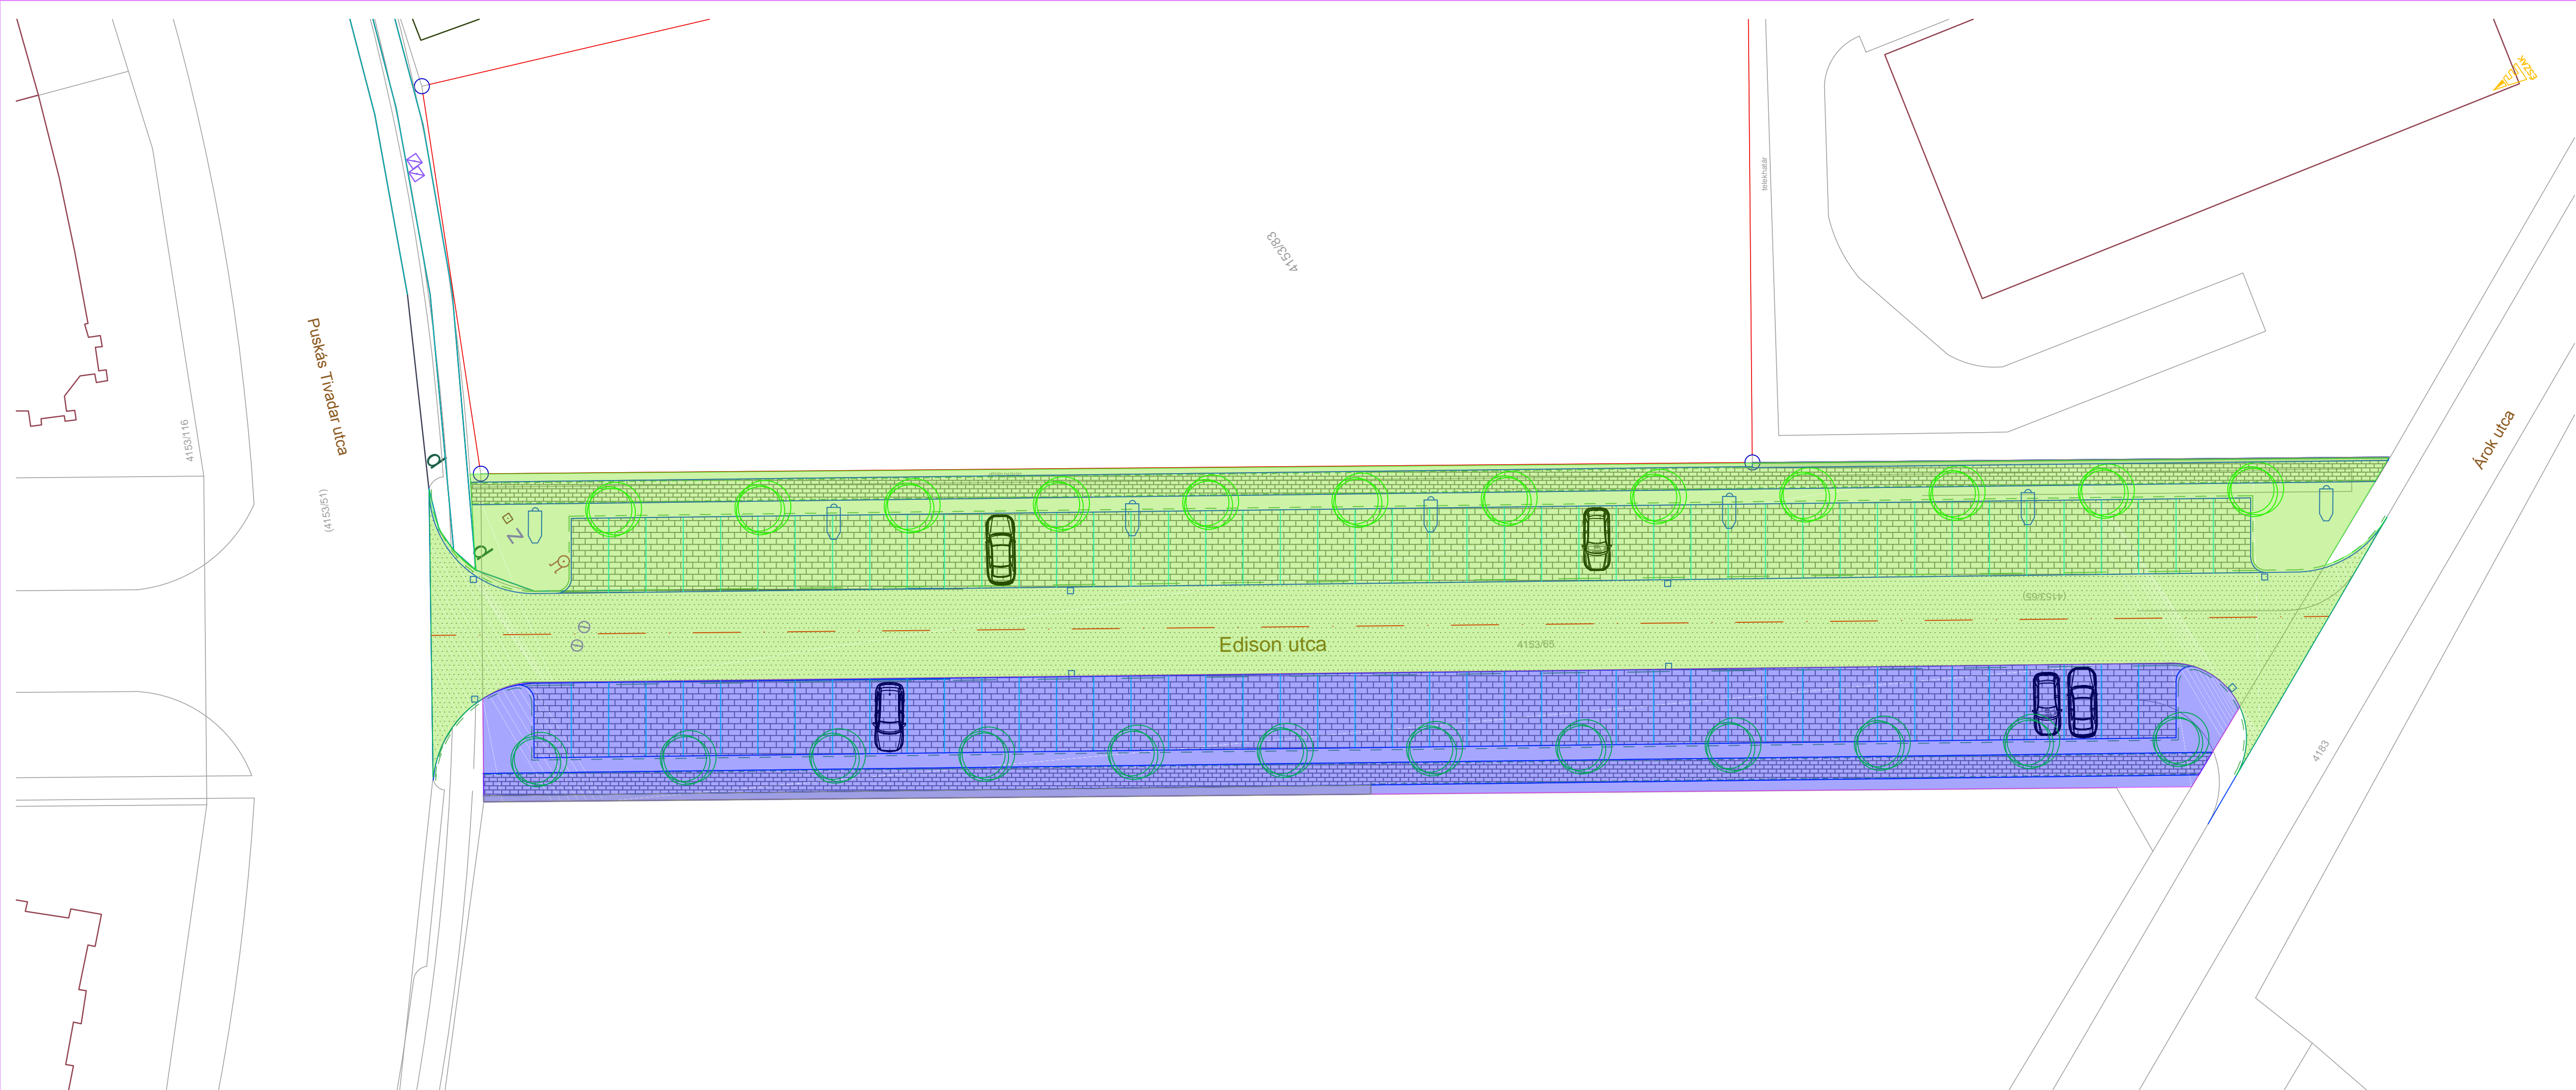


TELEPÍTÉSI TANULMÁNYTERV 2. számú melléklete

 TRIAUT kft.		Közmű-, út- és Vízépítési Tervező iroda	Székhely, iroda: 1114 Budapest, Villányi út 8.I/3. Tel/fax.:(1)209-2779, Mobil: (30)254-9353
Megrendelő: <div style="text-align: center;">Szily Boldizsár építész főtervező</div>		Dátum: <div style="text-align: center;">2017. november</div>	
Tárgy: Telepítési tanulmányterv 2. sz. melléklete: 2040 Budaörs, Edison utca útépitési terve (4153/65 hrsz-ú telek)		Munkaszám: <div style="text-align: center;">889/2017</div>	
Ügyvezető:  Jurácsik Géza	Szakági vezető tervvezető:  Ittész Miklós	Tervező:  Varga Péter	Ellenőr:  Jurácsik Géza







Jelmagyarázat:

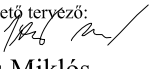I. megvalósítási ütem

II. megvalósítási ütem

TELEPÍTÉSI TANULMÁNYTERV

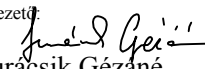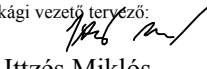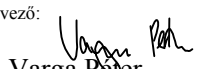		Közmű-, út- és Vízépítési Tervező iroda	Székhely, iroda: 1114 Budapest, Villányi út 8./3. Tel/fax:.(1)209-2779, Mobil: (30)254-9353
Megrendelő: Szily Boldizsár építész főtervező		Dátum: 2017. november	
Tárgy: Telepítési tanulmányterv 2. sz. melléklete: 2040 Budaörs, Edison utca útépítési terve (4153/65 hrsz-ú telek)		Munkaszám: 889/2017	Rajzszám: U-2.2.
		Méretarány: 1:250	Rajzterület: 0,26 m2
Ügyvezető:  Jurácsik Géza	Szakági vezető tervező:  Ittész Miklós	Tervező:  Varga Péter	Ellenőr:  Jurácsik Géza



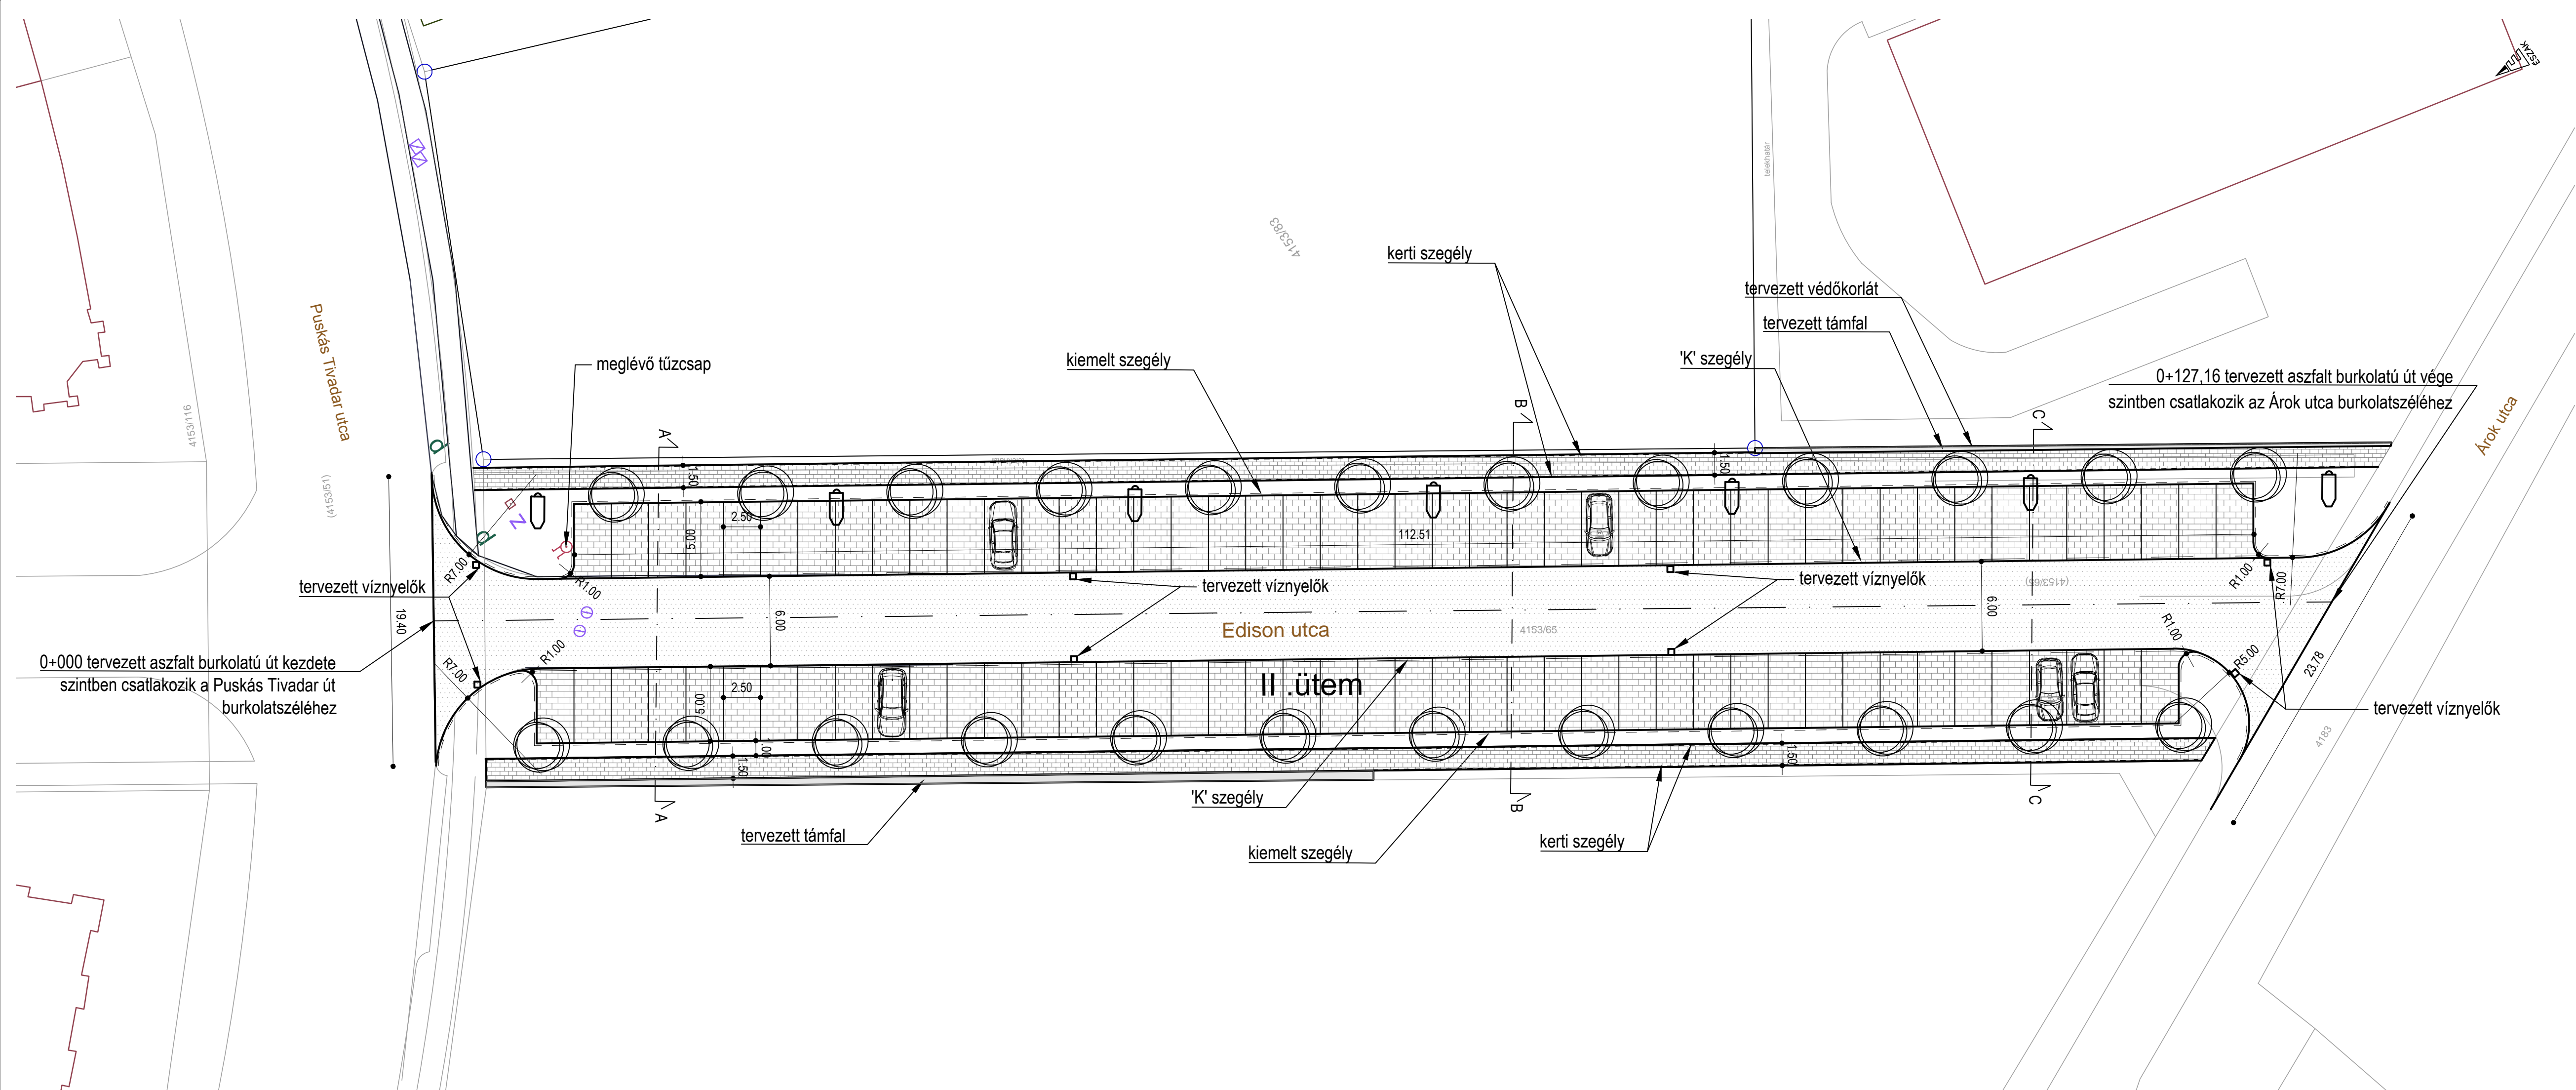


Jelmagyarázat:


- burkolatszél
- kiemelt szegély
- 'K' szegély
- kerti szegély
- tervezett erősített aszfalt burkolat
- tervezett parkoló felület (térkö burkolat)
- tervezett járda (térkö burkolat)
- tervezett támfal
- telepítendő túlkoros lombos fa
- tervezett közvilágítási oszlop

TELEPÍTÉSI TANULMÁNYTERV

		Közmű-, út- és Vízépítési Tervező iroda	Székhely, iroda: 1114 Budapest, Villányi út 8./3. Tel/fax.: (1)209-2779, Mobil: (30)254-9353
Megrendelő: Szily Boldizsár építész főtervező		Dátum: 2017. november	
Tárgy: Telepítési tanulmányterv 2. sz. melléklete: 2040 Budaörs, Edison utca útépítési terve (4153/65 hrsz-ú telek)		Munkaszám: 889/2017	Rajzszám: U-3
Részművelet: Részletes helyszínrajz		Méretarány: 1:250	Rajzterület: 0,26 m2
Ügyvezető: Jurácsik Géza	Szakági vezető tervező: Ittész Miklós	Tervező: Varga Péter	Ellenőr: Jurácsik Géza

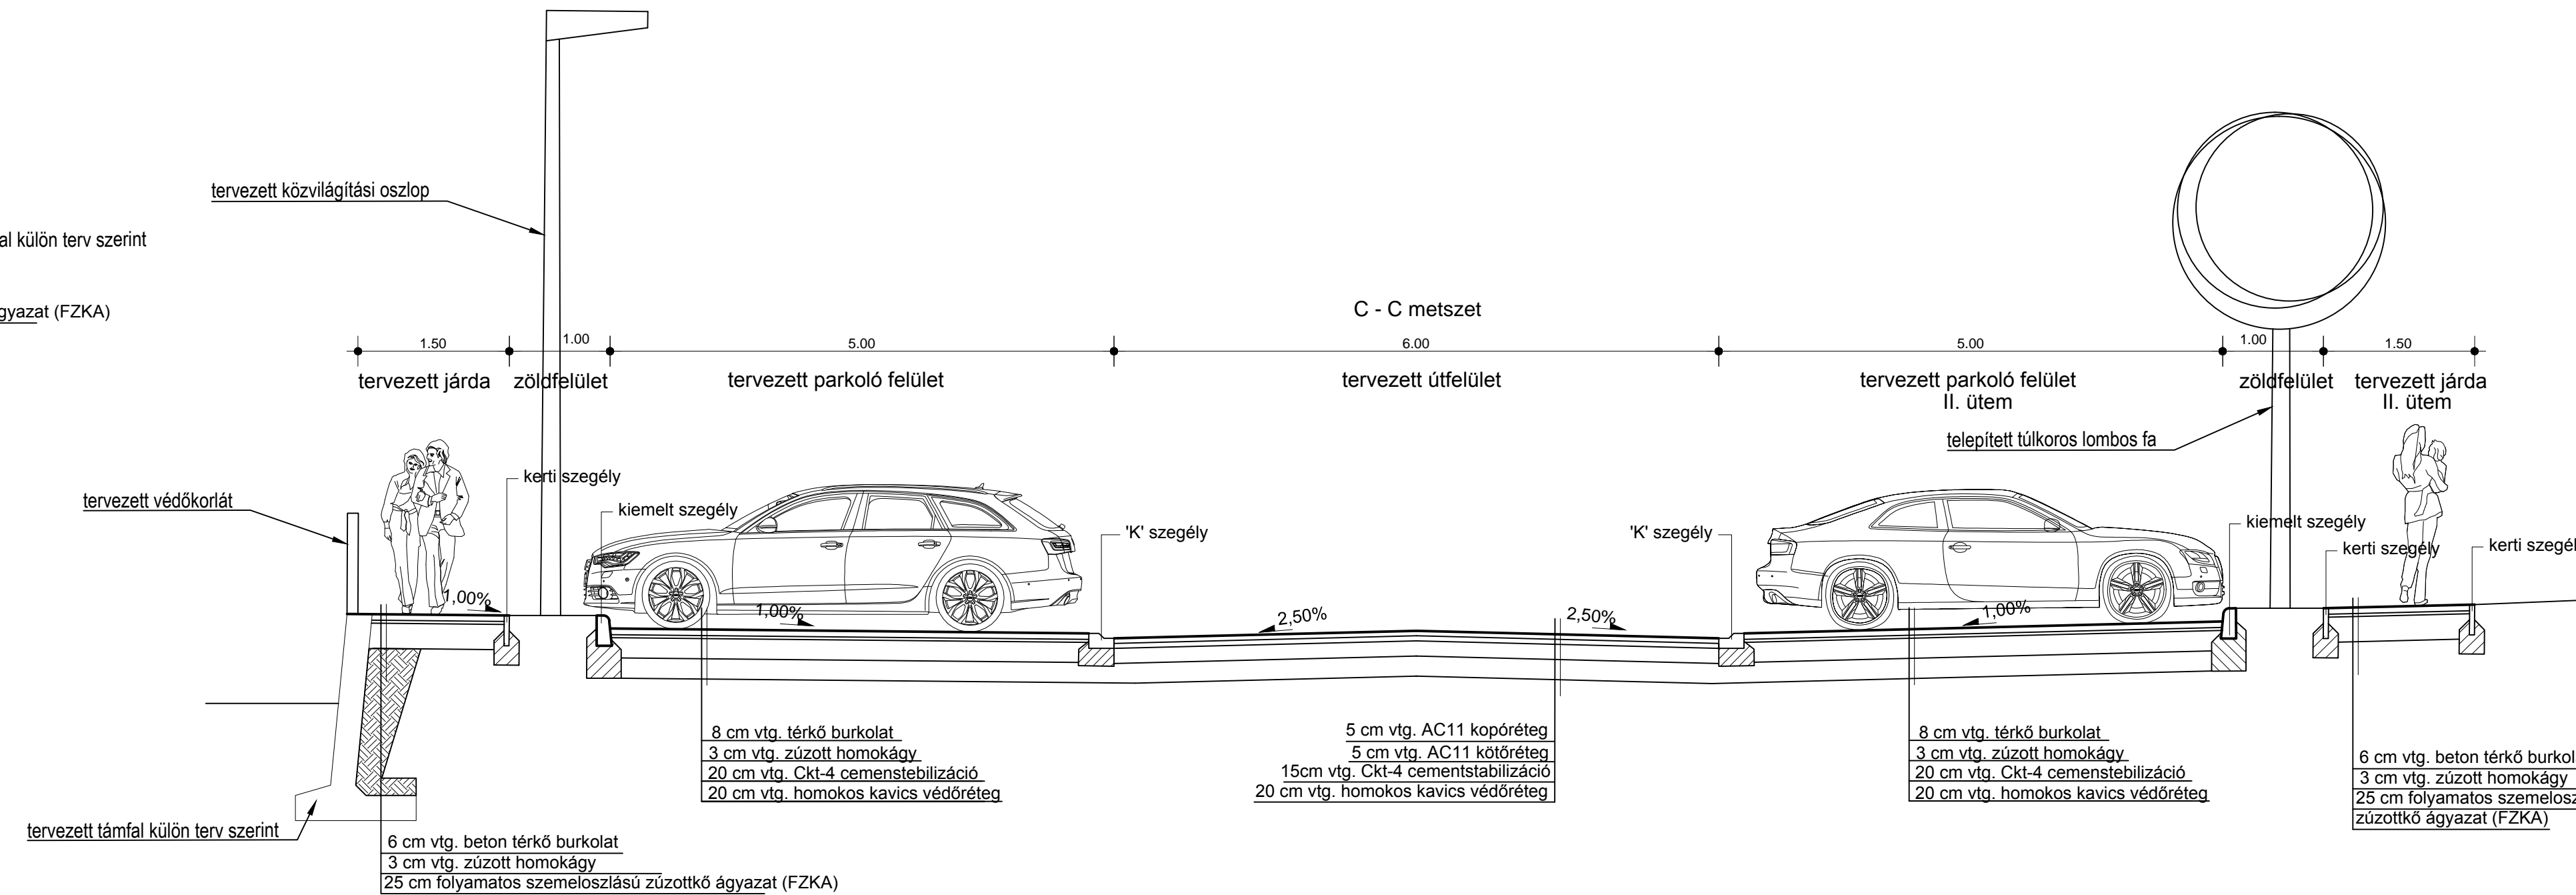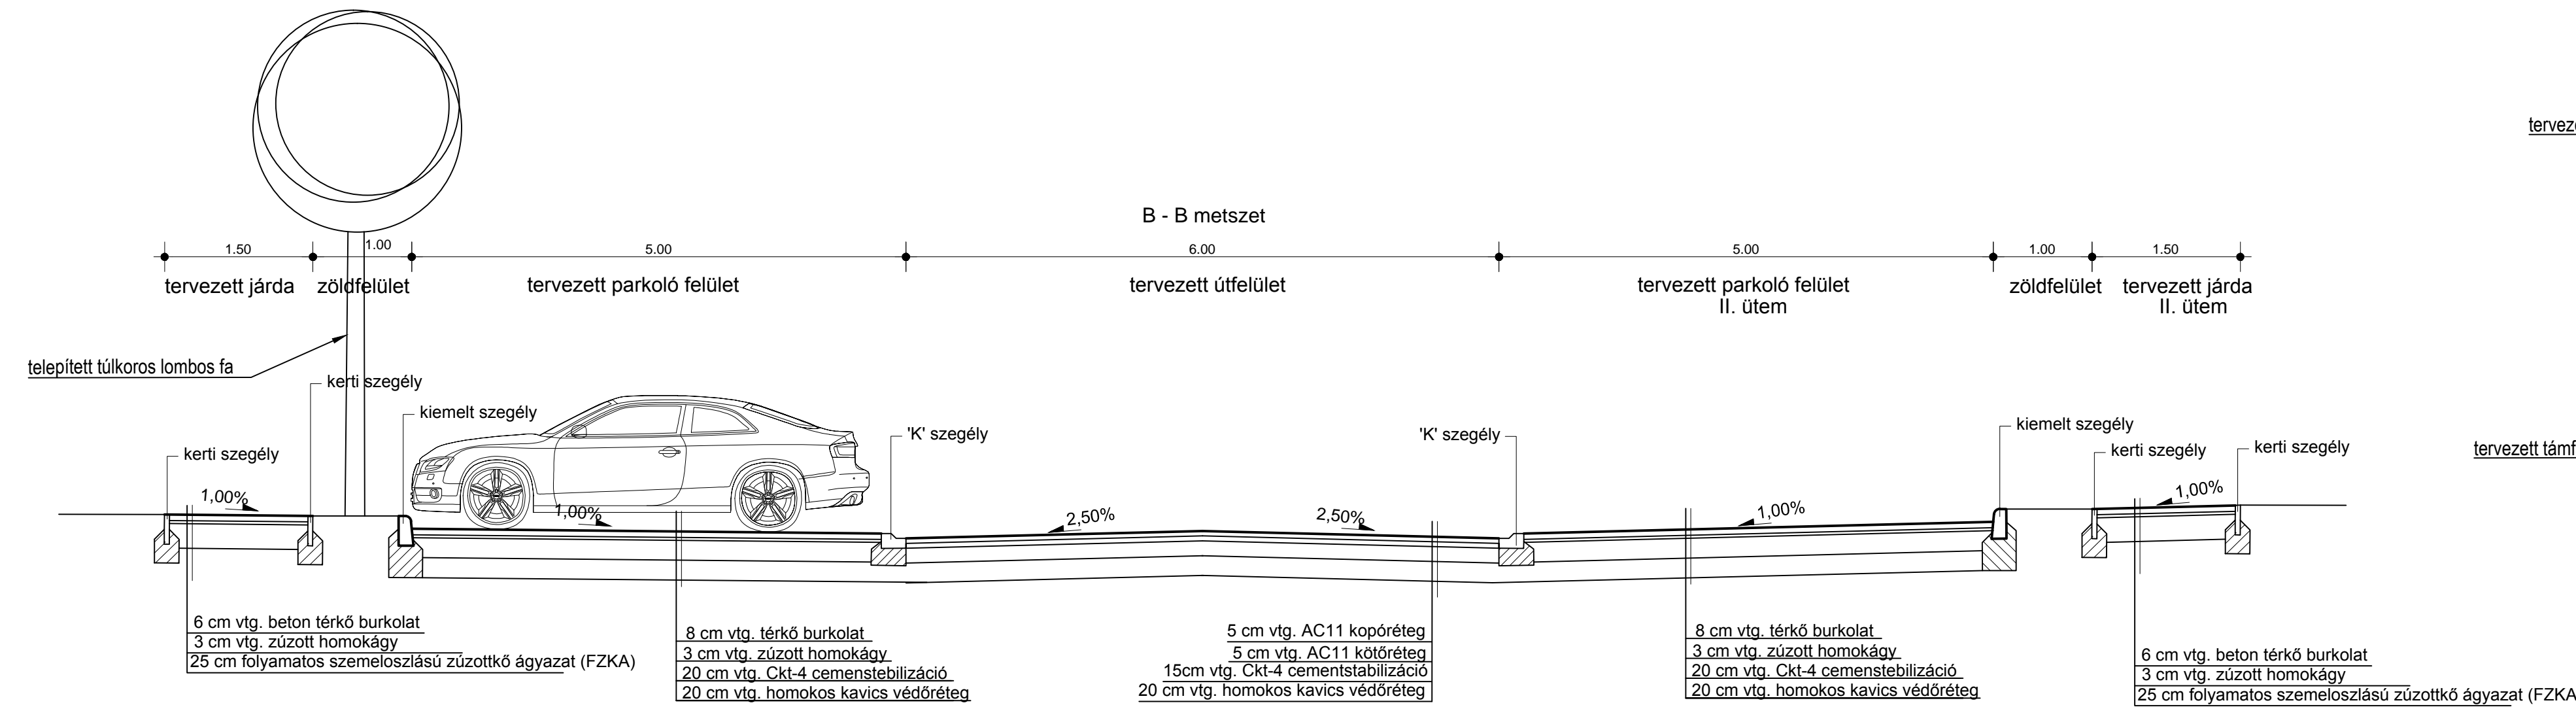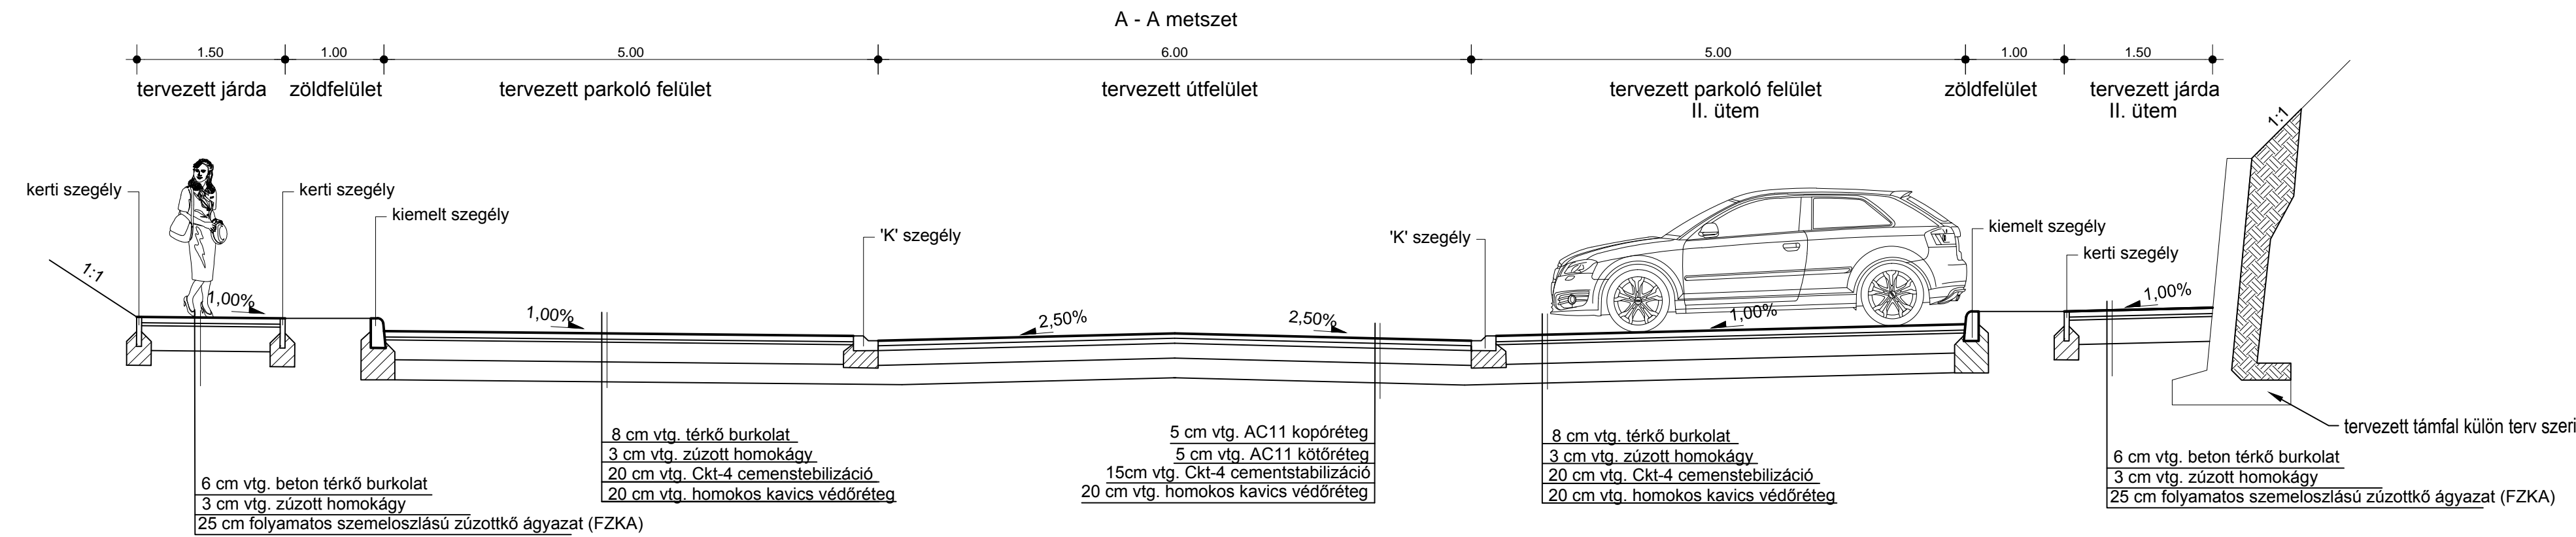

TELEPÍTÉSI TANULMÁNYTERV

	Közmű-, út- és Vízépítési Tervező iroda	Székhely, iroda: 1114 Budapest, Villányi út 8./3. Tel/fax: (1)209-2779, Mobil: (30)254-9353
Megrendelő: Szily Boldizsár építész főtervező	Dátum: 2017. november	
Tárgy: Telepítési tanulmányterv 2. sz. melléklete: 2040 Budaörs, Edison utca útépítési terve (4153/65 hrsz-ú telek)	Munkaszám: 889/2017	Rajzsám: U-4
Részmuvelet: Mintakeresztszelvények	Méretarány: 1:50	Rajzterület: 0,38 m2
Ugyvezető: Jurácsik Gézáné	Szakági vezető tervező: Ittész Miklós	Tervező: Varga Péter
	Ellenőrző: Jurácsik Gézáné	

A terv a TRIAUT Kft. szellemi tulajdona