




|  |  |   |
|--|--|---|
| GMS Építész Iroda Kft. 9024 Győr, Baross G. u. 61 - 63.<br>tel: 96/148-922; fax: 96/ 413-008; email:gmsterv@wsi.hu |  |  |
| Munka : HELYI VÉDELTSÉGI ÉPÜLET FELÚJÍTÁS, ÁTALAKÍTÁS<br>BUDAÖRS, ALPOM TÉR 17. HRSZ.: 115                         |  |   |
| Tervező : <b>EMELET ALAPRAJZA</b>  |  |   |
| Megrendelő: BUDAÖRS VÁROS ÖNKORMÁNYZATA<br>2040, BUDAÖRS, SZABADSÁG U. 134.  |  |   |
| Szerkesztő, Tervező:          |  | Törzsszám: 782<br>Tervlép: FELM.<br>Lepték: 1:5<br>Kelt: 2009. 05.<br>Rajzsám:        |
| Horváthné Maráz P. Maráz Péter E-1-08-0057   |  |  |

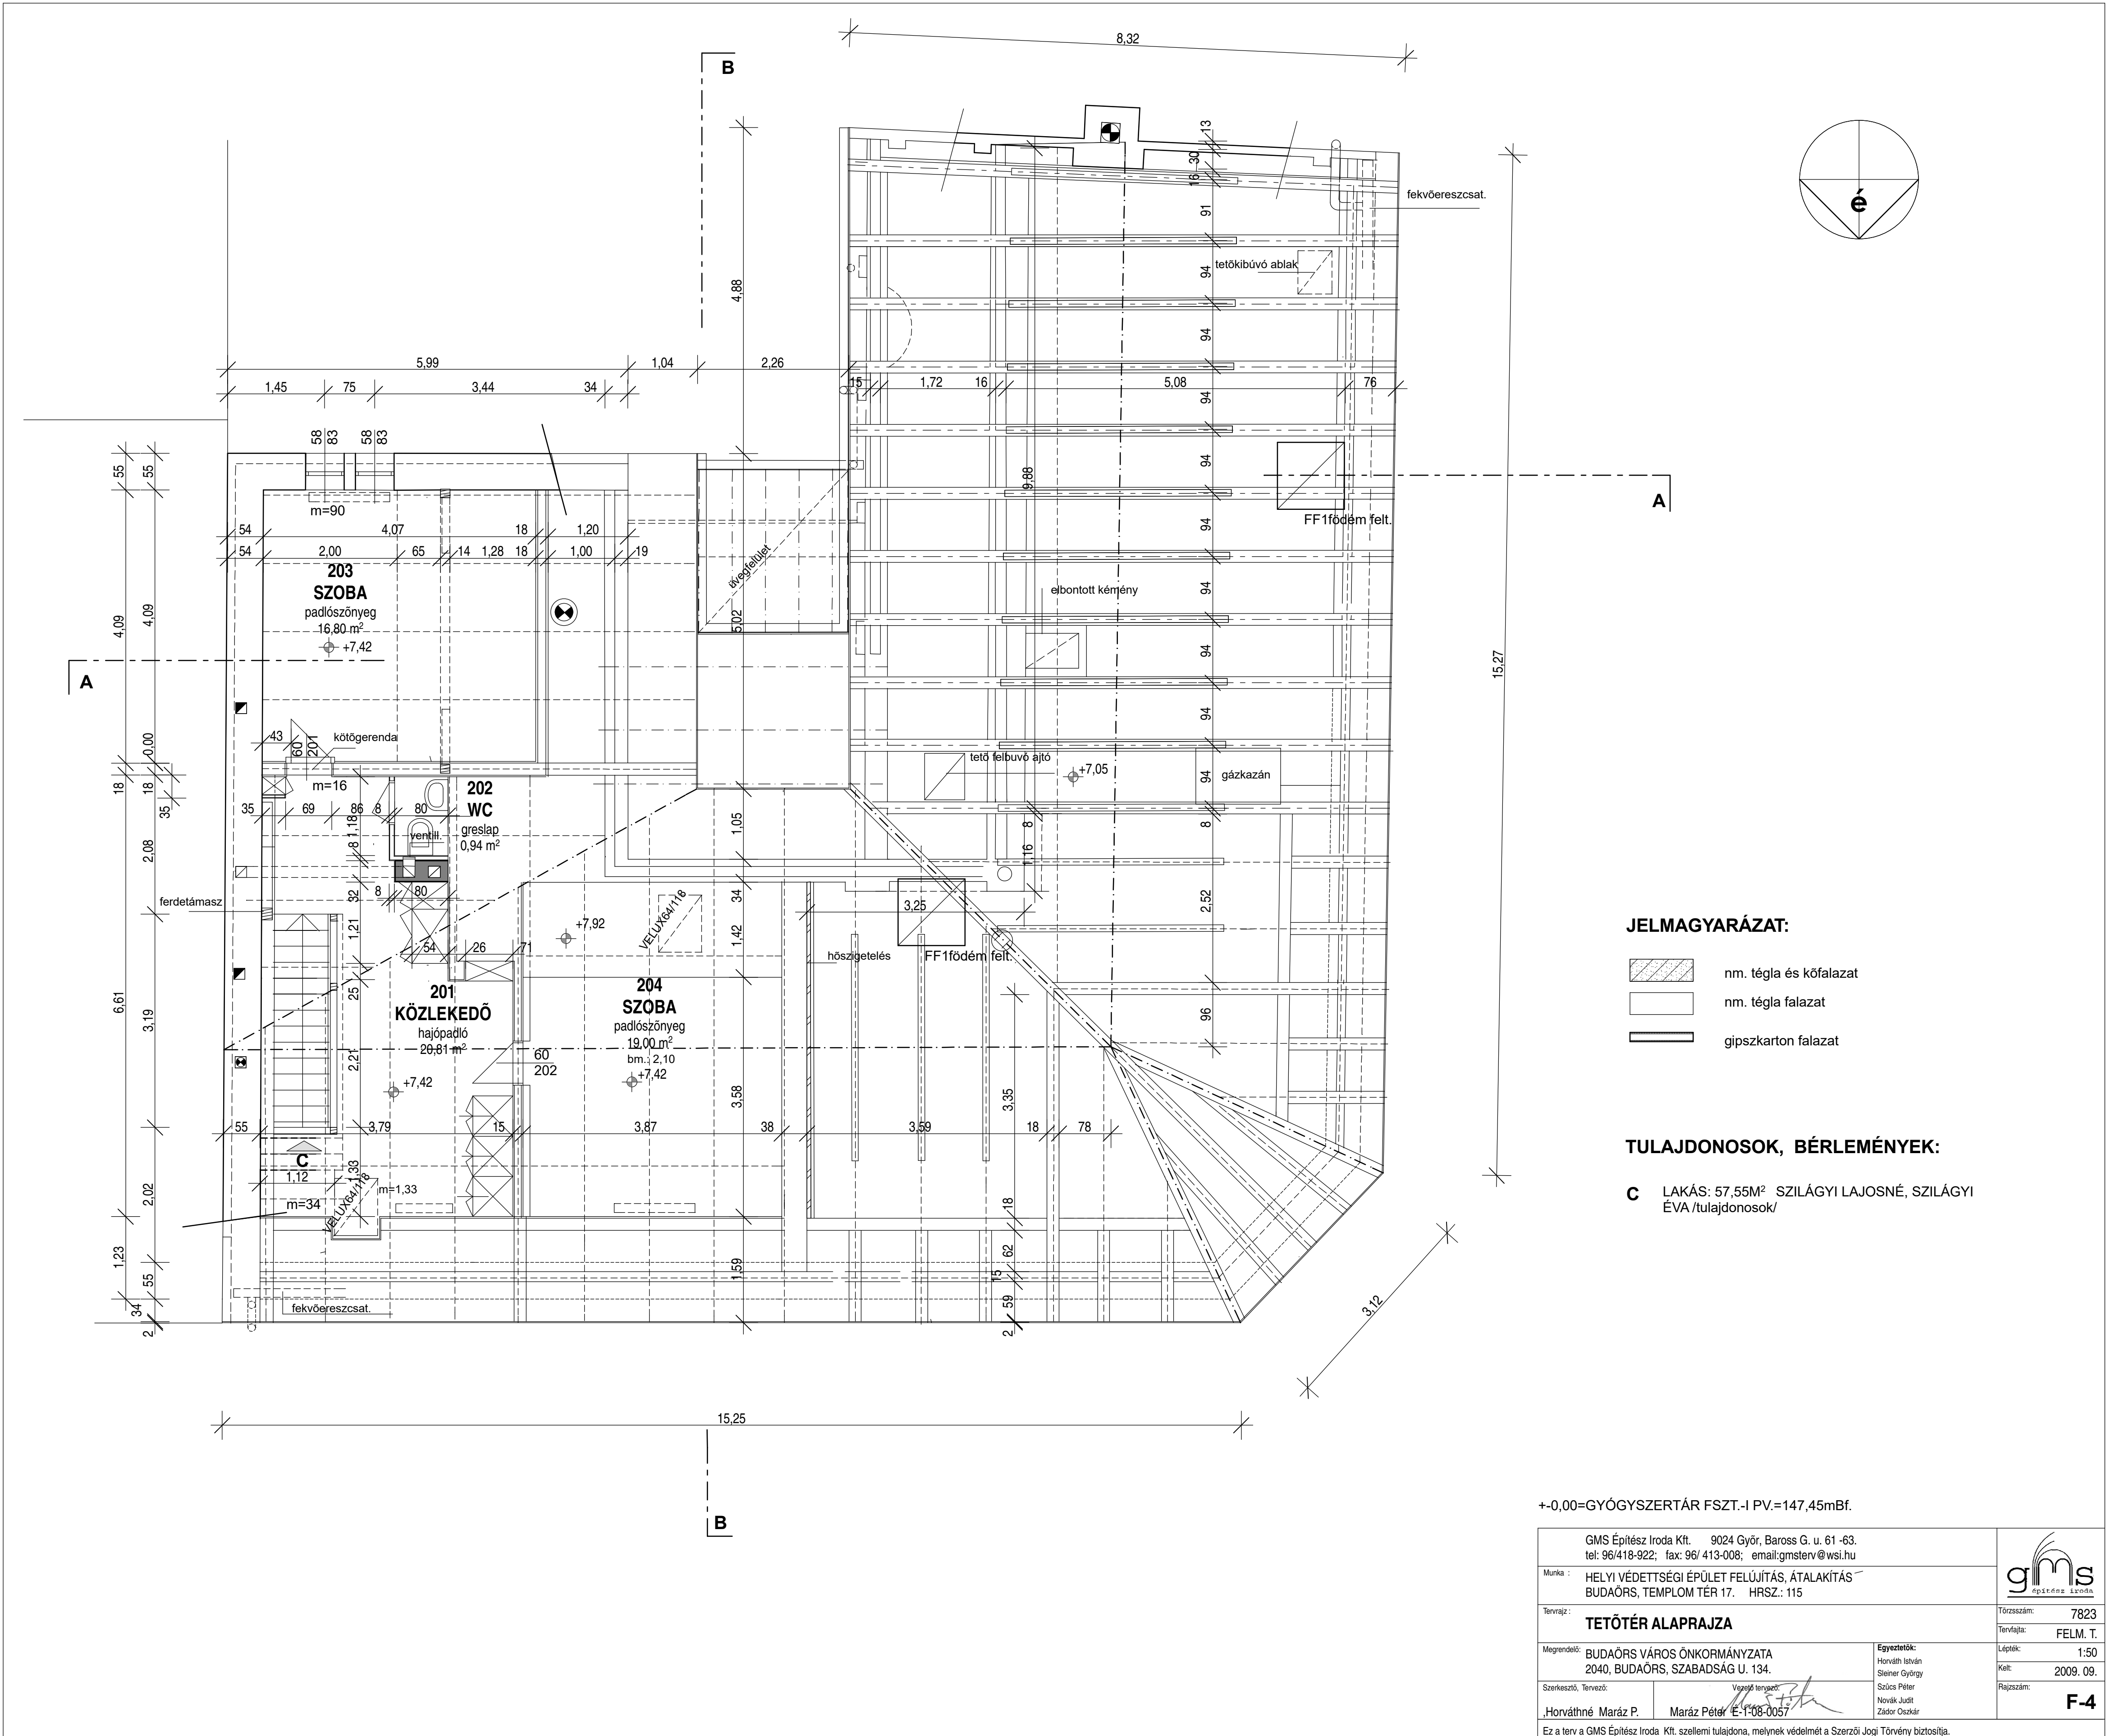

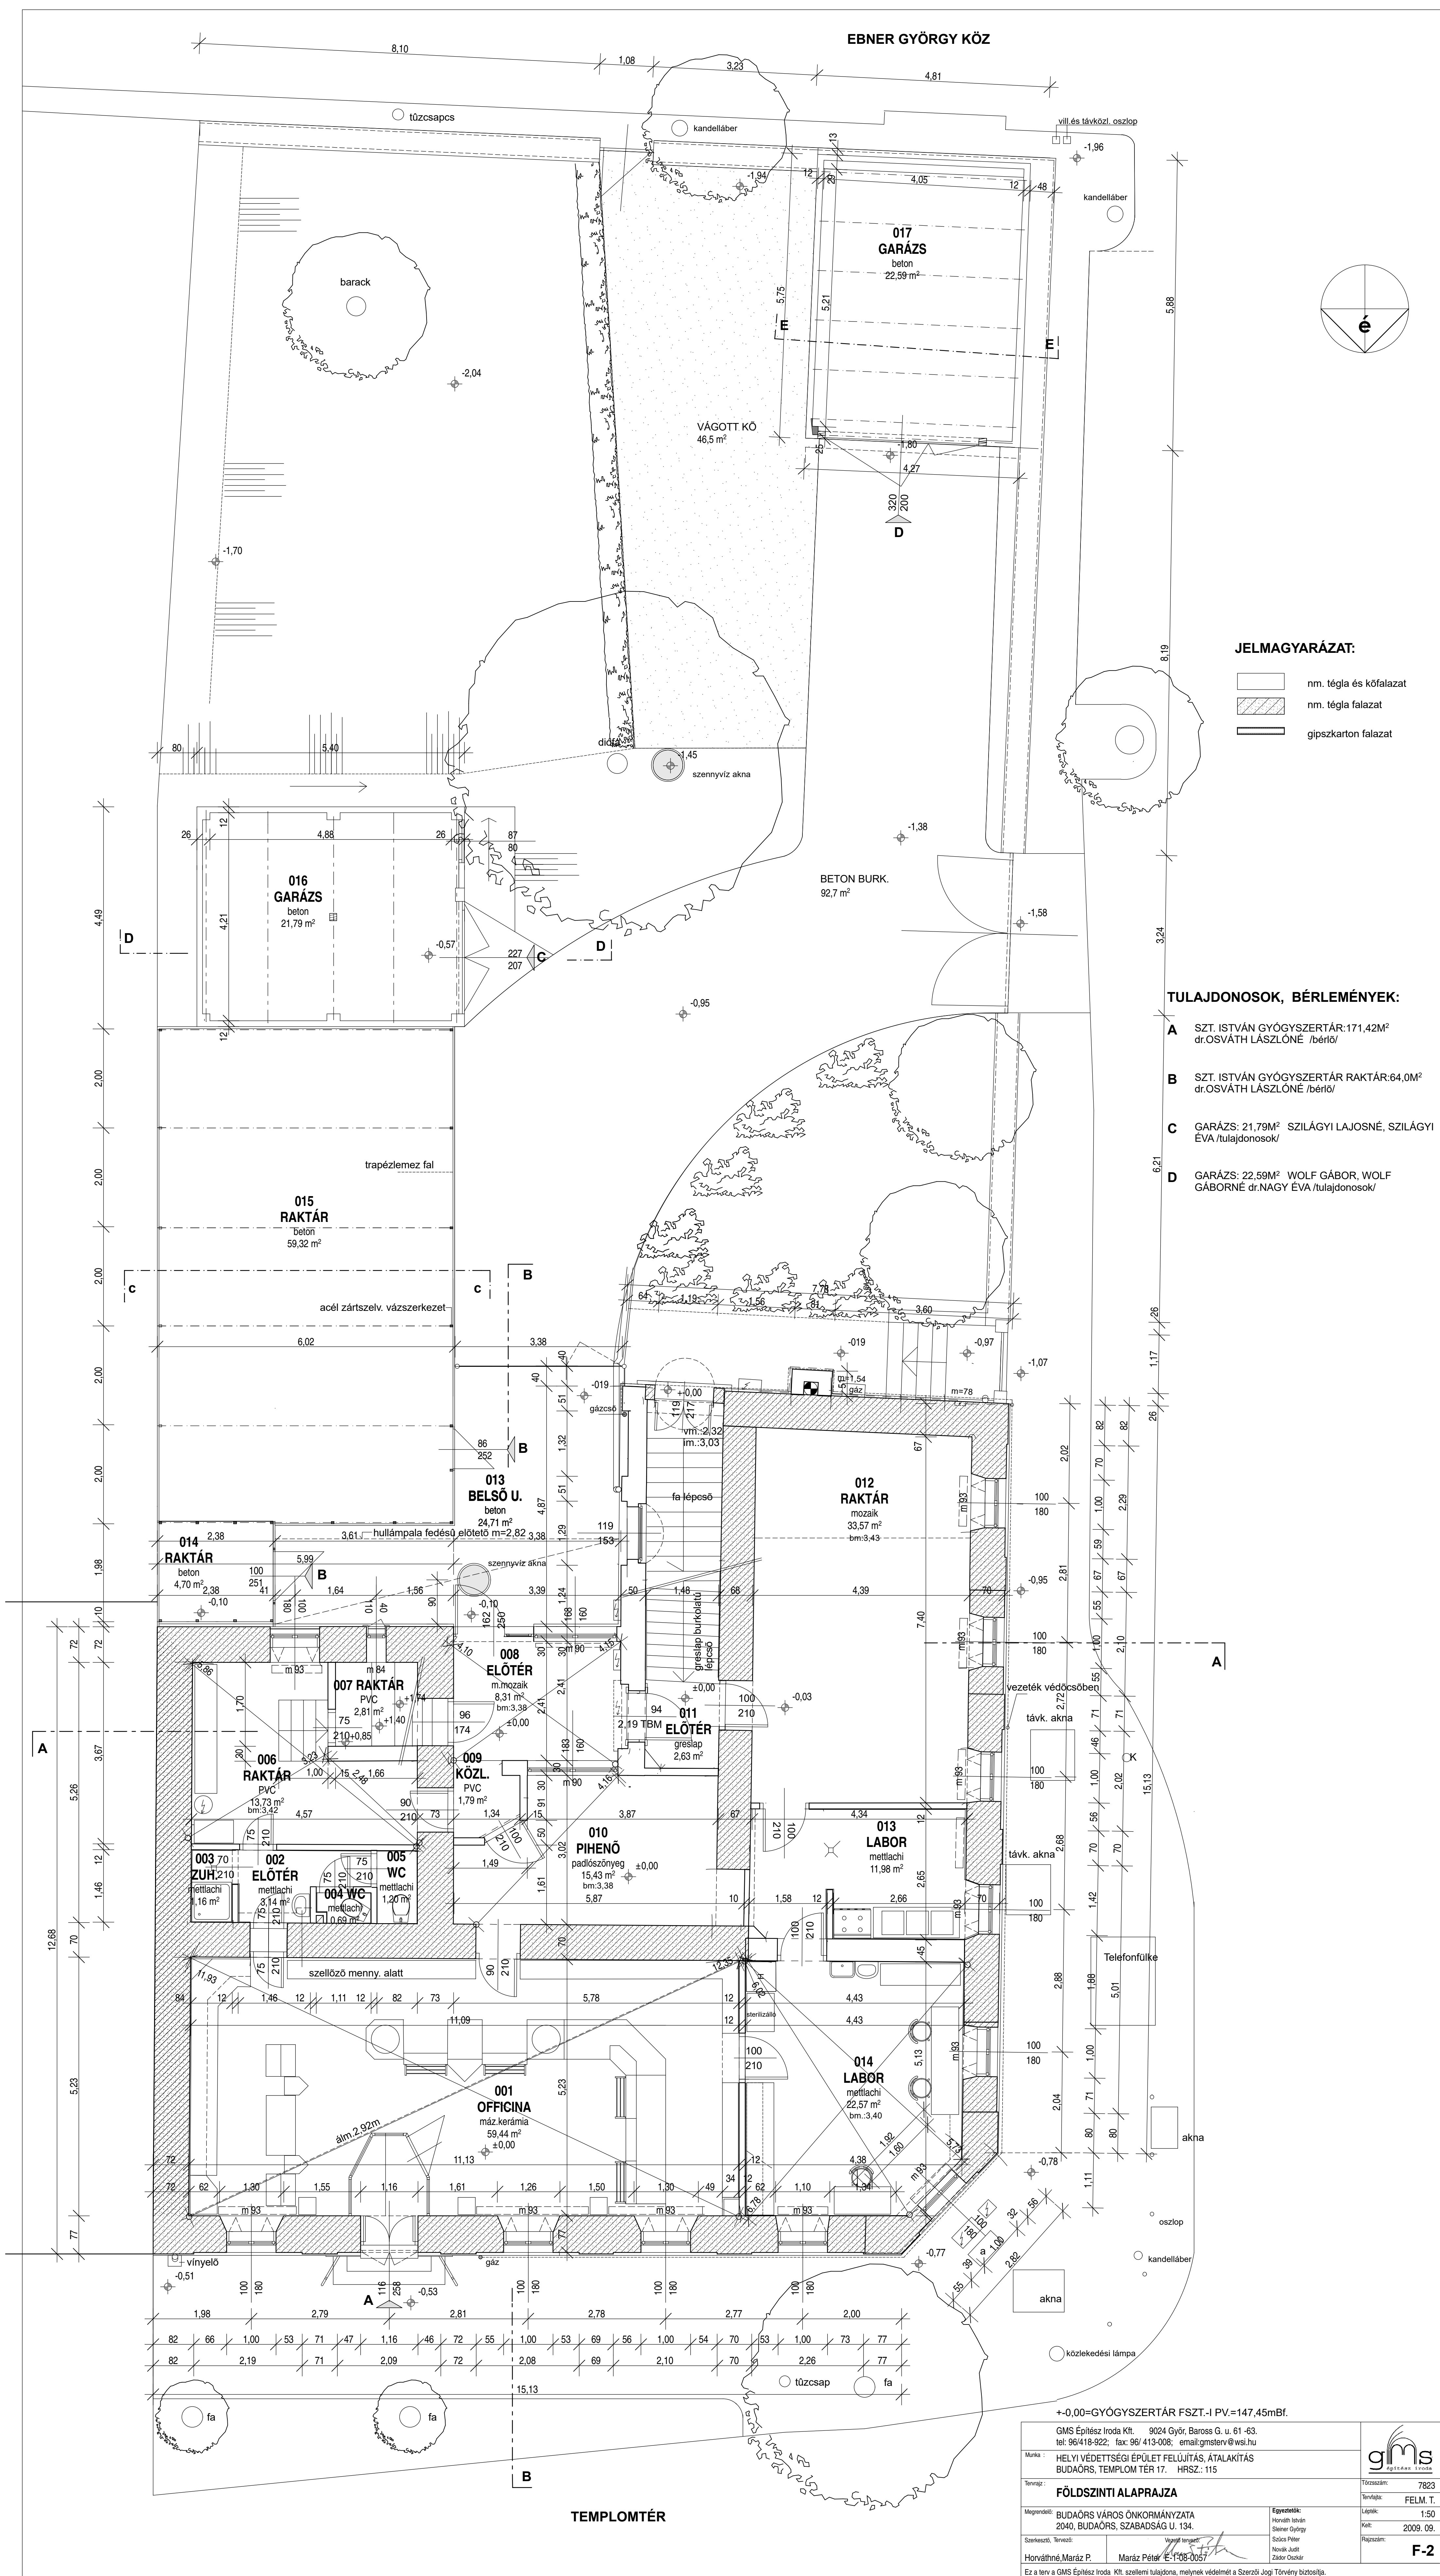

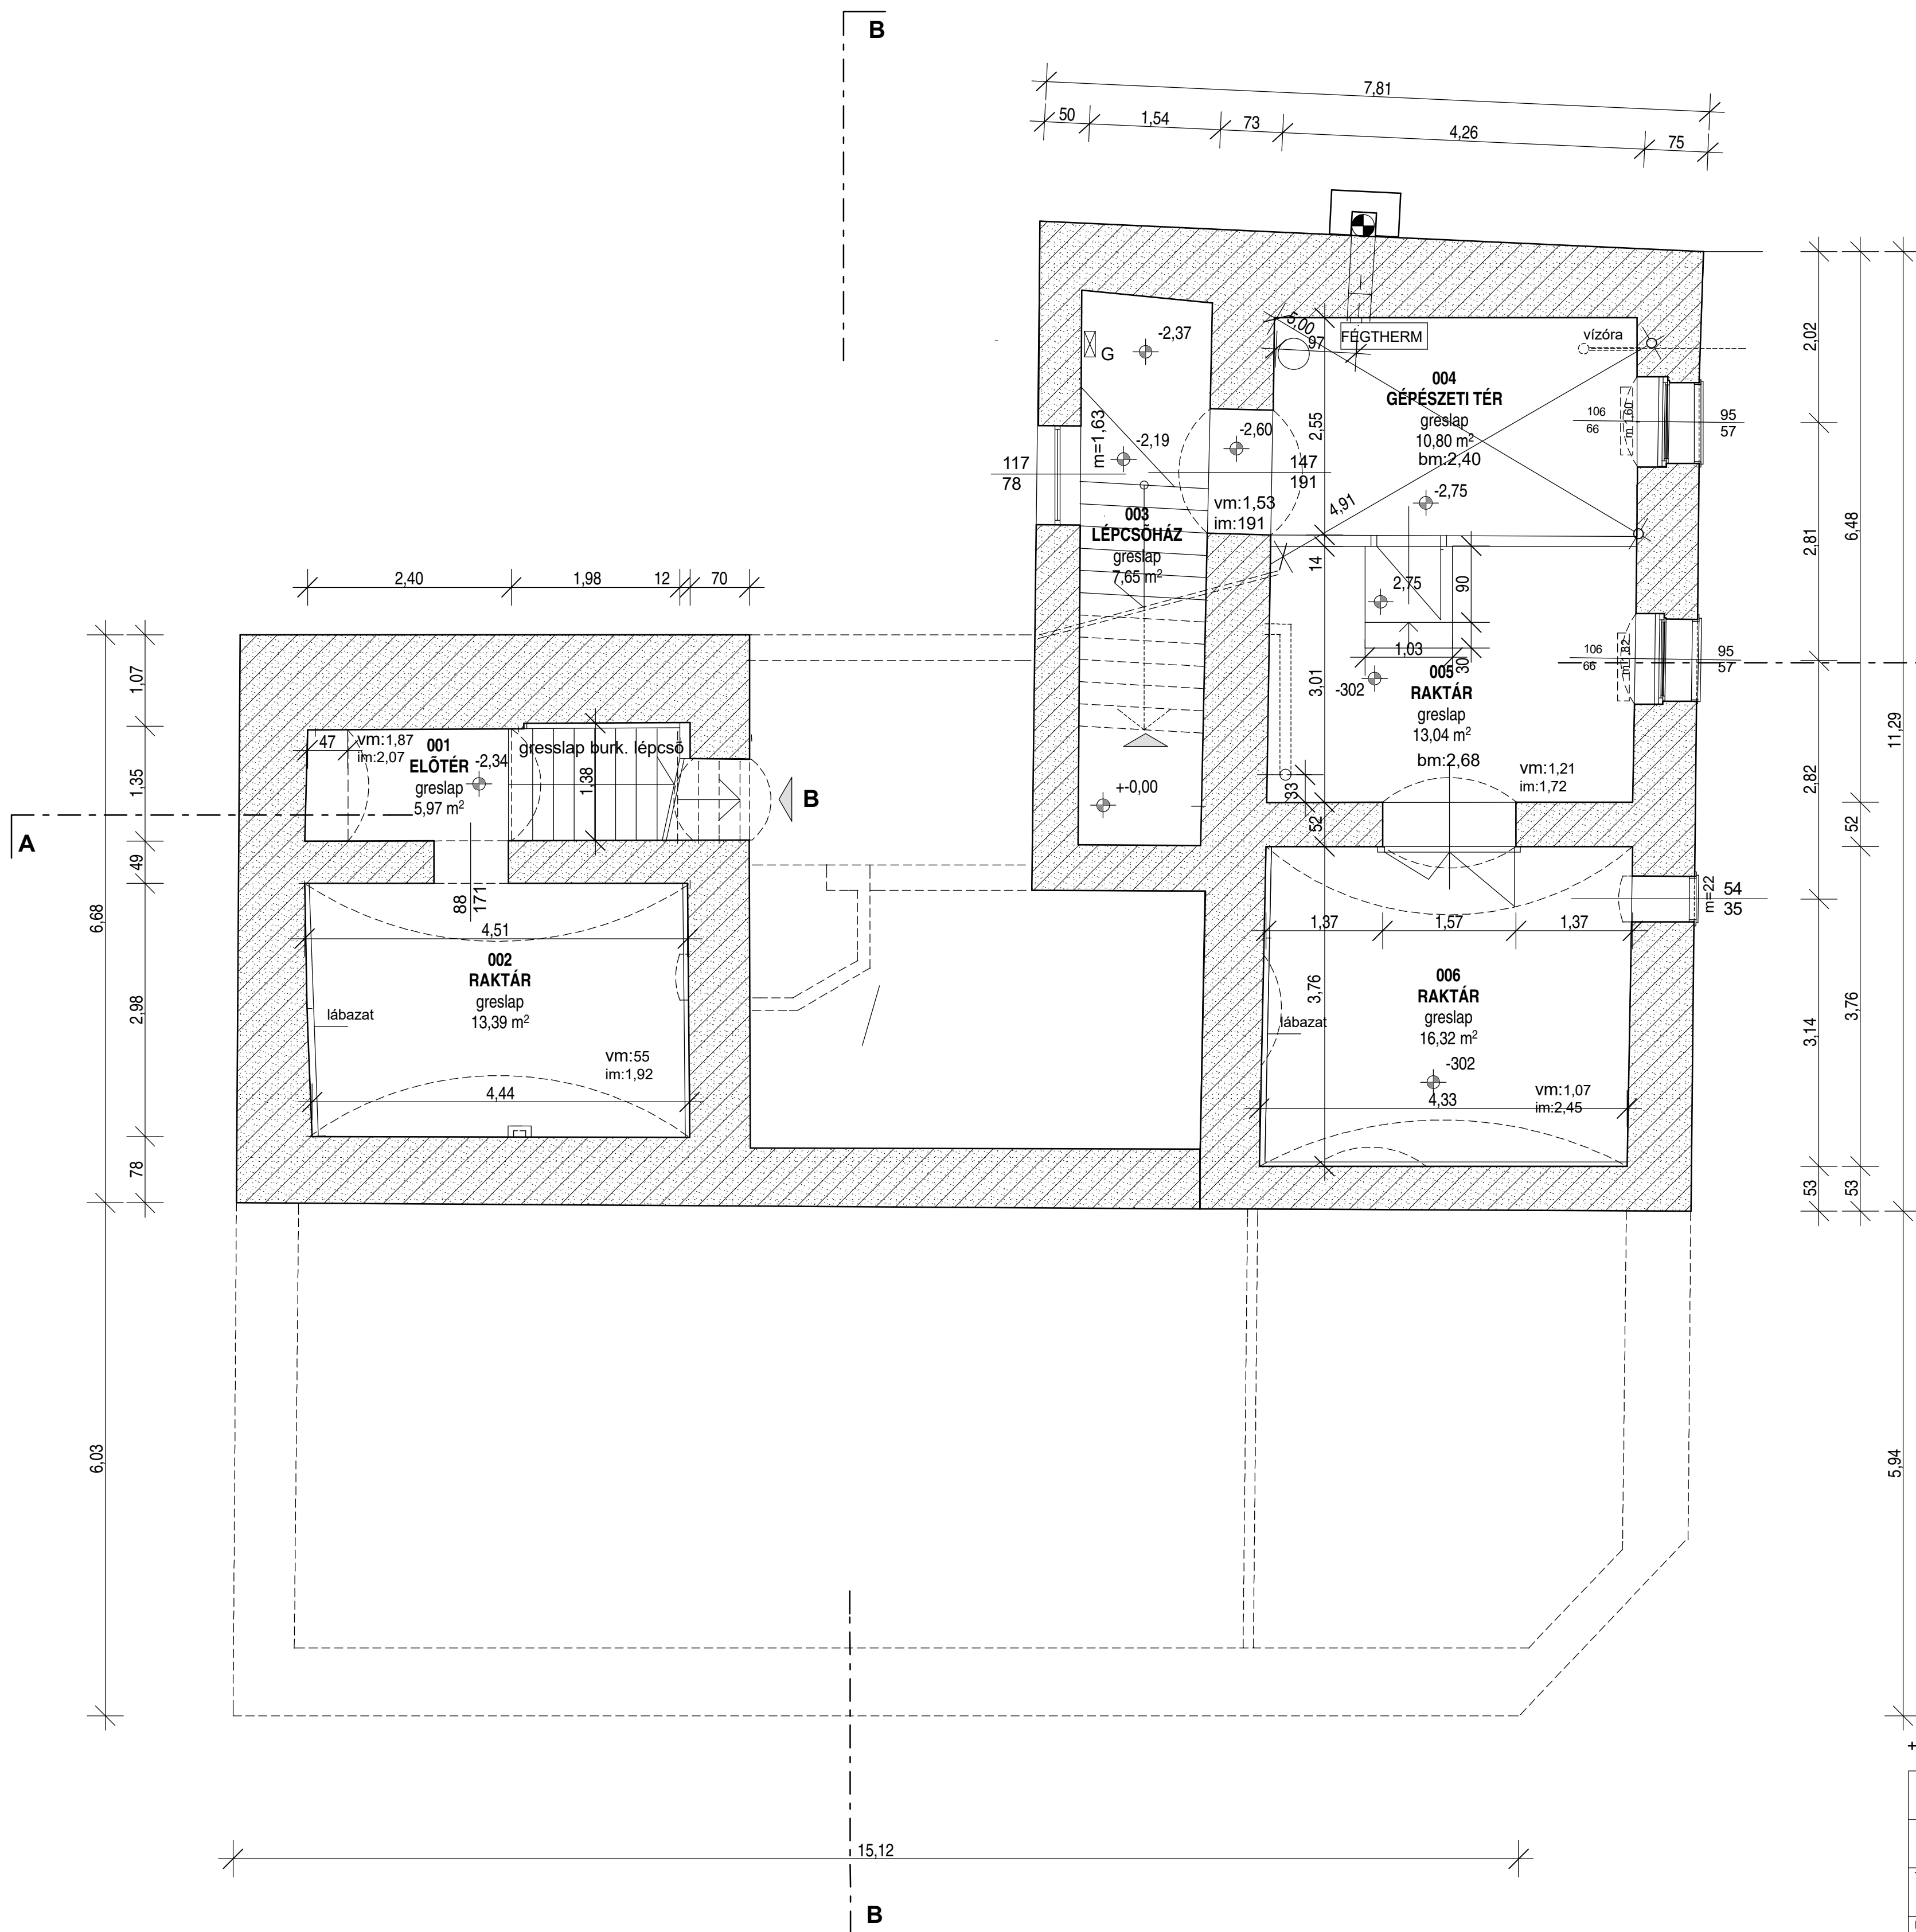




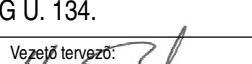
JELMAGYARÁZAT:

- nm. téglá és köfalazat
- nm. téglá falazat
- gipszkarton falazat

TULAJDONOSOK, BÉRLEMÉNYEK:


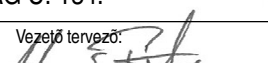
- B SZT. ISTVÁN GYÓGYSZERTÁR RAKTÁR:67,17M²
- dr.OSVÁTH LÁSZLÓNÉ /bérő/

+0,00=GYÓGYSZERTÁR FSZT.-I PV.=147,45mBf.

|  |   |   |
|--|---|---|
| GMS Építész Iroda Kft. 9024 Győr, Baross G. u. 61-63.<br>tel: 96/418-922; fax: 96/ 413-008; email:gmsterv@ws1.hu |   |  |
| Munka :  | HELYI VÉDETTSÉGI ÉPÜLET FELÚJÍTÁS, ÁTALAKÍTÁS<br>BUDAÖRS, TEMPLOM TÉR 17. HRSZ.: 115  |   |
| Tervrajz :   | <b>PINCE ALAPRAJZA</b>  | Törzsszám: 7823   |
| Magrendelő:  | BUDAÖRS VÁROS ÖNKORMÁNYZATA<br>2040, BUDAÖRS, SZABADSÁG U. 134.   | Tervfajta: FELM. T.   |
| Szerkesztő, Tervező:   | <div>Egyeztetők:<br/>Horváth István<br/>Steiner György<br/>Szűcs Péter<br/>Novák Judit<br/>Zádor Oszkár</div>  | Lépték: 1:50<br>Kelt: 2009. 09.   |
| Preiner Éva,Horváthné  | Maráz Péter E-08-0057   | Rajzszám: <b>F-1</b>  |
| Ez a terv a GMS Építész Iroda Kft. szellemi tulajdona, melynek védelmét a Szerzői Jogi Törvény biztosítja.       |   |   |






|   |  |  |   |
|---|--|--|---|
| GMS Építész Iroda Kft. 9024 Győr, Baross G. u. 61 -63.<br>tel: 96/418-922; fax: 96/ 413-008; email:gmsterv@wsi.hu |  |  |          |
| Munka : HELYI VÉDETTSEGI ÉPÜLET FELÚJÍTÁS, ÁTALAKÍTÁS<br>BUDAÖRS, TEMPLOM TÉR 17. HRSZ.: 115                      |  |  |   |
| Tervrajz : DÉLI HOMLOKZAT   |  |  | Törzsszám: 7823   |
| Megrendelő: BUDAÖRS VÁROS ÖNKORMÁNYZATA<br>2040, BUDAÖRS, SZABADSÁG U. 134.                                       |  |  | Tervfajta: FELM. T.   |
| Szerkesztő, Tervező:  |  | Végzőlő tervező:<br><br>Maráz Péter E-1-08-0057 | Egyeztetők:<br>Horváth István<br>Steiner György<br>Szűcs Péter<br>Novák Judit<br>Zádor Oszkár |
| Preiner Éva   |  |  | Lépték: 1:50<br>Kelt: 2009. 09.<br>Rajzsám: F-9   |
| Ez a terv a GMS Építész Iroda Kft. szellemi tulajdona, melynek védelmét a Szerzői Jogi Törvény biztosítja.        |  |  |   |



|   |   |   |
|---|---|---|
| GMS Építész Iroda Kft. 9024 Győr, Baross G. u. 61 -63.<br>tel: 96/418-922; fax: 96/ 413-008; email:gmsterv@wsi.hu |   |              |
| Munka :   | HELYI VÉDETTSÉGI ÉPÜLET FELÚJÍTÁS, ÁTALAKÍTÁS<br>BUDAÖRS, TEMPLOM TÉR 17. HRSZ.: 115  |   |
| Tervrajz :  | <b>NYUGATI HOMLOKZAT</b>  |   |
| Megrendelő:   | BUDAÖRS VÁROS ÖNKORMÁNYZATA<br>2040, BUDAÖRS, SZABADSÁG U. 134.   |   |
| Szerkesztő, Tervező:  | Vezető tervező:<br><br>Preiner Éva Maráz Péter E-1-08-0057 |   |
|   |   | Egyeztetők:<br>Horváth István<br>Steiner György<br>Szűcs Péter<br>Novák Judit<br>Zádor Oszkár     |
|   |   | Törzsszám: 7823<br>Tervfajta: FELM. T.<br>Lépték: 1:50<br>Kelt: 2009. 09.<br>Rajzszám: <b>F-8</b> |
| Ez a terv a GMS Építész Iroda Kft. szellemi tulajdona, melynek védelmét a Szerzői Jogi Törvény biztosítja.        |   |   |





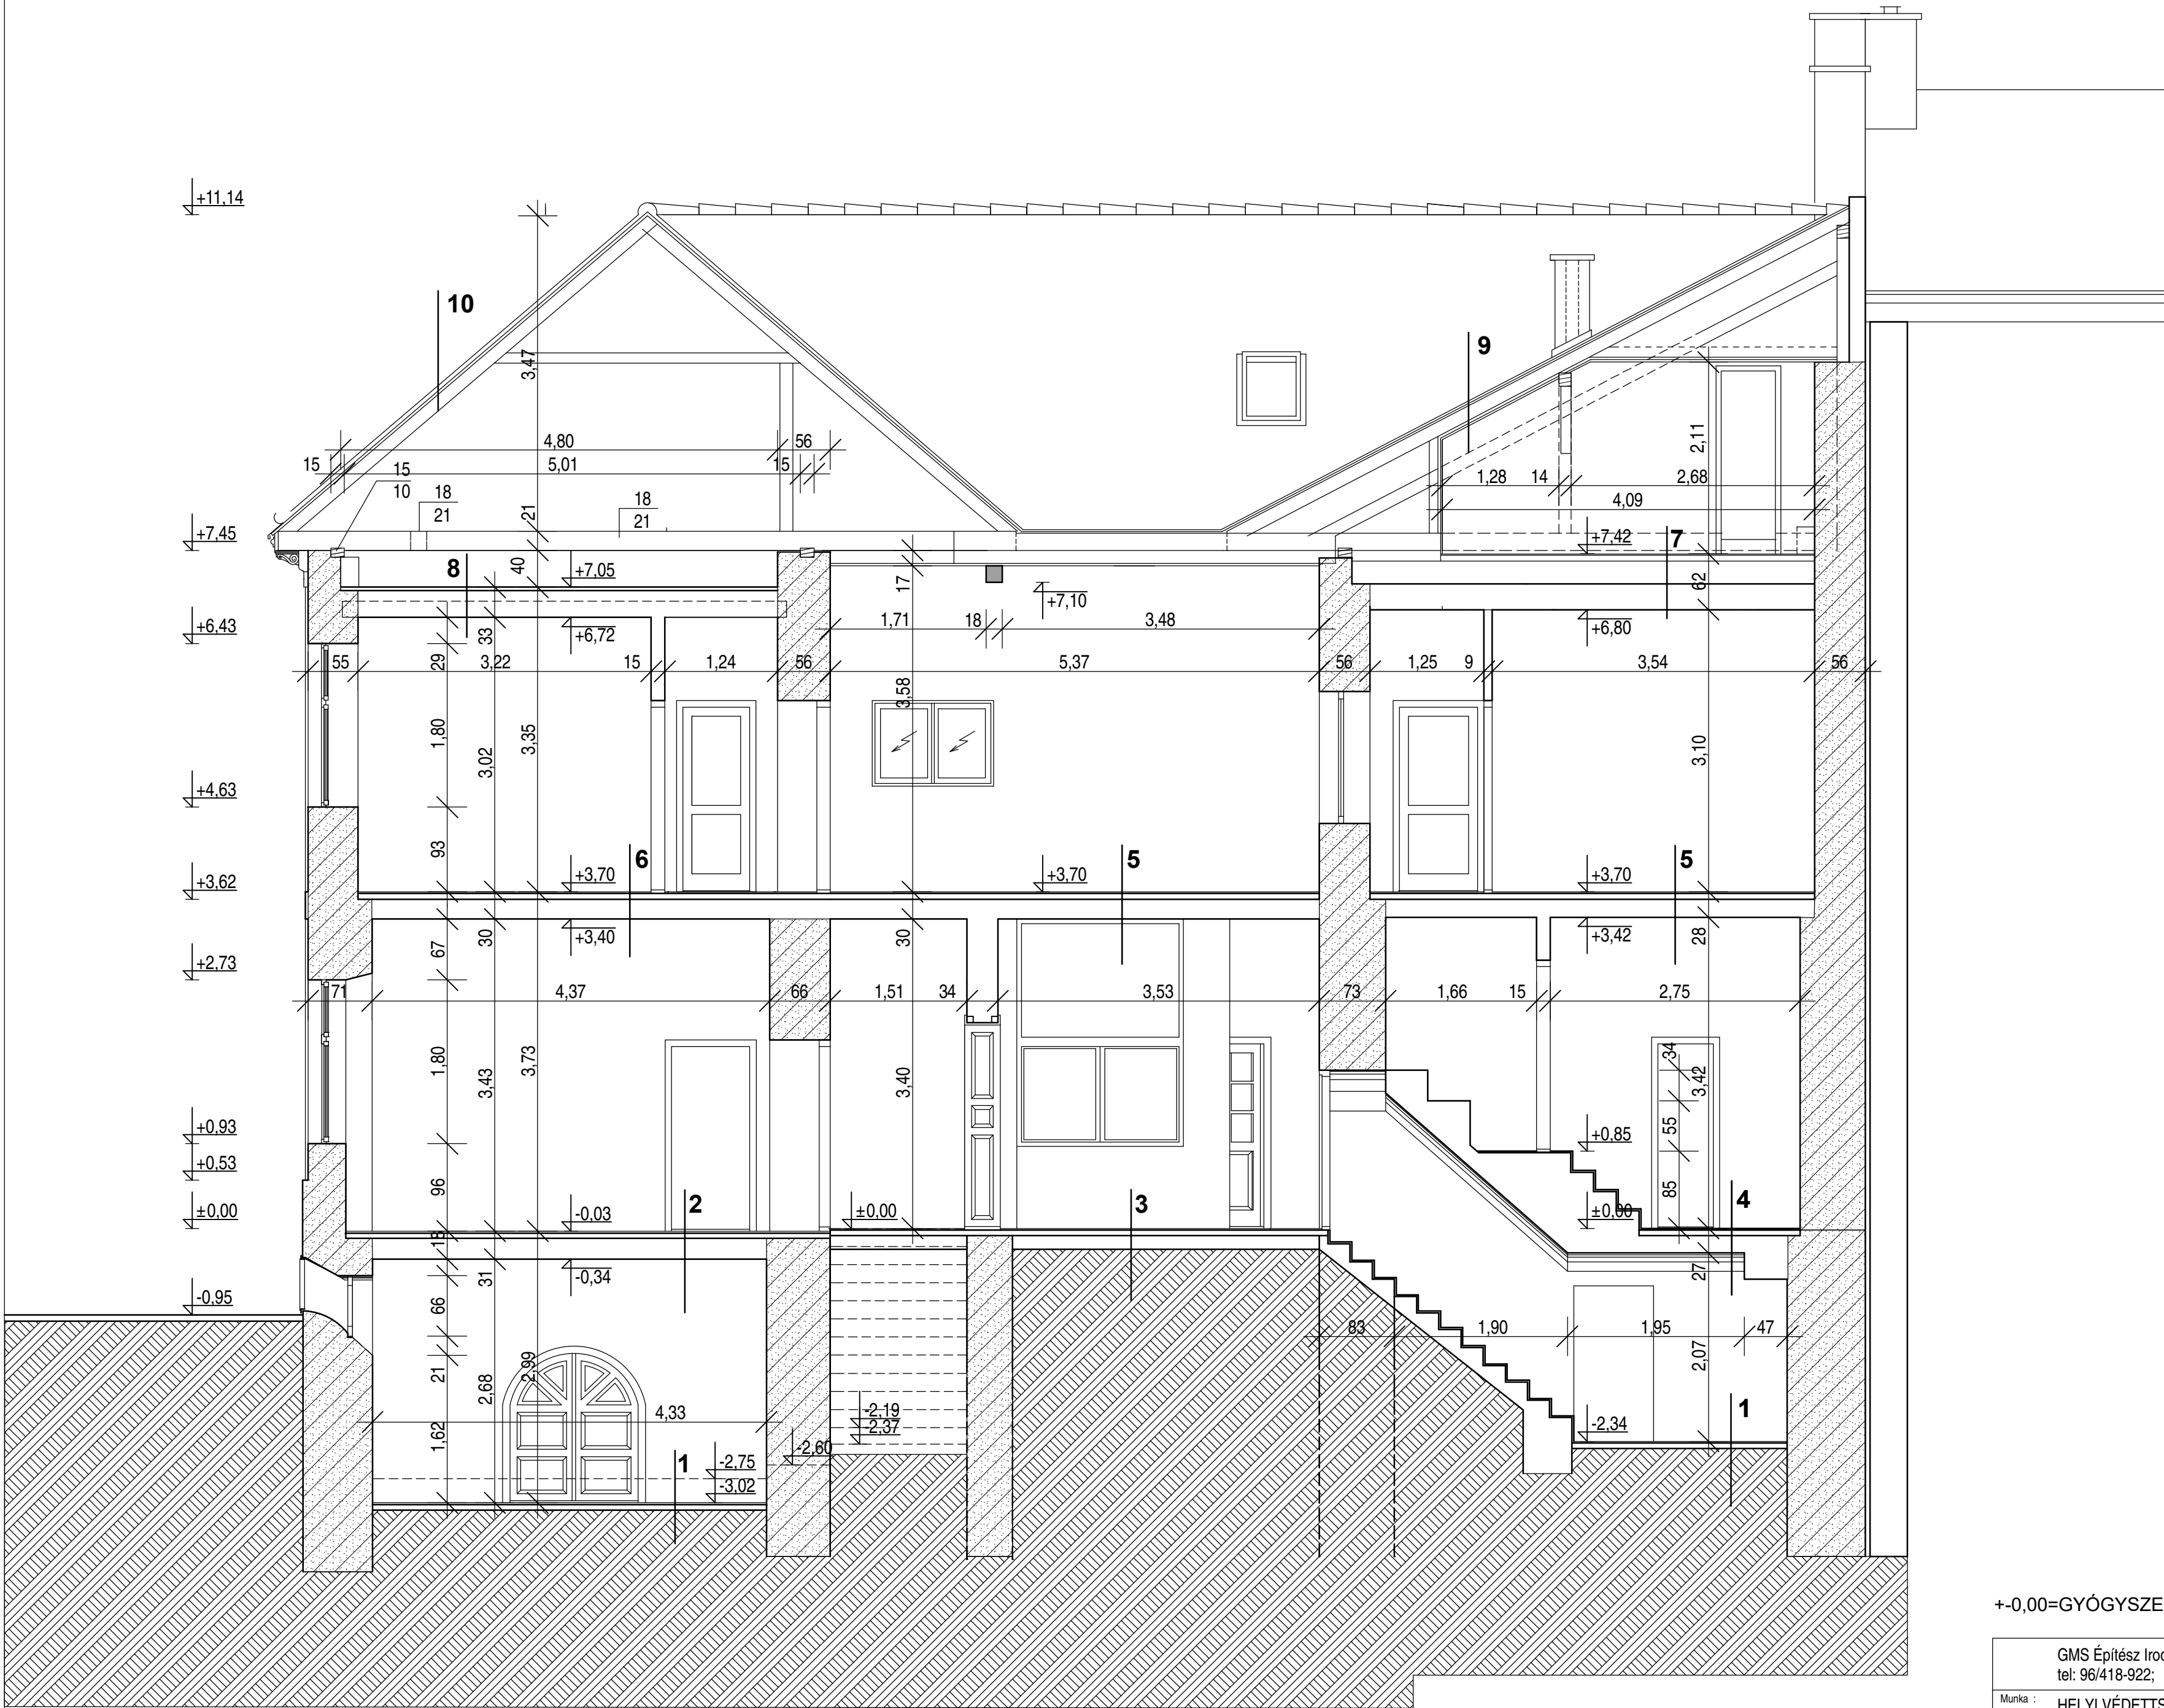


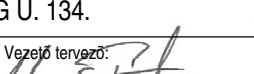
**RÉTEGSZELVÉNYEK:**


- gresslap  
aljatbeton  
fold
- gresslap./ mozl.ker./  
aljatbeton  
fafödém
- gresslap./ mozl.ker,szőnyegp./  
aljatbeton  
talaj
- pvc  
aljatbeton  
feltöltés  
boltozat
- kerámia,mettl.,  
aljatbeton  
feltöltés  
acélgerendás földém
- parketta, szőnyegp.  
aljatbeton  
feltöltés  
acélgerendás földém
- hajópadló, szőnyegp.  
vakpadló+párnafa  
feltöltés  
sűrűgerendás földém
- vályog téglá  
feltöltés  
sűrűgerendás földém
- hornyolt cserépfedés lécezésen  
szaruzat, közte hőszigetelés  
lécezés  
gipszkarton burkolat
- hornyolt cserépfedés lécezésen  
szaruzat  
padlástér

**JELMAGYARÁZAT:**

- nm. téglá és kőfalazat
- nm. téglá falazat
- gipszkarton falazat

+0,00=GYÓGYSZERTÁR FSZT.-I PV.=147,45mBf.




|   |  |  |   |
|---|--|--|---|
| GMS Építész Iroda Kft. 9024 Győr, Baross G. u. 61 -63.<br>tel: 96/418-922; fax: 96/ 413-008; email:gmsterv@wsi.hu |  |  |  |
| Munka : HELYI VÉDETTSÉGI ÉPÜLET FELÚJÍTÁS, ÁTALAKÍTÁS<br>BUDAÖRS, TEMPLOM TÉR 17. HRSZ.: 115                      |  |  |   |
| Tervrajz : <b>A-A METSZET</b>   |  |  | Törzsszám:  |
| Megrendelő: BUDAÖRS VÁROS ÖNKORMÁNYZATA<br>2040, BUDAÖRS, SZABADSÁG U. 134.                                       |  |  | Tervfajta: FELM. T.   |
| Egyeztetők:<br>Horváth István<br>Steiner György   |  |  | Lépték: 1:50  |
| Szerkesztő, Tervező:  |  | Vezető tervező:<br><br>Maráz Péter E-108-0057 | Kelt: 2009. 09.   |
| ,Horváthné Maráz P.   |  |  | Rajzszám: <b>F-5</b>  |
| Ez a terv a GMS Építész Iroda Kft. szellemi tulajdona, melynek védelmét a Szerzői Jogi Törvény biztosítja.        |  |  |   |

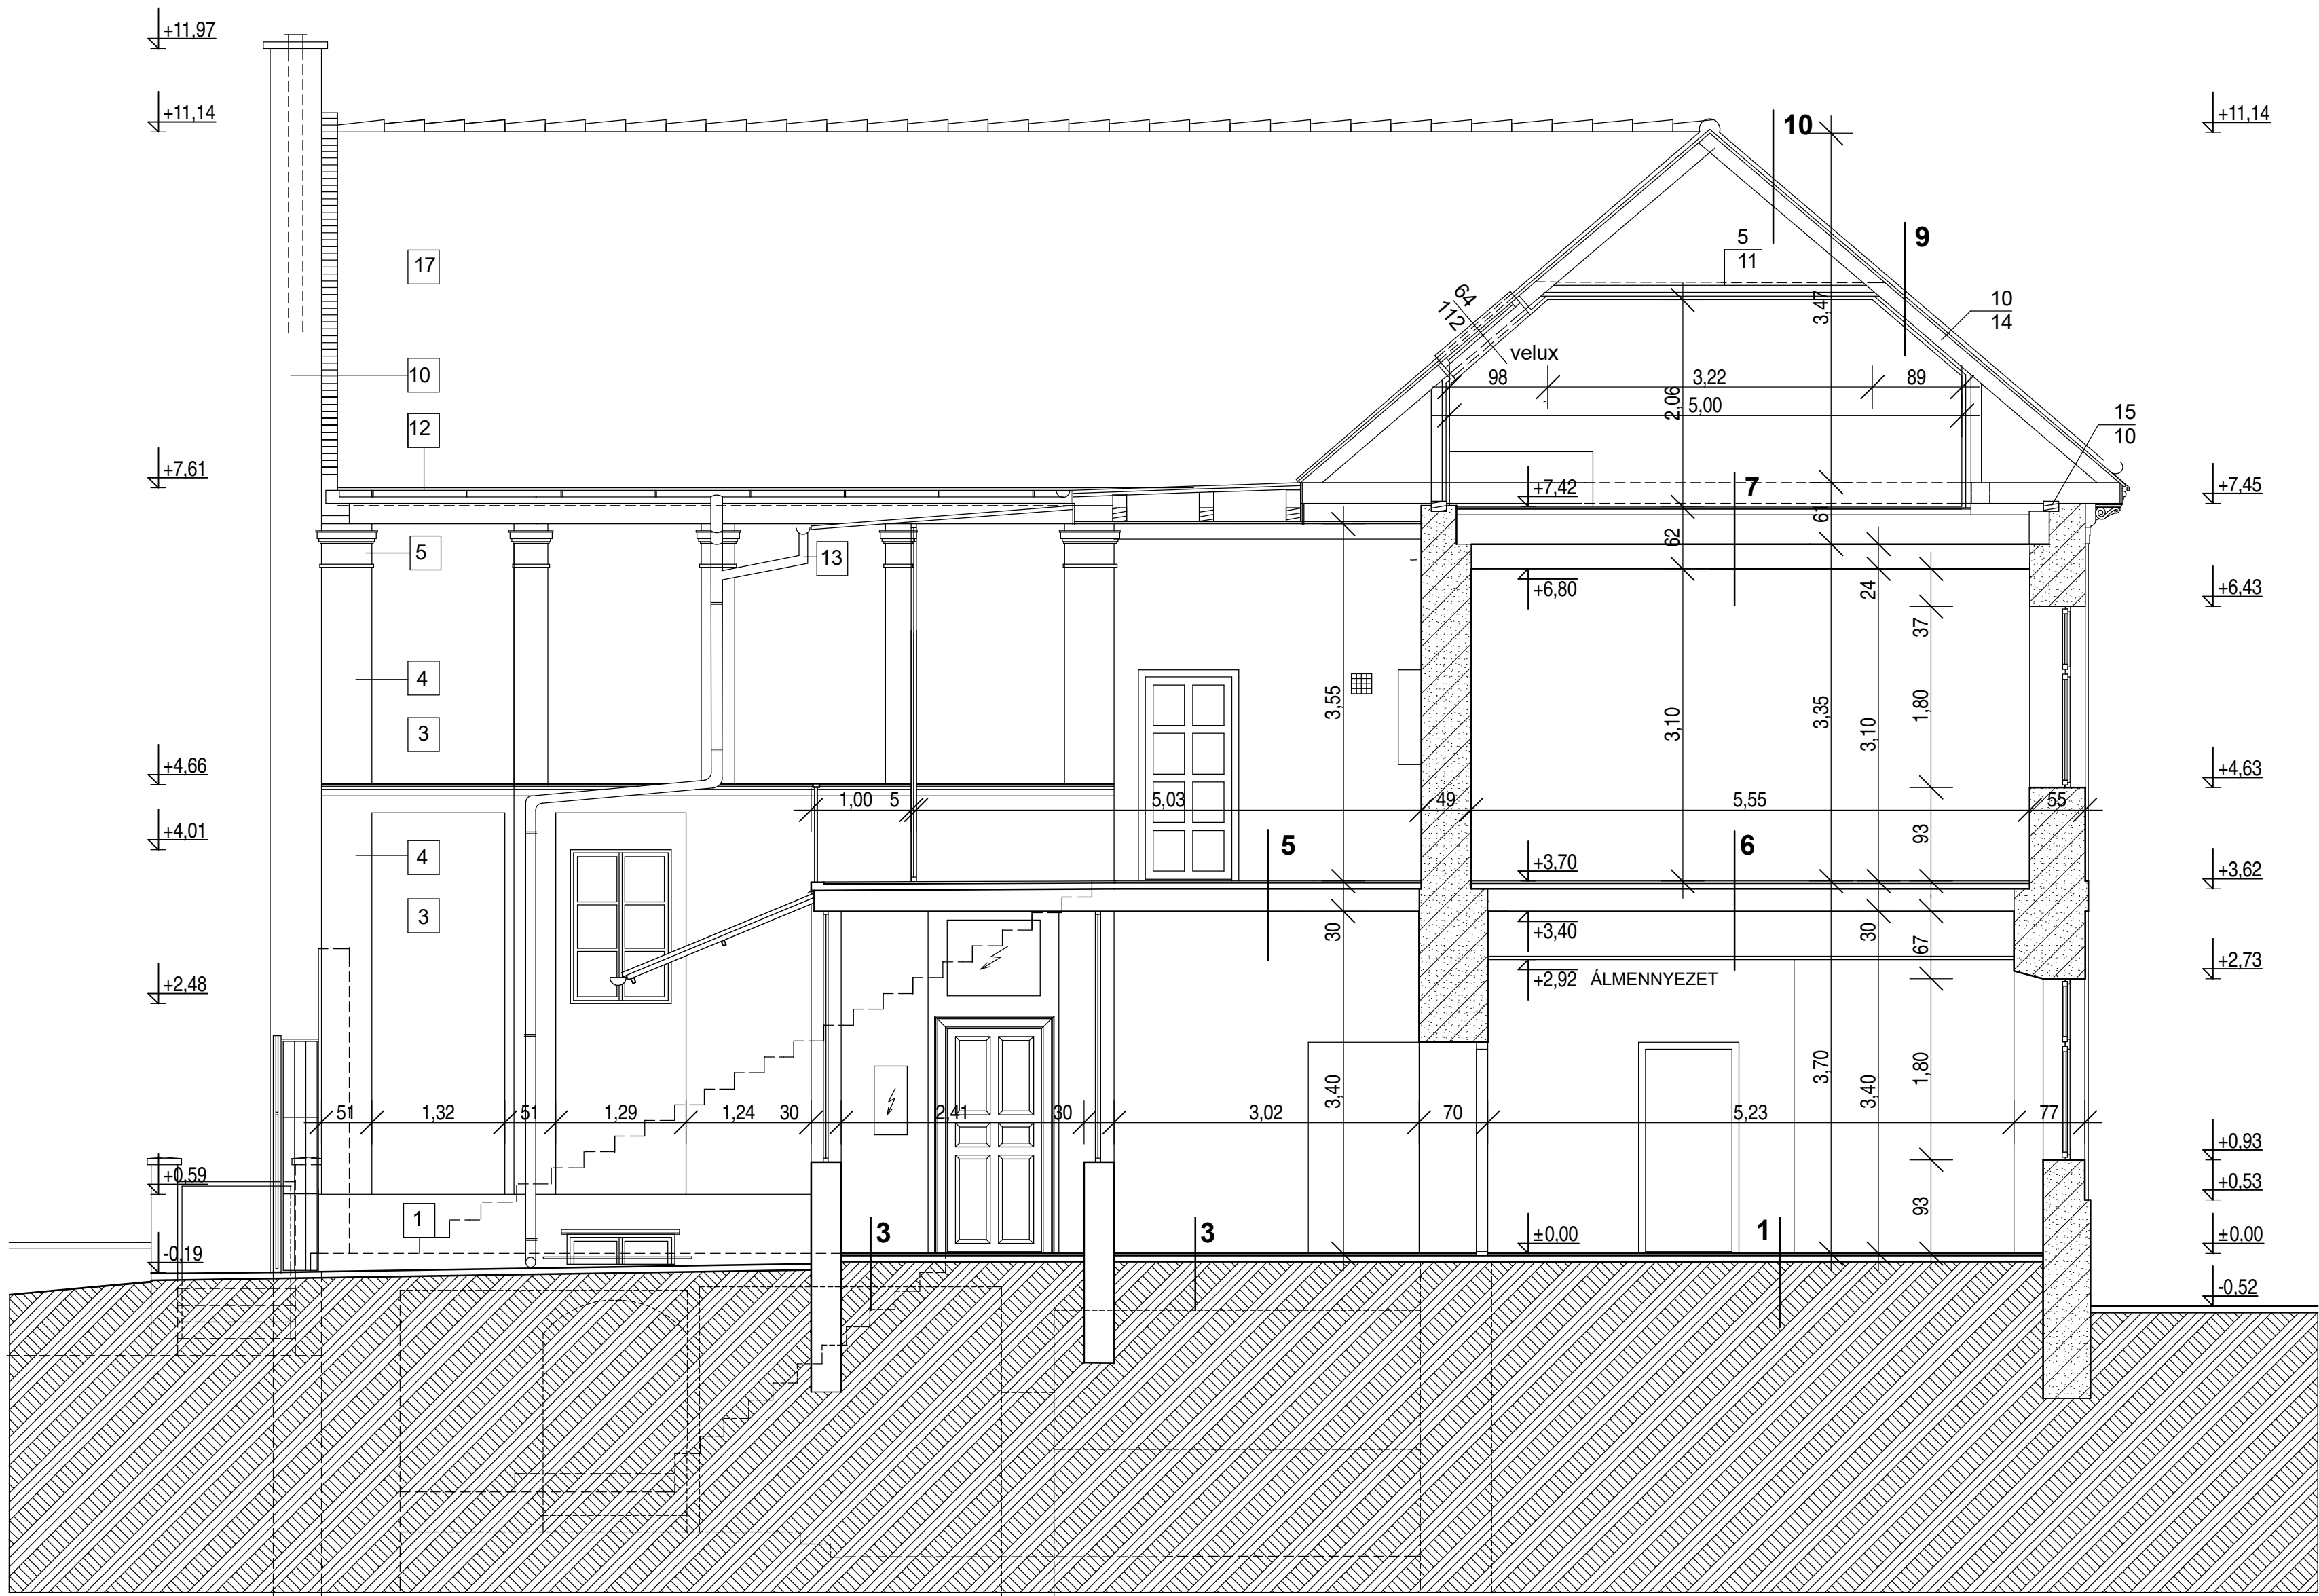

RÉTEGSZELVÉNYEK:


- 1 gresslap  
aljzatbeton  
föld
- 2 gresslap,/ mozl.ker./  
aljzatbeton  
fafödém
- 3 gresslap,/ mozl.ker,szönyegp./  
aljzatbeton  
talaj
- 4 pvc  
aljzatbeton  
feltöltés  
boltozat
- 5 kerámia,mettl.,  
aljzatbeton  
feltöltés  
acélgerendás földem
- 6 parketta, szönyegp.  
aljzatbeton  
feltöltés  
acélgerendás földem
- 7 hajópadló, szönyegp.  
vakpadló+párnafa  
feltöltés  
sűrűgerendás földem
- 8 vályog téglá  
feltöltés  
sűrűgerendás földem
- 9 hornyolt cserépfedés lécezésen  
szaruzat, közte hőszigetelés  
lécezés  
gipszkarton burkolat
- 10 hornyolt cserépfedés lécezésen  
szaruzat  
padlástér


JELMAGYARÁZAT:

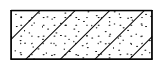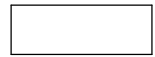-  nm. téglá és kőfalazat
-  nm. téglá falazat
-  gipszkarton falazat


HOMLOKZATI JELEKET LÁSD F-7, F-8 SZ. TERVEKENEN!

+0,00=GYÓGYSZERTÁR FSZT.-I PV.=147,45mBf.

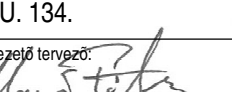
|  |  |  |  |
|--|--|--|--|
| GMS Építész Iroda Kft. 9024 Győr, Baross G. u. 61 -63.<br>tel: 96/418-922; fax: 96/ 413-008; email:gmsterv@wsi.hu  |  |  |           |
| Munka : HELYI VÉDETTSÉGI ÉPÜLET FELÚJÍTÁS, ÁTALAKÍTÁS<br>BUDAÖRS, TEMPLOM TÉR 17. HRSZ.: 115   |  |  |  |
| Tervrajz : <b>B-B METSZET</b>  |  |  |  |
| Megrendelő: BUDAÖRS VÁROS ÖNKORMÁNYZATA<br>2040, BUDAÖRS, SZABADSÁG U. 134.  |  |  |  |
| Szerkesztő, Tervező: Vezető tervező:<br>„Horváthné Maráz P. Maráz Péter E-1-08-0057”  |  |  |  |
| Egyeztetők:<br>Horváth István<br>Steiner György<br>Szűcs Péter<br>Novák Judit<br>Zádor Oszkár  |  |  | Törzsszám:<br>Tervfajta: FELM. T.<br>Lépték: 1:50<br>Kelt: 2009. 09.<br>Rajzsám:<br><b>F-6</b> |
| Ez a terv a GMS Építész Iroda Kft. szellemi tulajdona, melynek védelmét a Szerzői Jogi Törvény biztosítja.   |  |  |  |

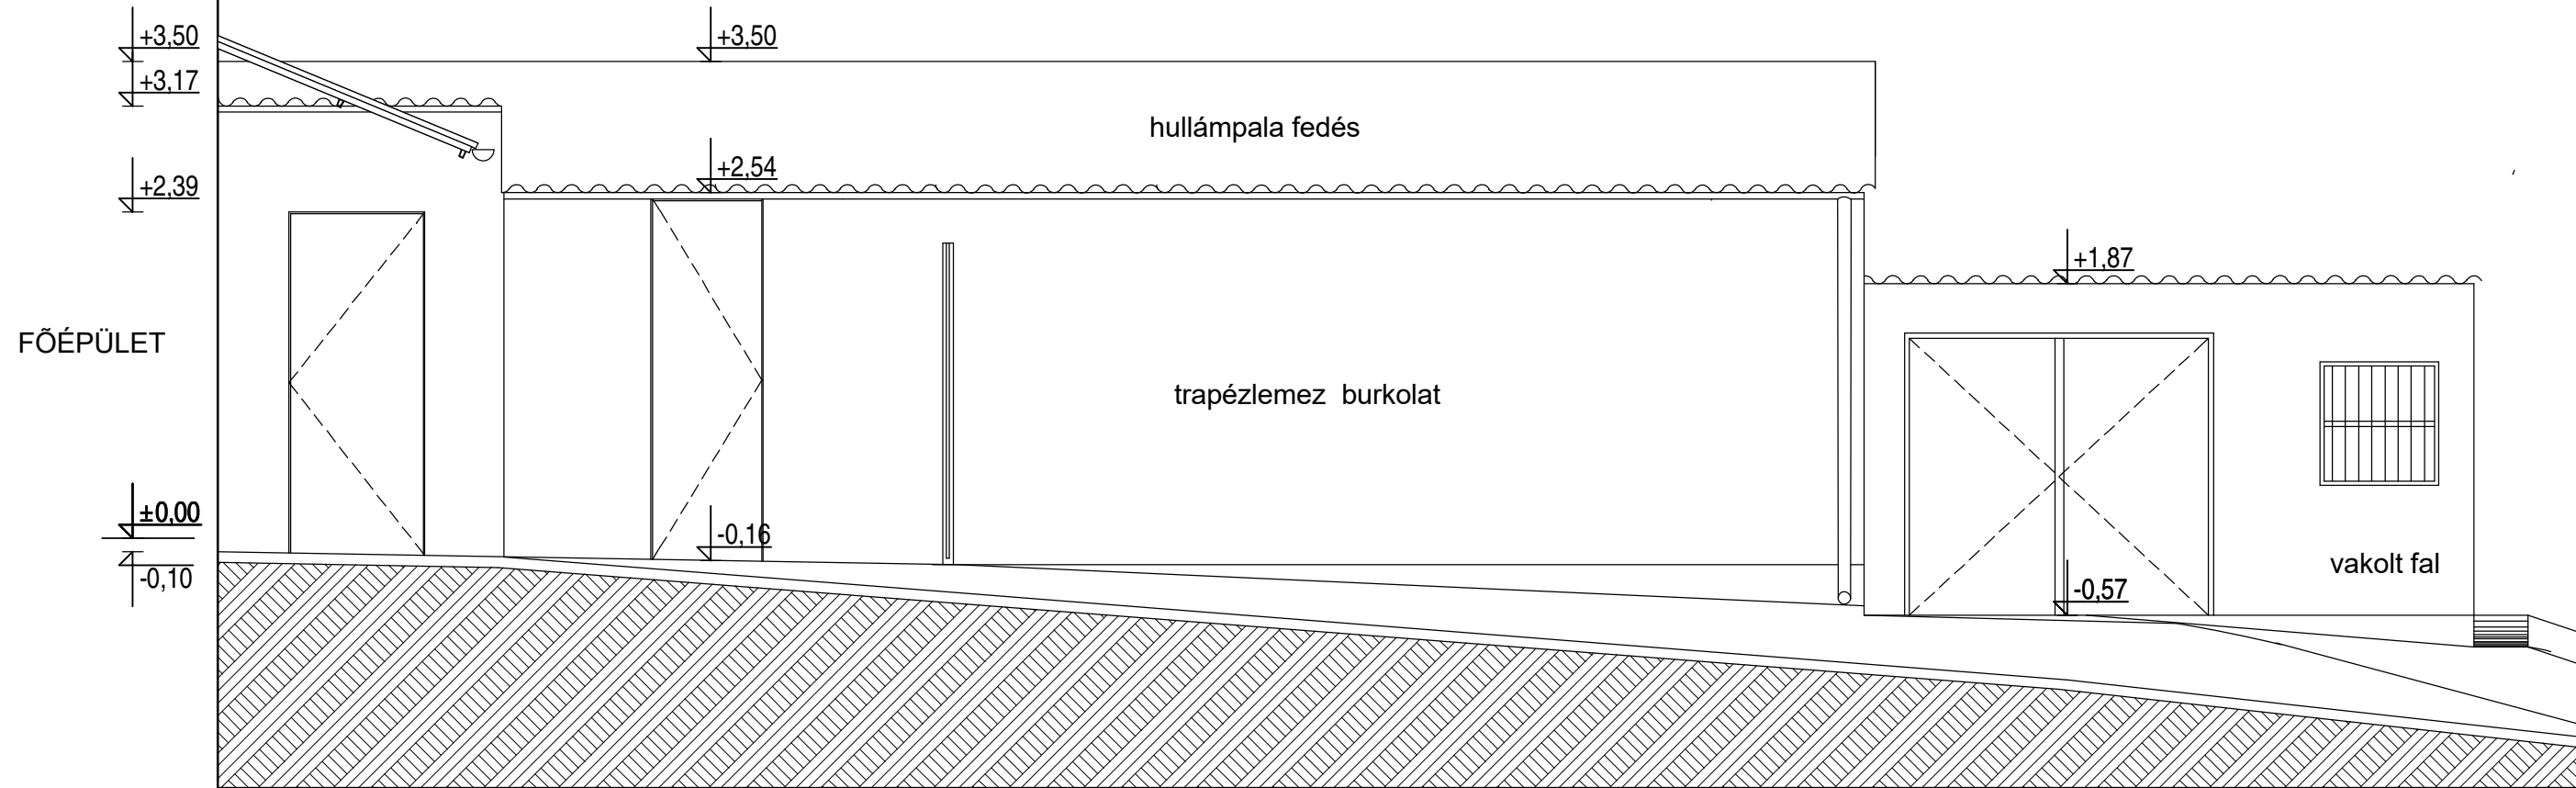


B ÉS C JELŰ ÉPÜLET NYUGATI HOMLOKZAT M=1:50

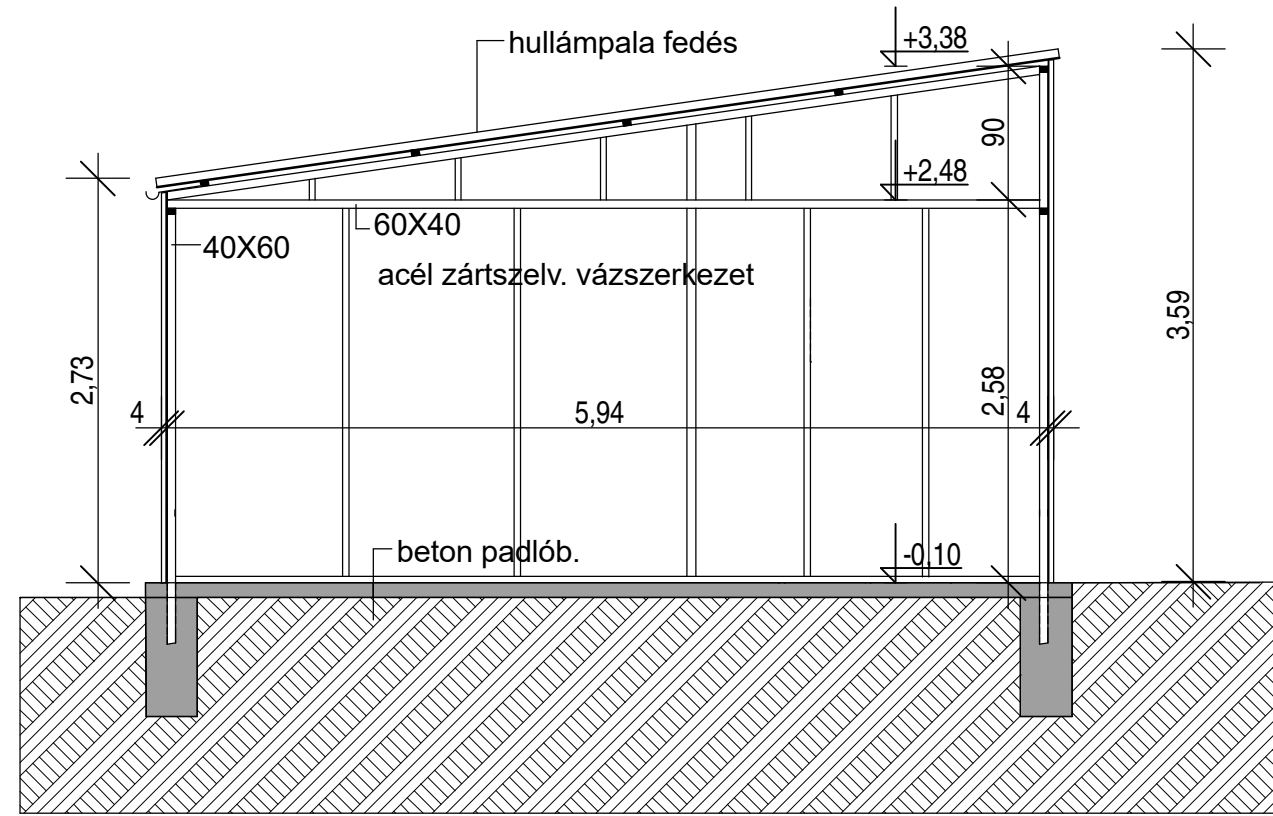


B ÉS C JELŰ ÉPÜLET C-C JEJŰ METSZET M=1:50

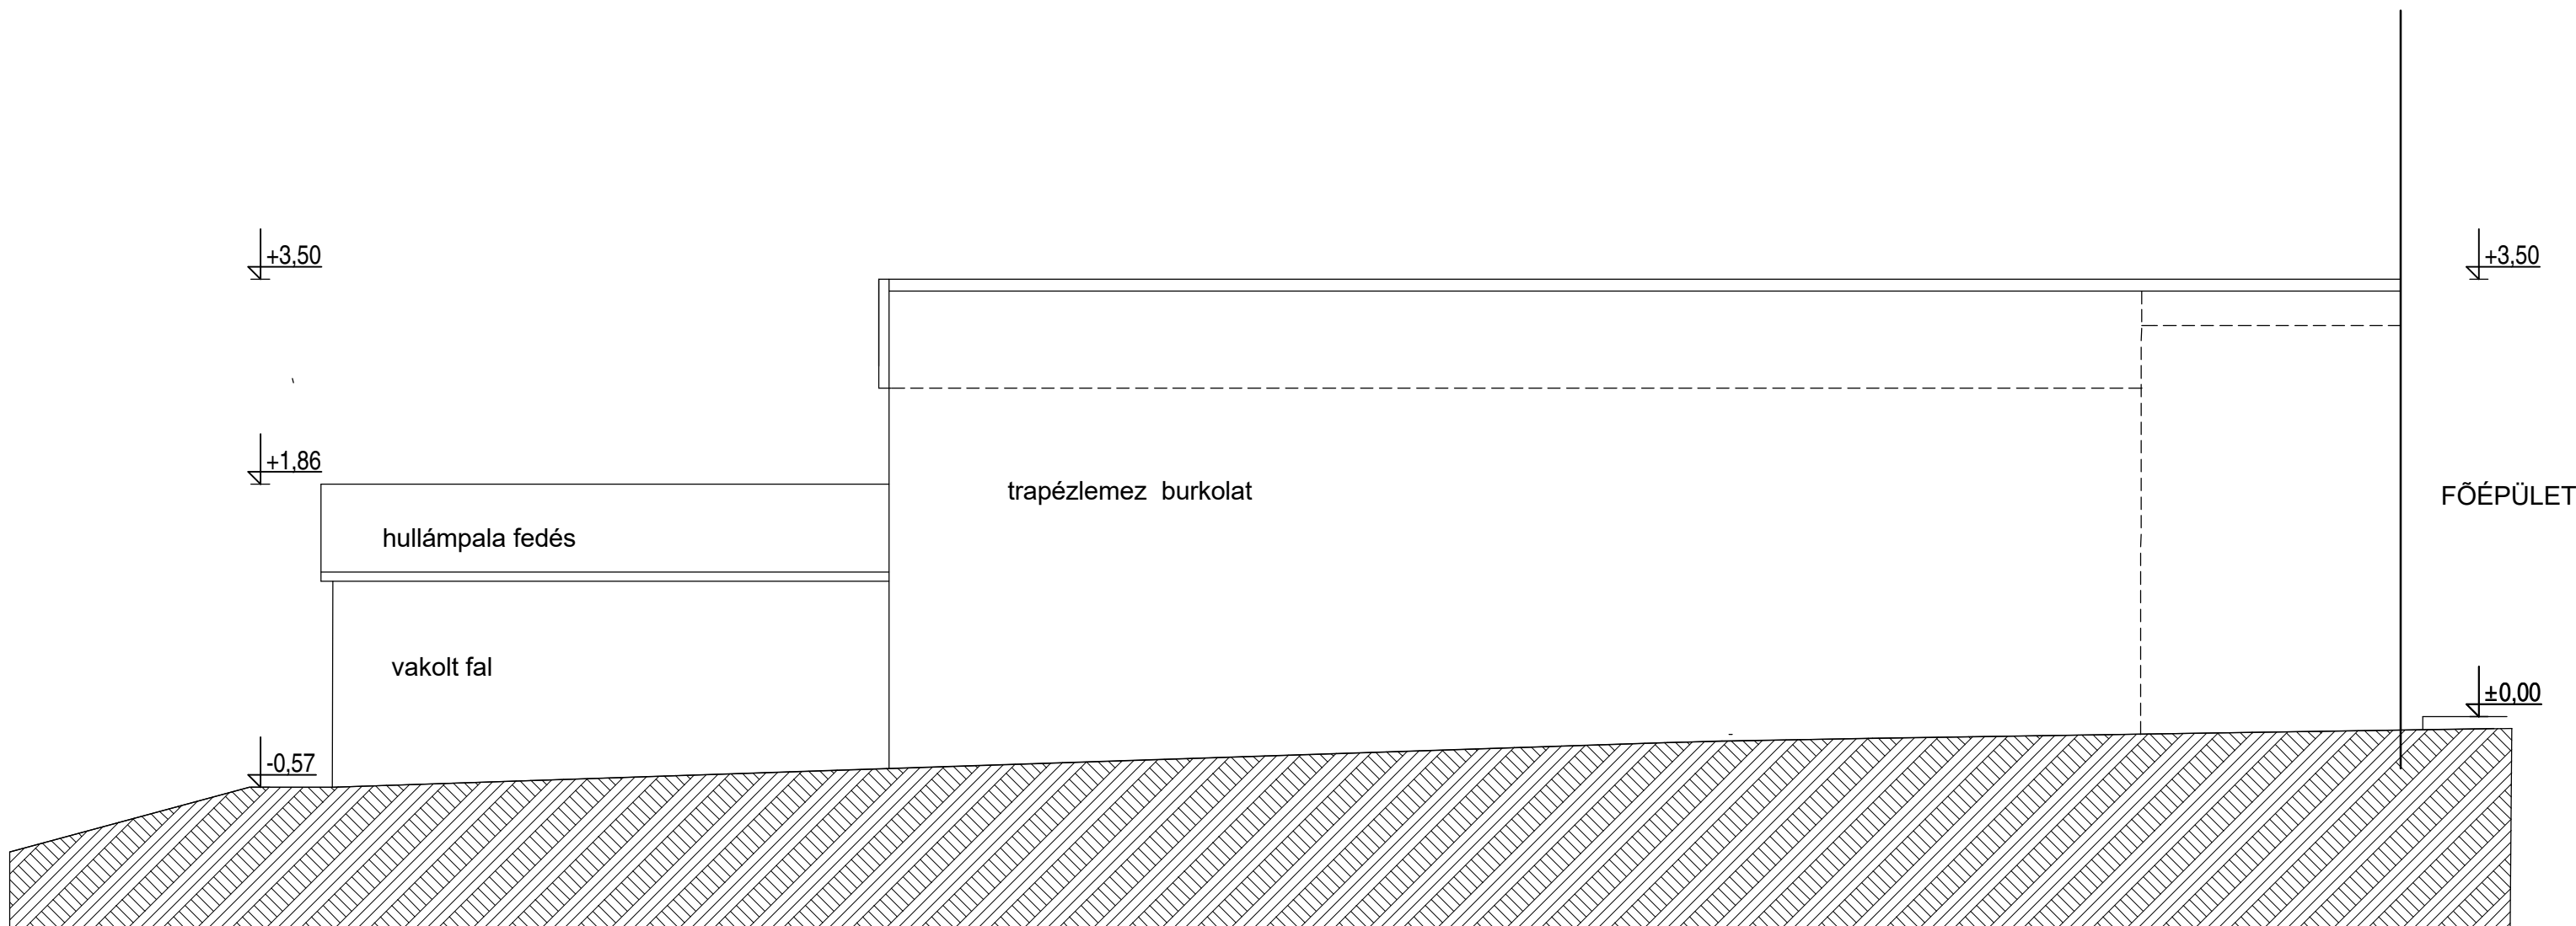

B ÉS C JELŰ ÉPÜLET KELETI HOMLOKZAT M=1:50

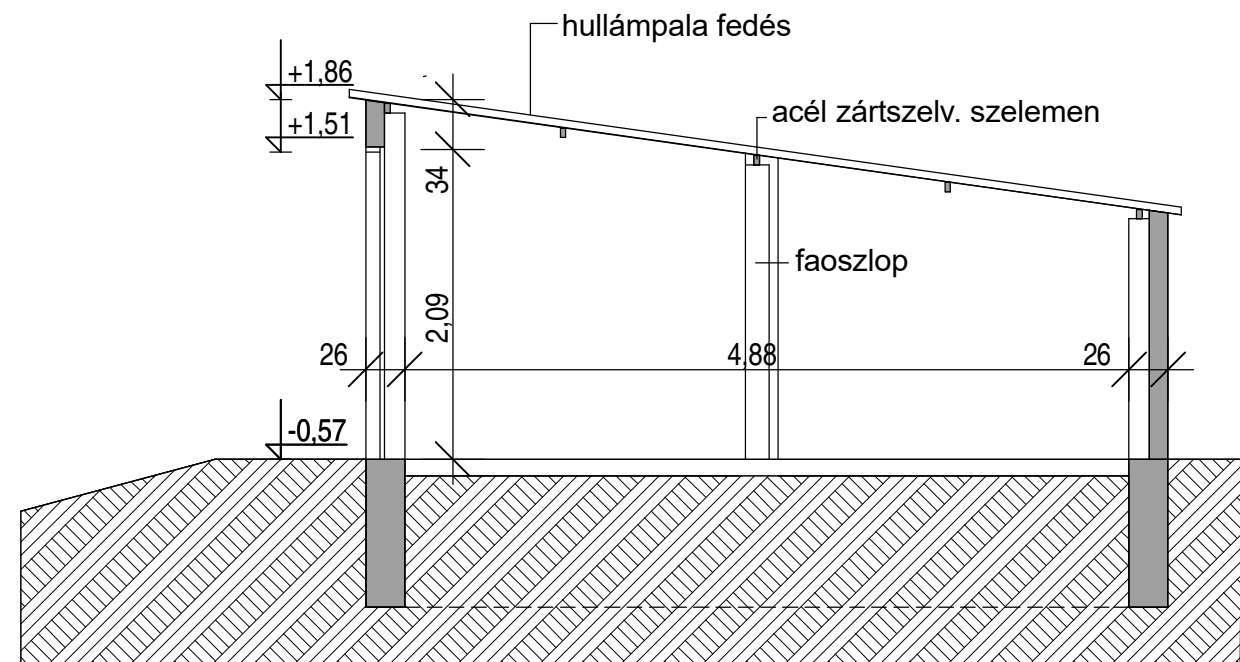

B ÉS C JELŰ ÉPÜLET D-D JEJŰ METSZET M=1:50

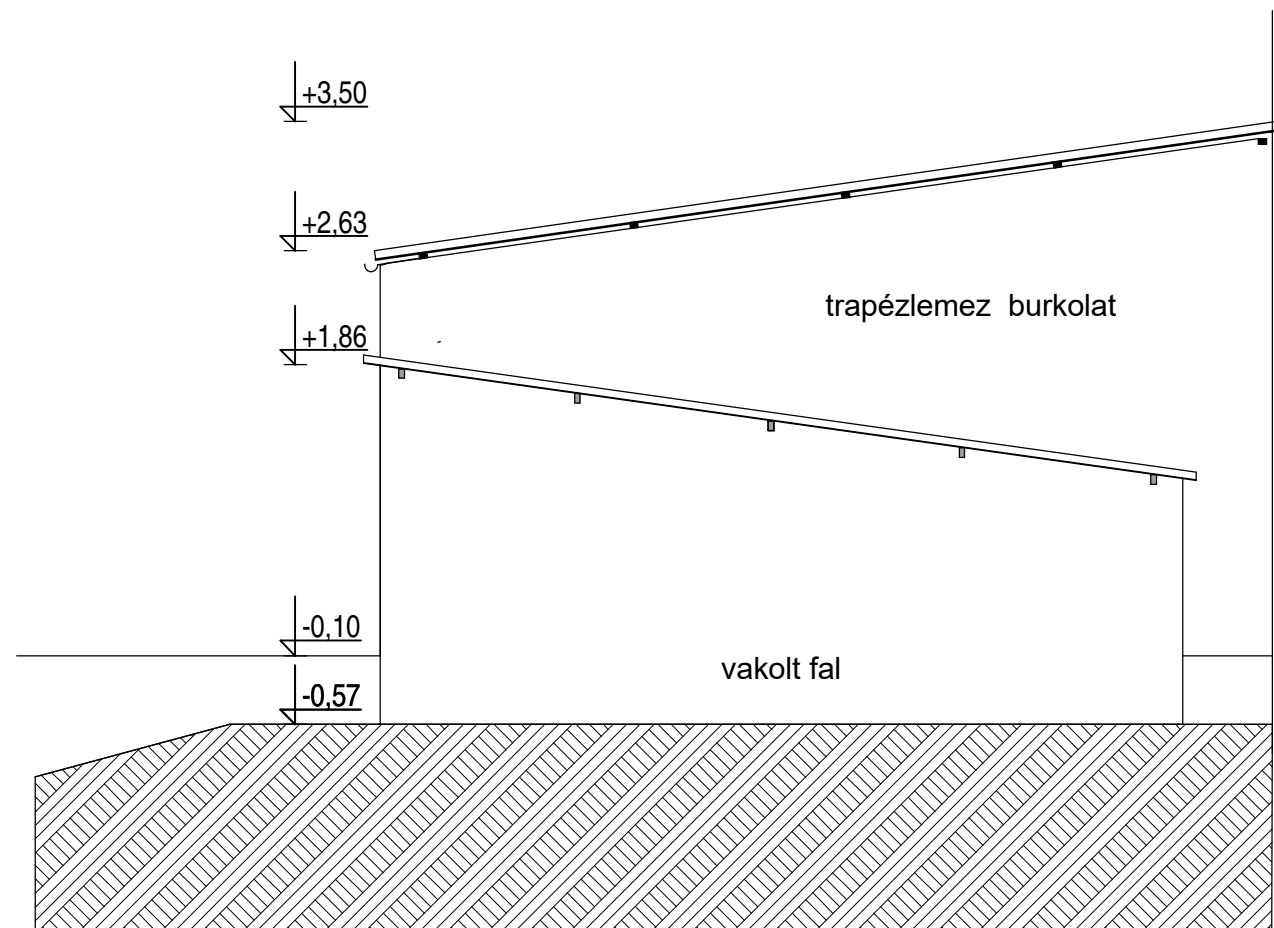


B ÉS C JELŰ ÉPÜLET DÉLI HOMLOKZAT M=1:50


+/-0,00=GYÓGYSZERTÁR FSZT.-I PV.=

|  |  |   |
|--|--|---|
| GMS Építész Iroda Kft. 9024 Győr, Baross G. u. 61 -63.<br>tel: 96/418-922; fax: 96/ 413-008; email:gmsterv@wsi.hu  |  |  |
| Munka : HELYI VÉDETTSÉGI ÉPÜLET FELÚJÍTÁS, ÁTALAKÍTÁS<br>BUDAÖRS, TEMPLON TÉR 17. HRSZ.: 115   |  |   |
| Tervrajz : MELLÉKÉPÜLET ÉS KERÍTÉSEK TERVE I.  |  | Törzsszám: 7823   |
| Megrendelő: BUDAÖRS VÁROS ÖNKORMÁNYZATA<br>2040, BUDAÖRS, SZABADSÁG U. 134.  |  | Terváljta: FELM. T.   |
| Szerkesztő, Tervező: <div>Vegyes tervvezető:<br/>Horváth István<br/>Steiner György<br/>Szűcs Péter<br/>Novák Judit<br/>Zsáder Oszkár</div> <div>Horváthné Maráz P. Maráz Péter E-1-08-0057</div> |  | Lépték: 1:50<br>Kelt: 2009. 09.   |
| Ez a terv a GMS Építész Iroda Kft. szellemi tulajdona, melynek védelmét a Szerzői Jogi Törvény biztosítja.   |  | Rajzszerkesztő: <b>F-10</b>   |




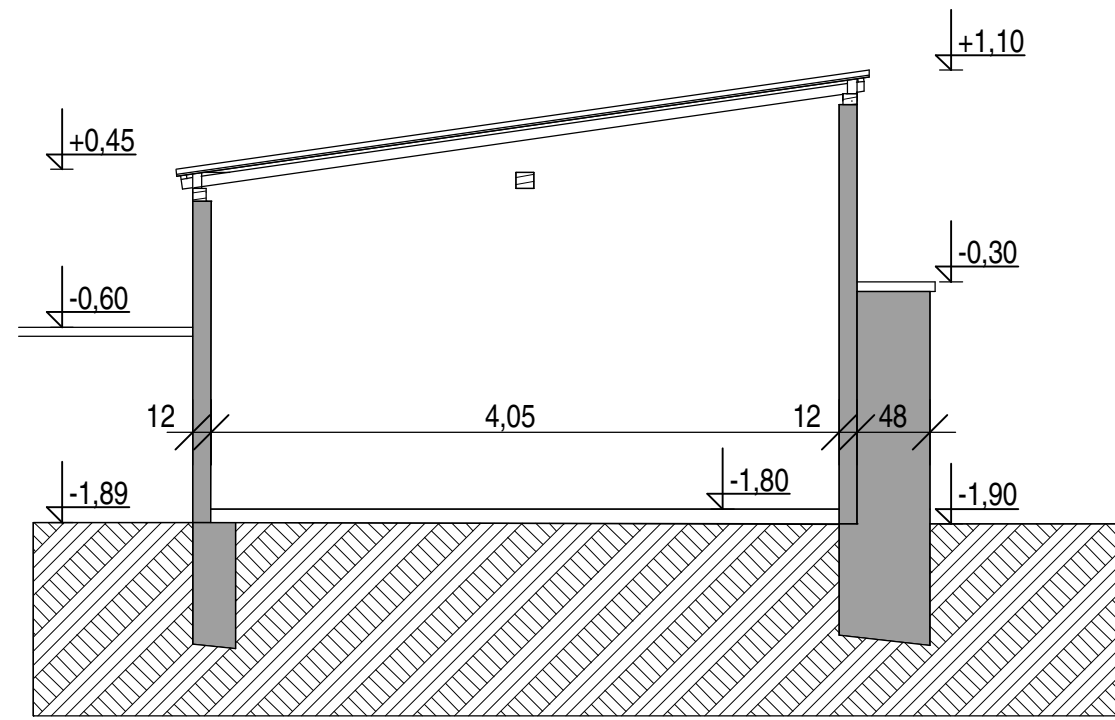


D JELŰ ÉPÜLET E-E JEJŰ METSZET M=1:50

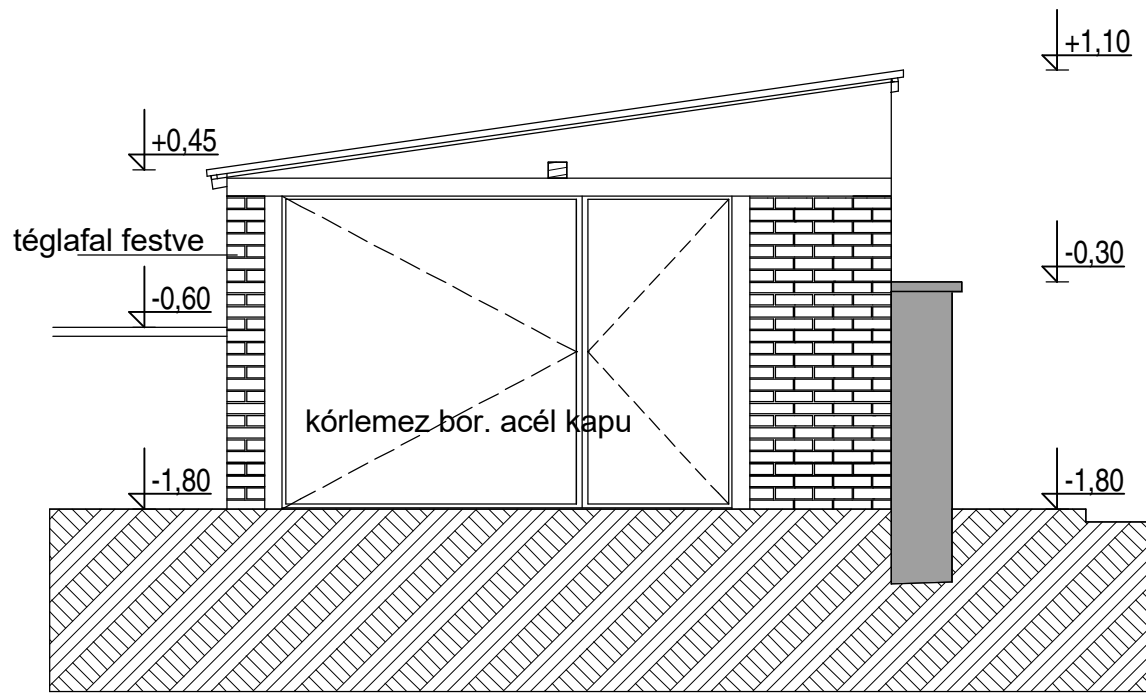


D JELŰ ÉPÜLET ÉSZAKI HOMLOKZAT KERÍTÉS METSZET M=1:50

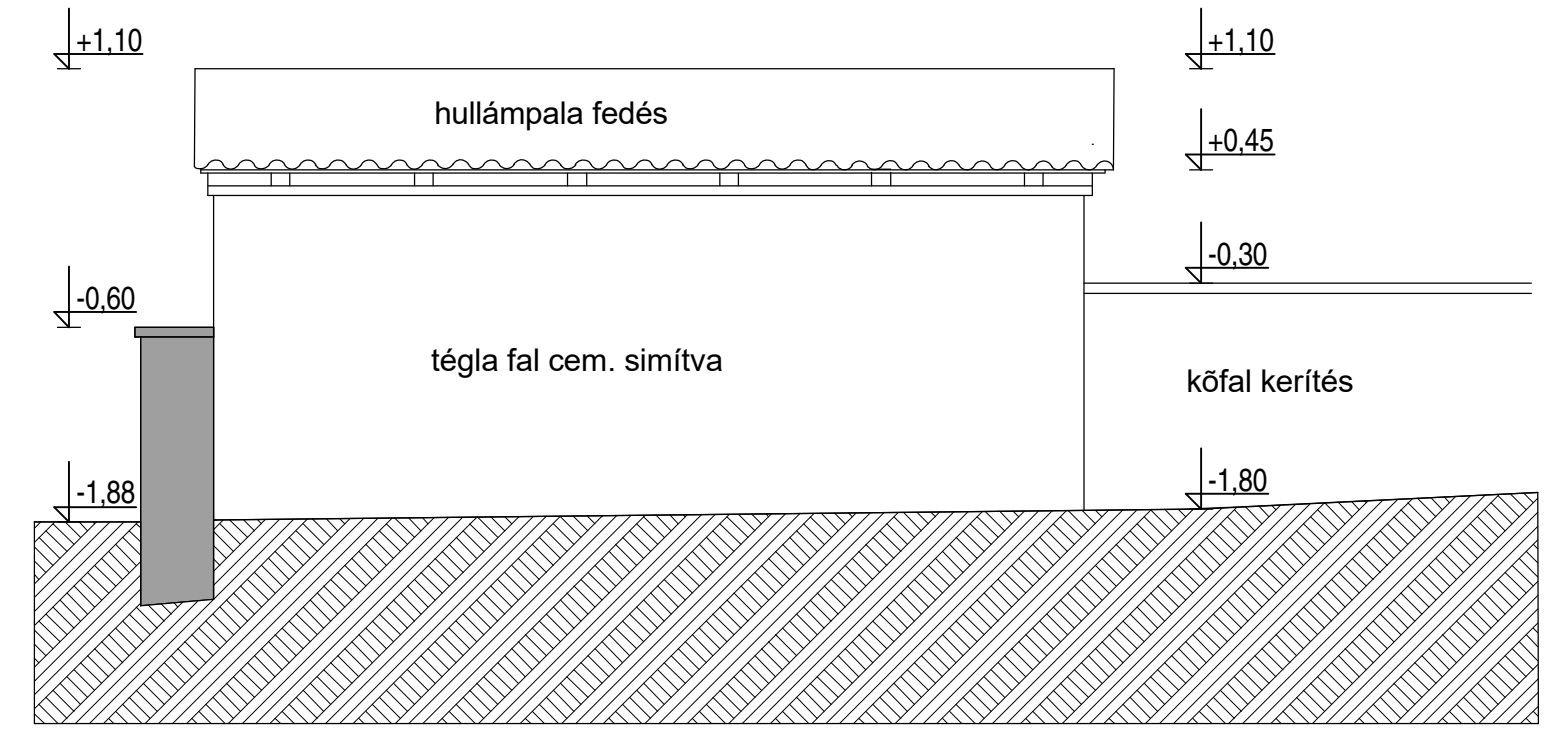

D JELŰ ÉPÜLET KELETI HOMLOKZAT KERÍTÉS METSZET M=1:50

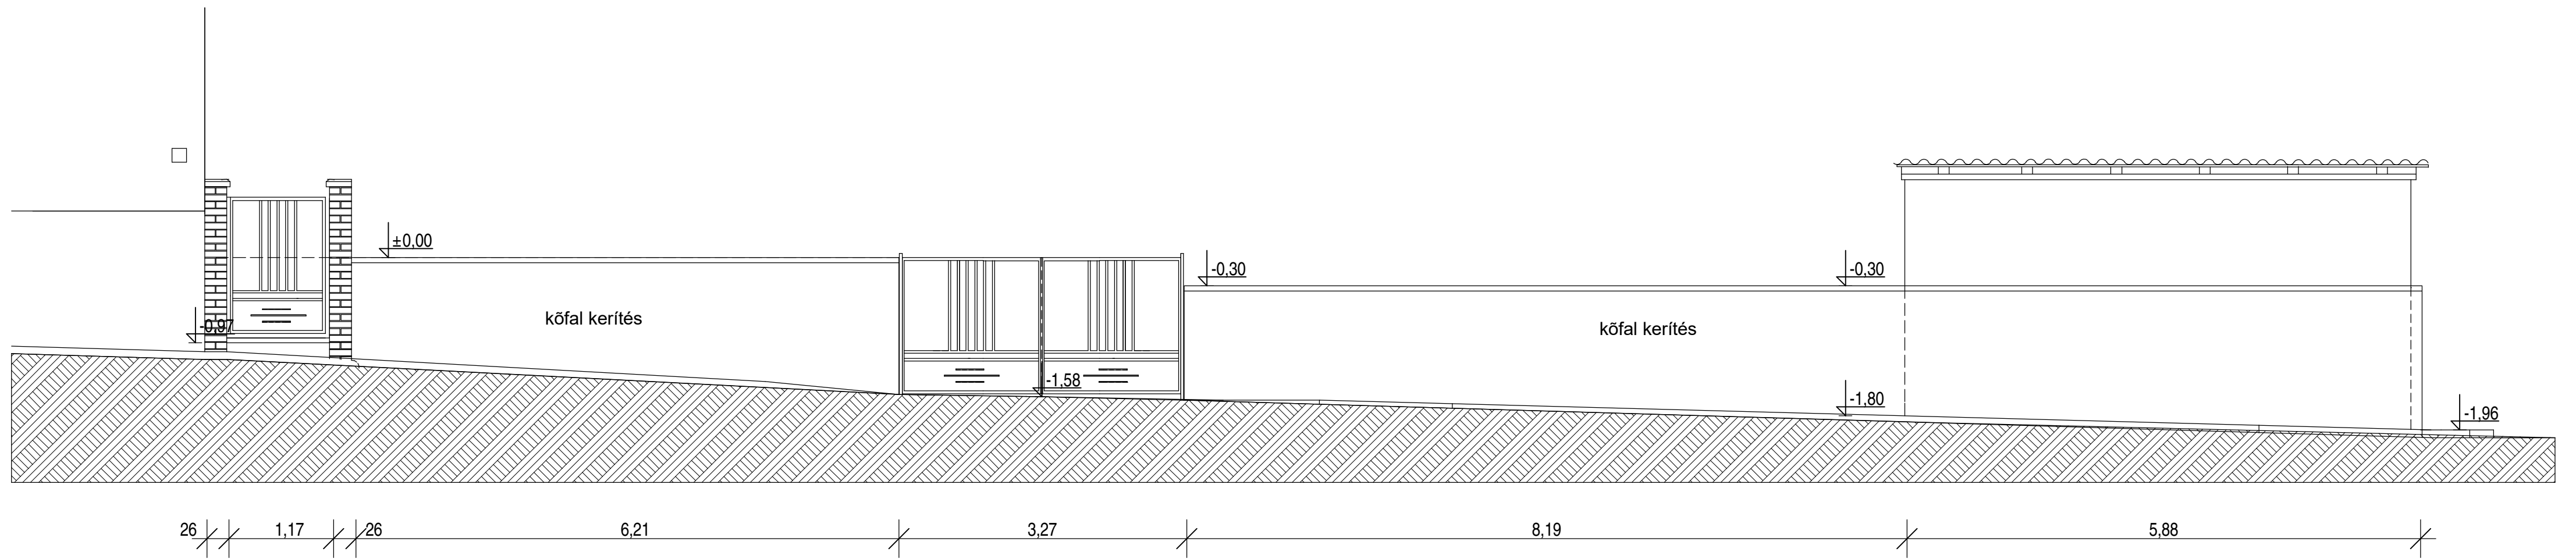

D JELŰ ÉPÜLET NYUGATI HOMLOKZAT KERÍTÉS NÉZET M=1:50

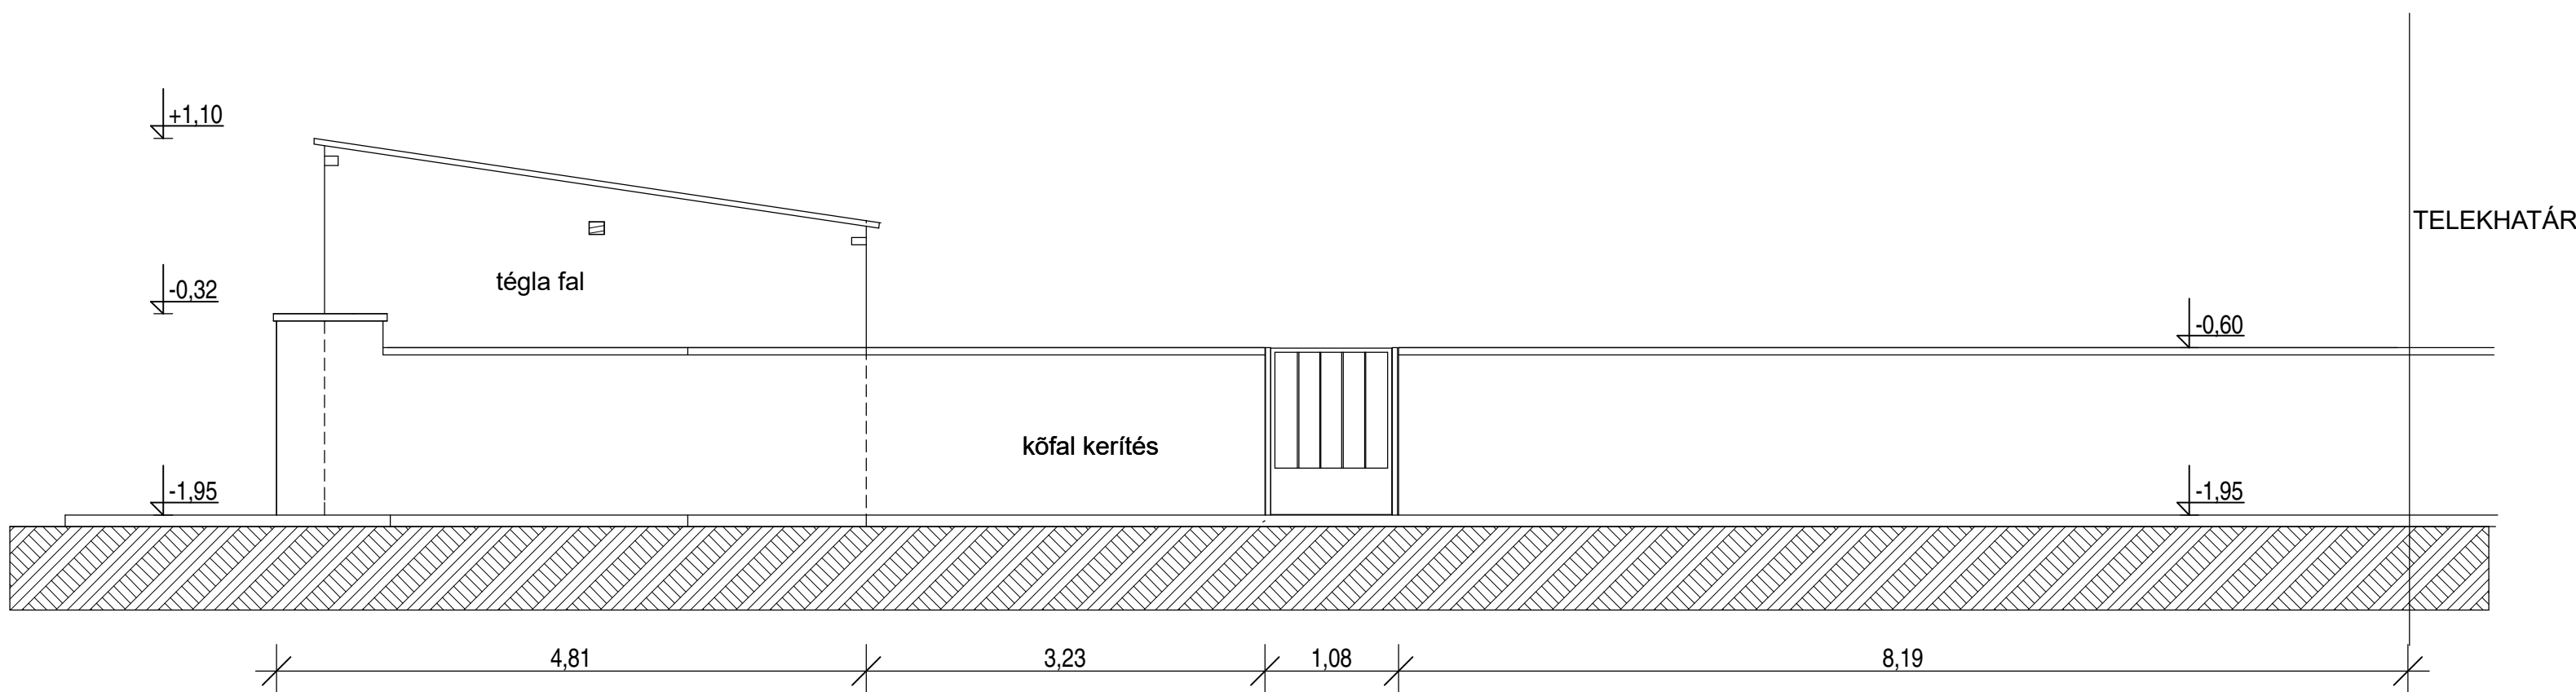

D JELŰ ÉPÜLET DÉLI HOMLOKZAT KERÍTÉS NÉZET M=1:50

+/-0,00=GYÓGYSZERTÁR FSZT.-I PV.=

|  |                         |   |
|--|-------------------------|---|
| GMS Építész Iroda Kft. 9024 Győr, Baross G. u. 61 -63.<br>tel: 96/418-922; fax: 96/ 413-008; email:gmsterv@ws1.hu  |                         |  |
| Munka : HELYI VÉDETTISÉGI ÉPÜLET FELÚJÍTÁS, ÁTALAKÍTÁS<br>BUDAÖRS, TEMPLOM TÉR 17. HRSZ.: 115  |                         |   |
| Tervrajz : MELLÉKÉPÜLET ÉS KERÍTÉSEK TERVE II.   |                         | Törzsszám: 7823   |
| Megrendelő: BUDAÖRS VÁROS ÖNKORMÁNYZATA<br>2040, BUDAÖRS, SZABADSÁG U. 134.  |                         | Tervrajza: FELM. T.   |
| Szerkesztő, Tervező: <div>Vezető tervező:<br/><br/>Szűcs Péter<br/>Novák Judit<br/>Zádor Oszkár</div> |                         | Lépték: 1:50<br>Kelt: 2009. 09.   |
| Horváthné Maráz P.   | Maráz Péter E-1-08-0057 | Rajzszám: F-11  |
| Ez a terv a GMS Építész Iroda Kft. szellemi tulajdona, melynek védelmét a Szerzői Jogi Törvény biztosítja  |                         |   |