


TERMEK

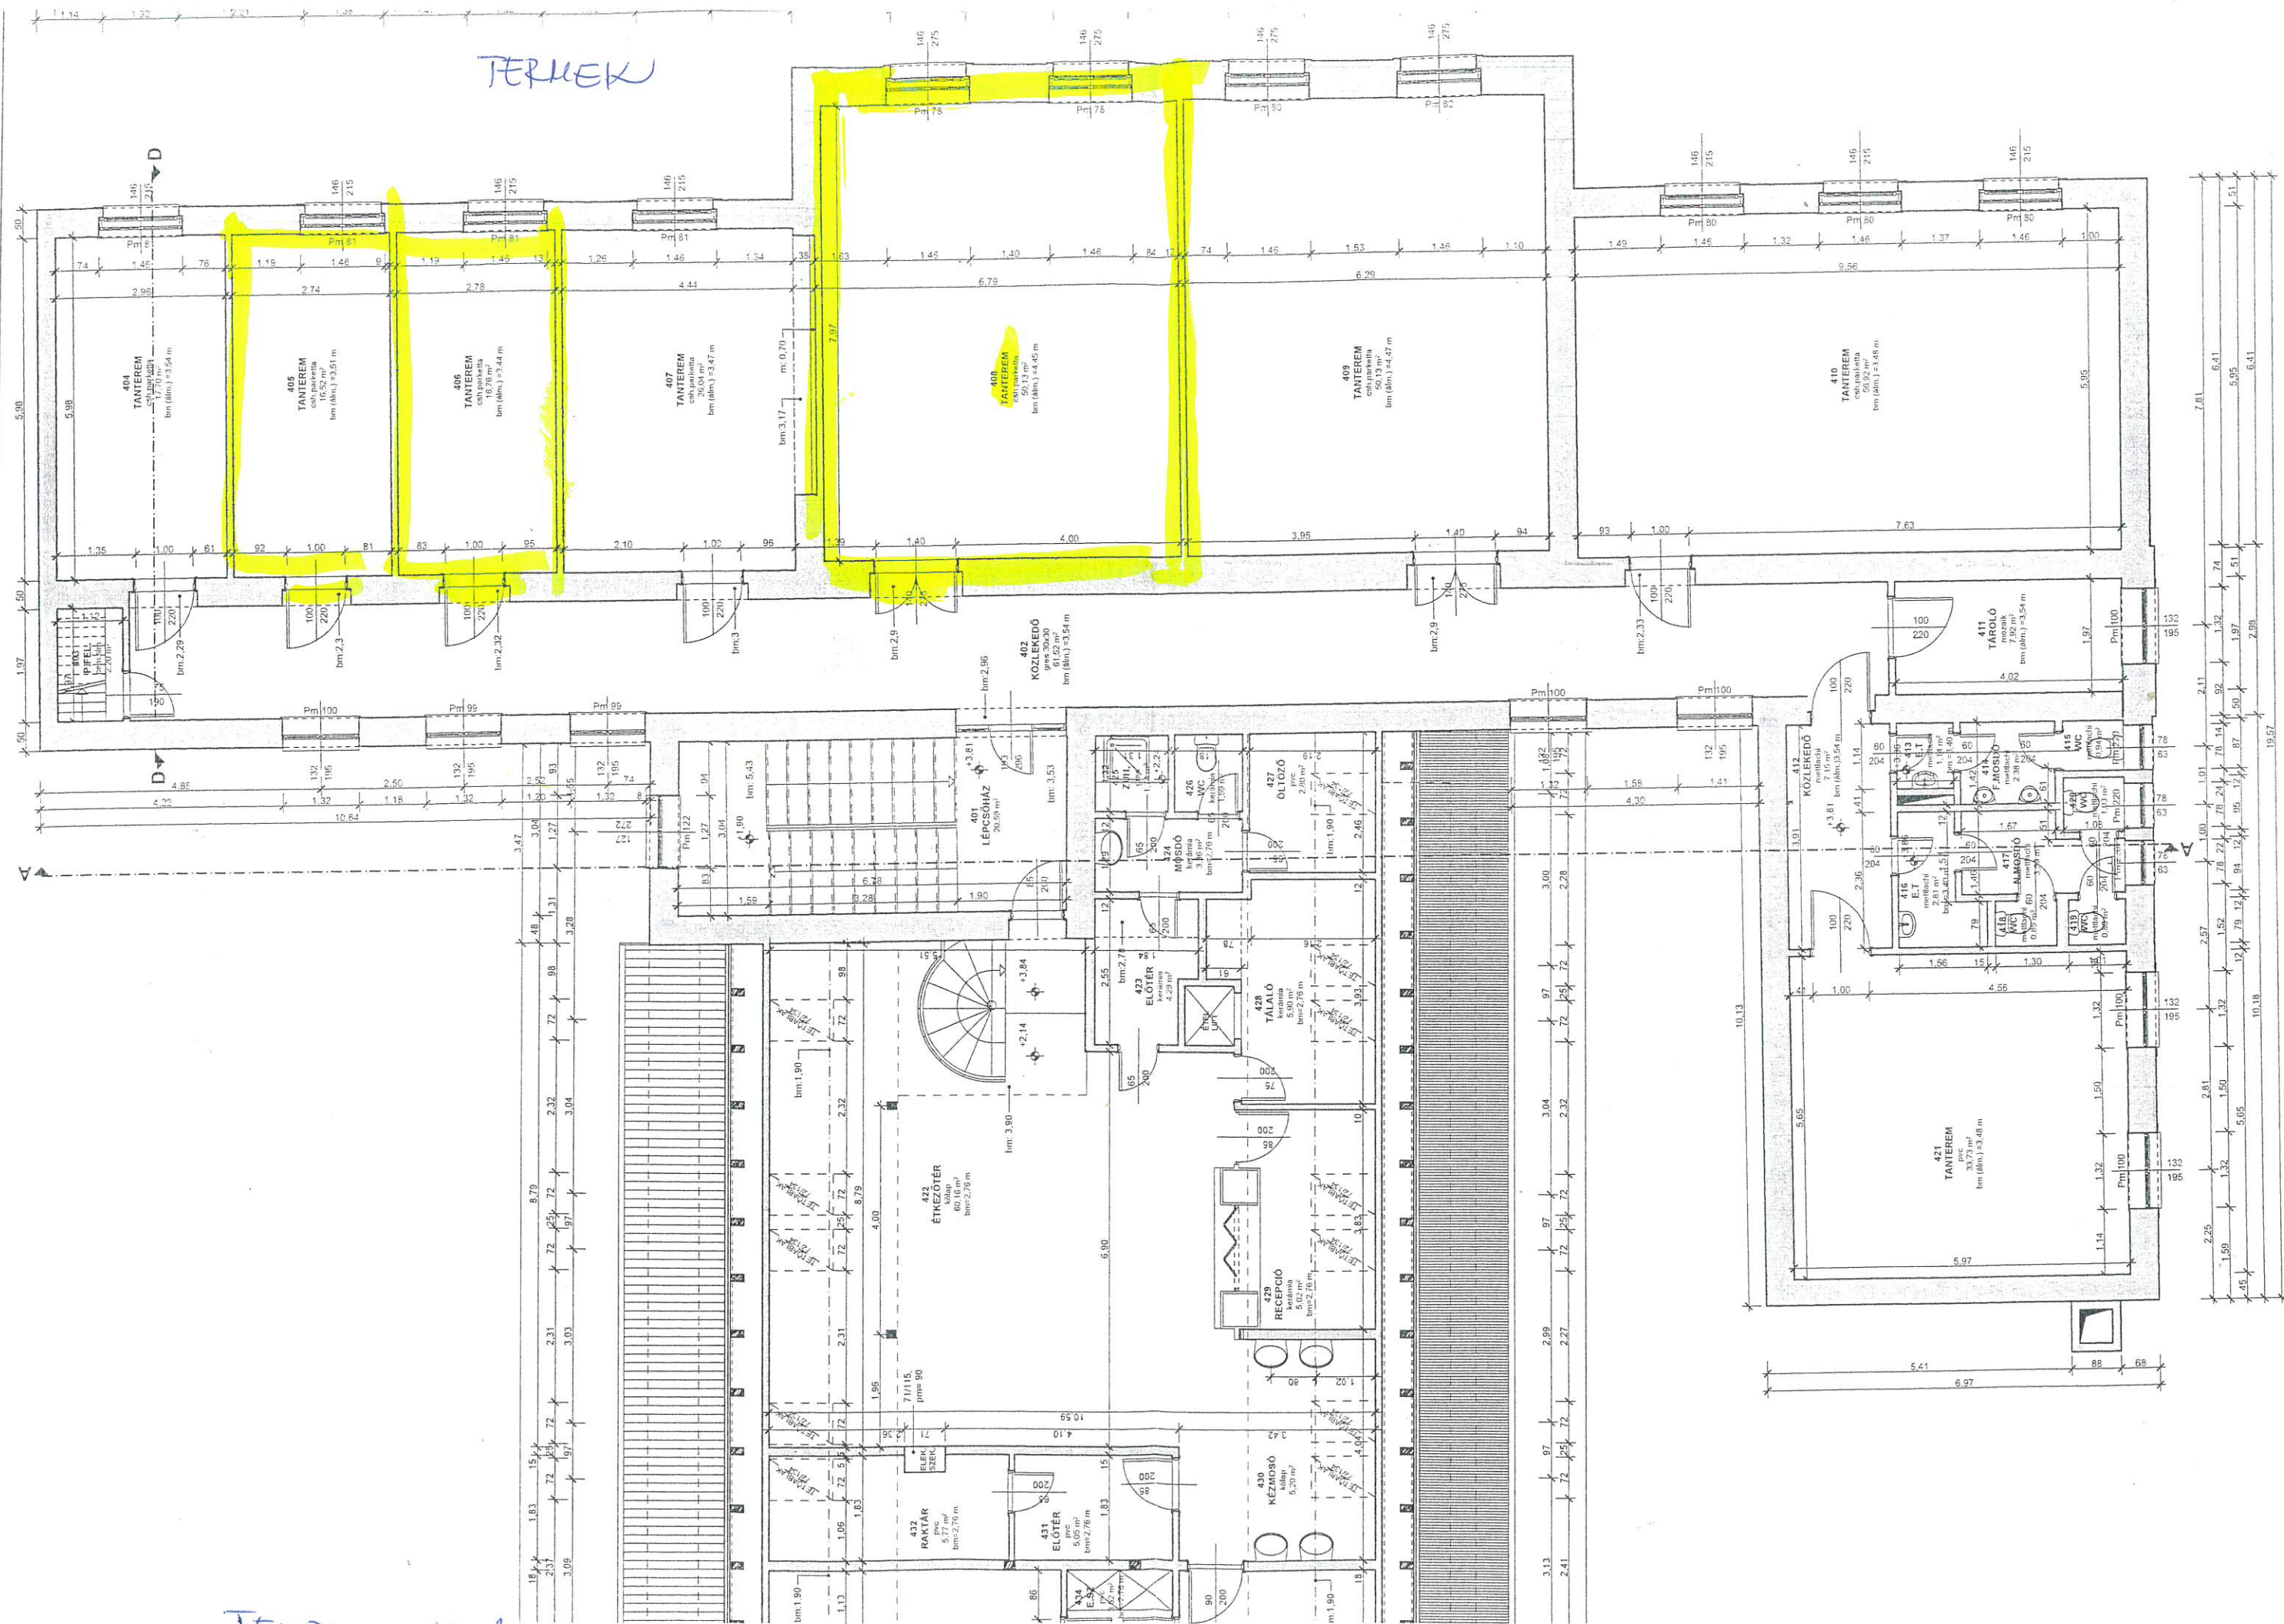

TEMPLOM PER 12.