

## ***LAZARUS KFT***

**Cím: 5630 Békés, Kert u. 2.**

**Tel/fax.: (66) 413-773**

**Adószám: 11059936-2-04**

**Levelezési cím: 5631 Békés, Pf.: 139.**

**e-mail cím: lazaruskft@t-online.hu**

**Számla sz.: 11733072-20019701-00000000**

**Web: <http://www.lazaruskft.hu>**

Kerelem tartós kedvezményes bérletre

Gyomaendrőd Város Önkormányzat

Toldi Balázs Polgármester úr és a Tisztelt Képviselő Testület

részére

Tisztelt Polgármester Úr, Tisztelt Képviselő Testület!

Cégünk közel 20 éves tapasztalattal rendelkezik varrodai termékek és vesszőtermékek készítése területén. Saját termékeink mellett bémunkában munkaruházat, ágyneműhuzatok gyártását végezzük.

Akkreditált foglalkoztatóként 4 telephelyen foglalkoztatjuk egészséges és megváltozott munkaképességű munkatársainkat, összesen 155 főt.

Folyamatosan fejlesztjük gépparkunkat, hogy a legújabb technológiájú varrógépeinkkel minél pontosabb, hatékonyabb és magas minőségű munkát tudjunk végezni.

Jelentősebb megrendelőink a teljesség igénye nélkül:

Brendon Kft, Euroerach Consulting s.r.o., Cosyme Gmbh., McDonald's, Billerbeck, Semmelweis Egyetem...

2014-ben „Konfekcionált textiláru gyártás minőség biztosítási tanúsítványt” kaptunk.

Fő profilunk a munkaruházat, lakástextil, ágyneműhuzat, de szállodai textíliák gyártásával is foglalkozunk.

Idén januárban vettük át egy másik cég dolgozói állományát, több mint 25 fővel Gyomaendrődön, de a jelenlegi telephely nem felel meg a mai kor követelményeinek, ezért megkeresésünk egy modernebb épületben való átköltözésre irányul.

Polgármester urat megkeresve segítő szándékra találtunk, illetve közös szóbeli szándéknyilatkozatot fogalmaztunk meg a további együttműködésre is, amely újabb munkahelyek létrehozását tudja majd eredményezni.

Jelen kérelmünk a Polgármester Úr által közvetített Gyomaendrőd Ipari Parkban található hrsz:3741/50 Inkubátorház üzemi részének több helyiség kedvezményes bérletére irányul. Megtekintés után alkalmasnak találtuk az üzemcsarnokot arra, hogy továbbiakban tevékenységünket ott folytassuk.

Az alábbiakban felsorolt helyiségekre lenne szükségünk:

01 Közlekedő

02 Raktár

03 Raktár

04 Üzemi helyiség

05 Üzemi helyiség

06 Üzemi helyiség

24 Üzemi helyiség

25 Üzemi helyiség


26-27-28-29-30-31 Szociális helyiségek

Arra szeretnénk kérni Polgármester urat és a tisztelt képviselő testületet, hogy támogassa munkahelyteremtésünket egy jutányos bérleti díj szabásával, és adja tartós bérletbe a fent felsorolt helyiségeket.

Kérjük mielőbbi szíves elbírálásukat, mert szeretnénk, ha az ingatlant mihamarabb használatba tudnánk venni és a foglalkoztatást elkezdeni.


Békés, 2016. július 5.

**LAZARUS KFT. (3.)**  
5630 Békés, Kert u. 2. Pf.: 139.  
Adószám: 11059936-2-04  
Számlasz.: 11733072-20019701

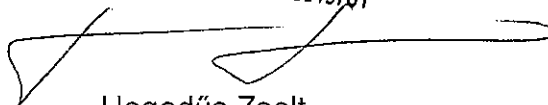

Hegedűs Zsolt

ügyvezető

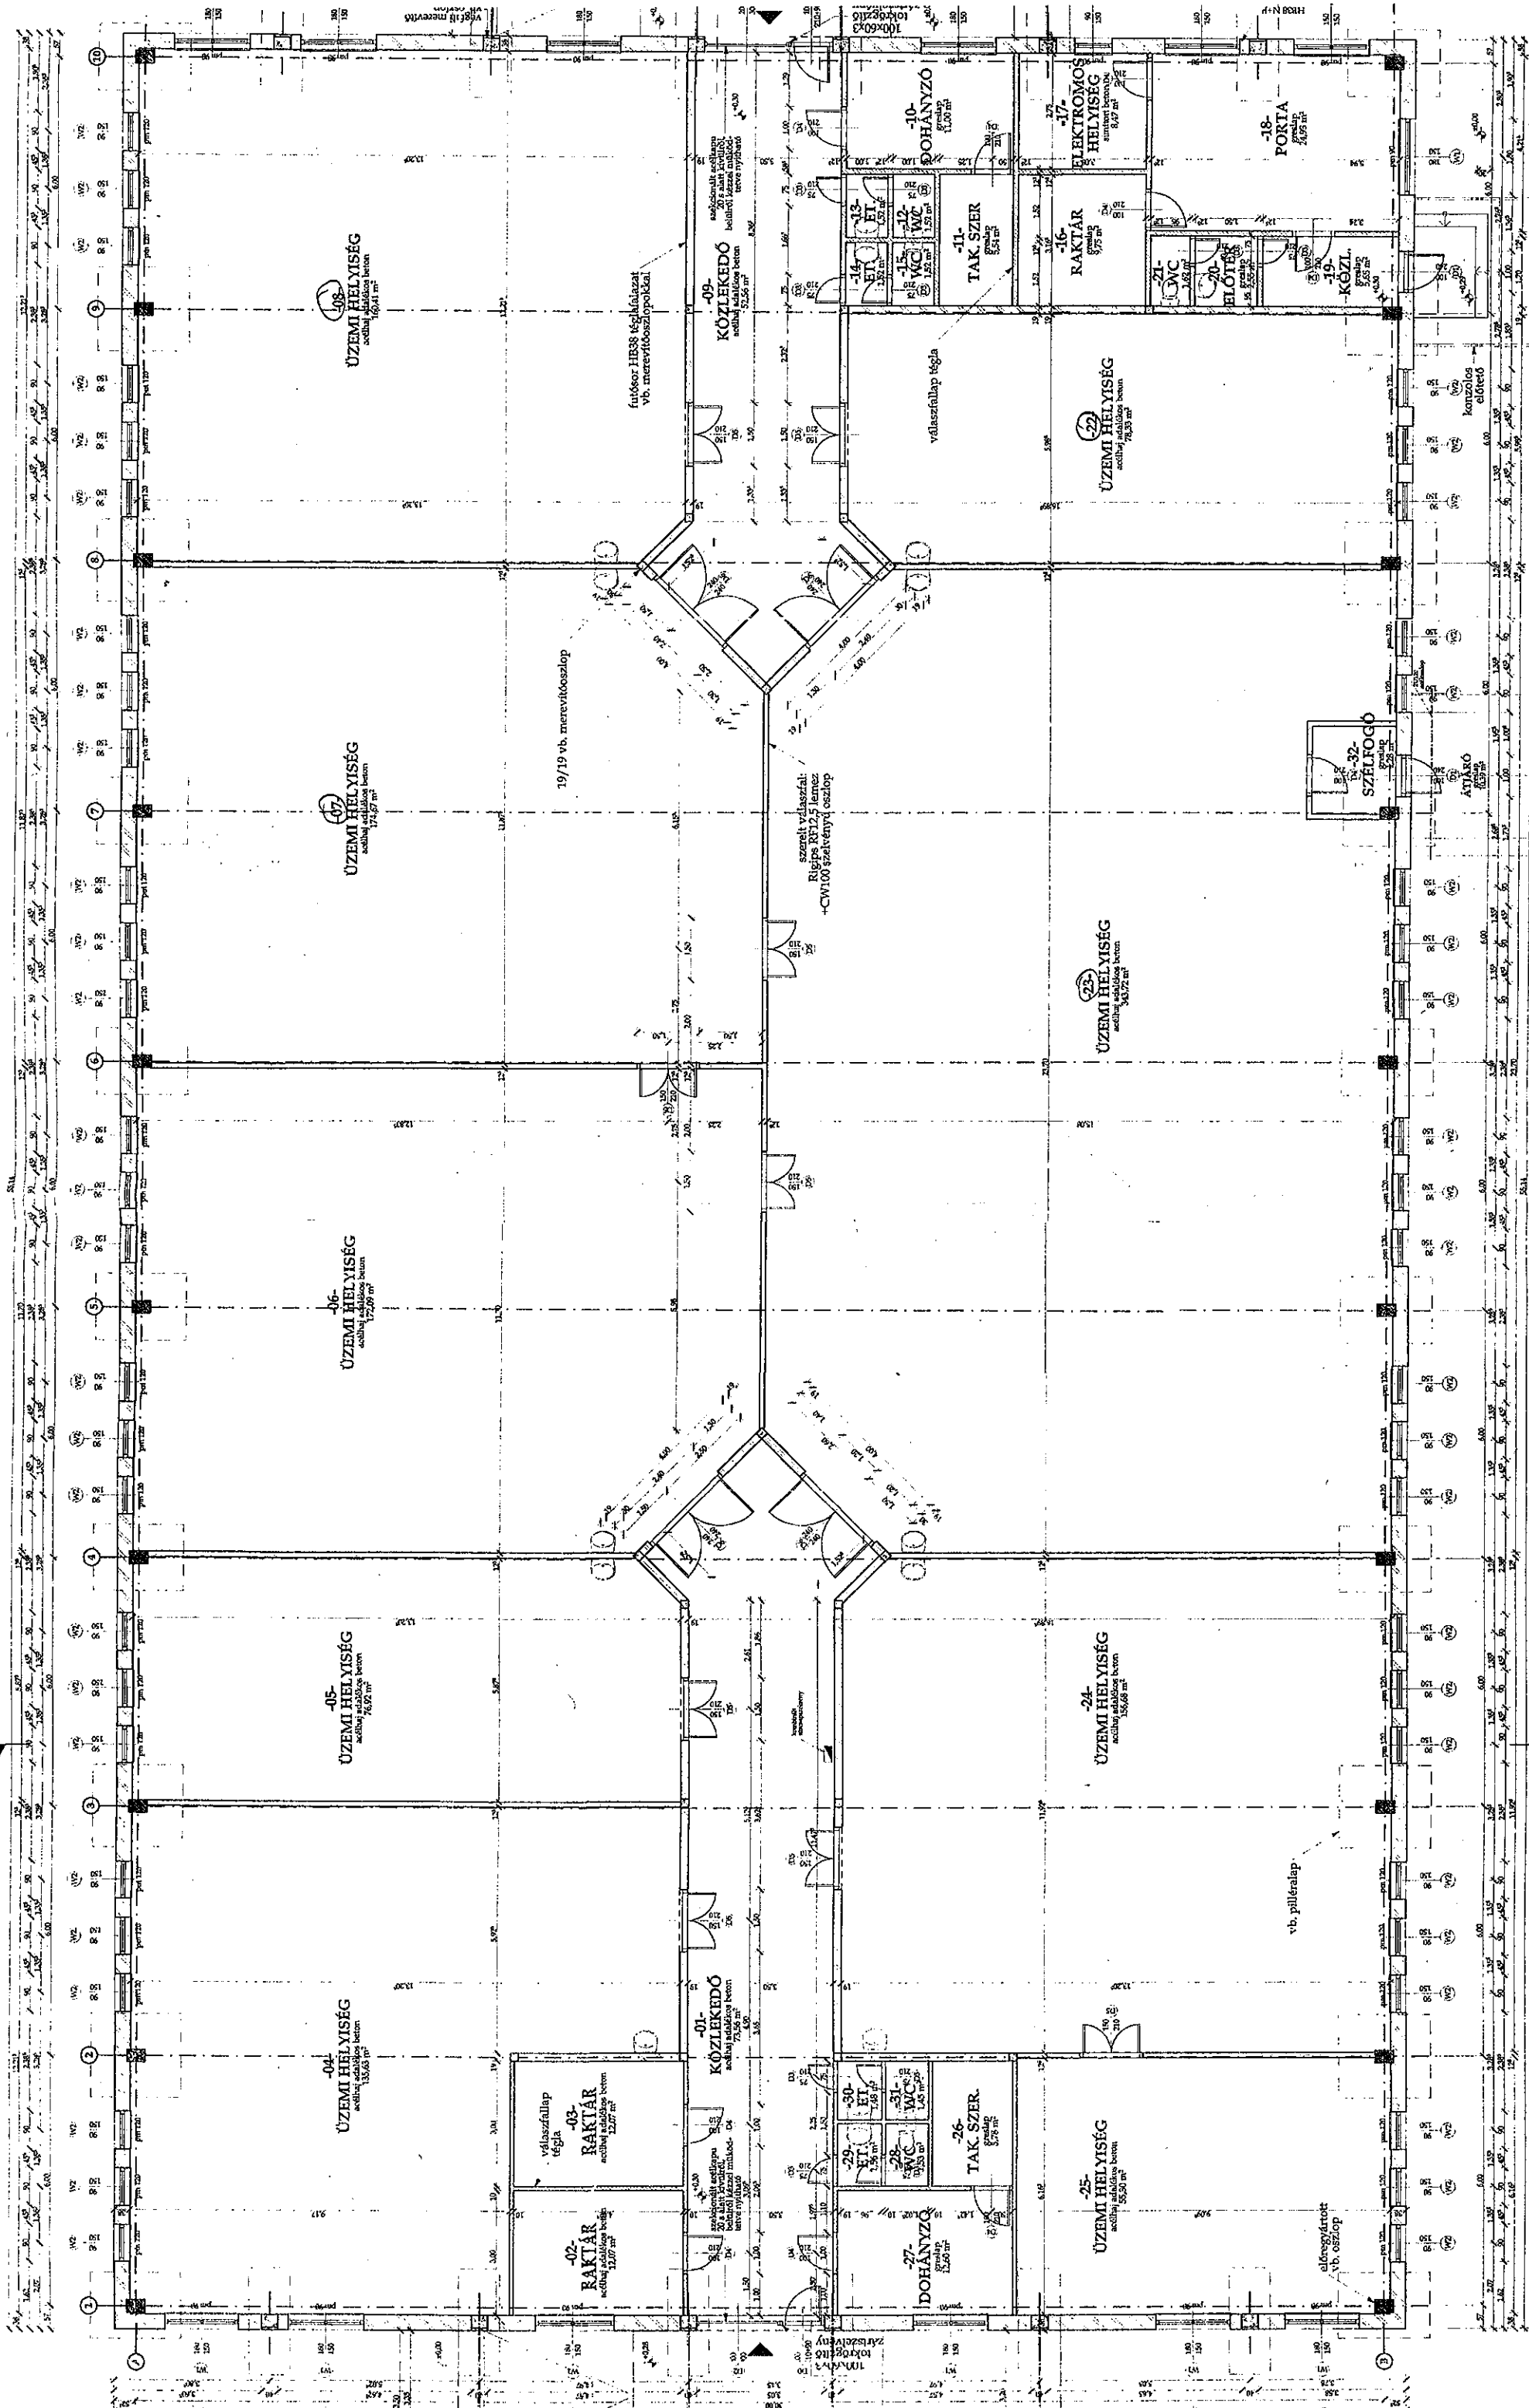[illegible]