


## Az épület alaprajza

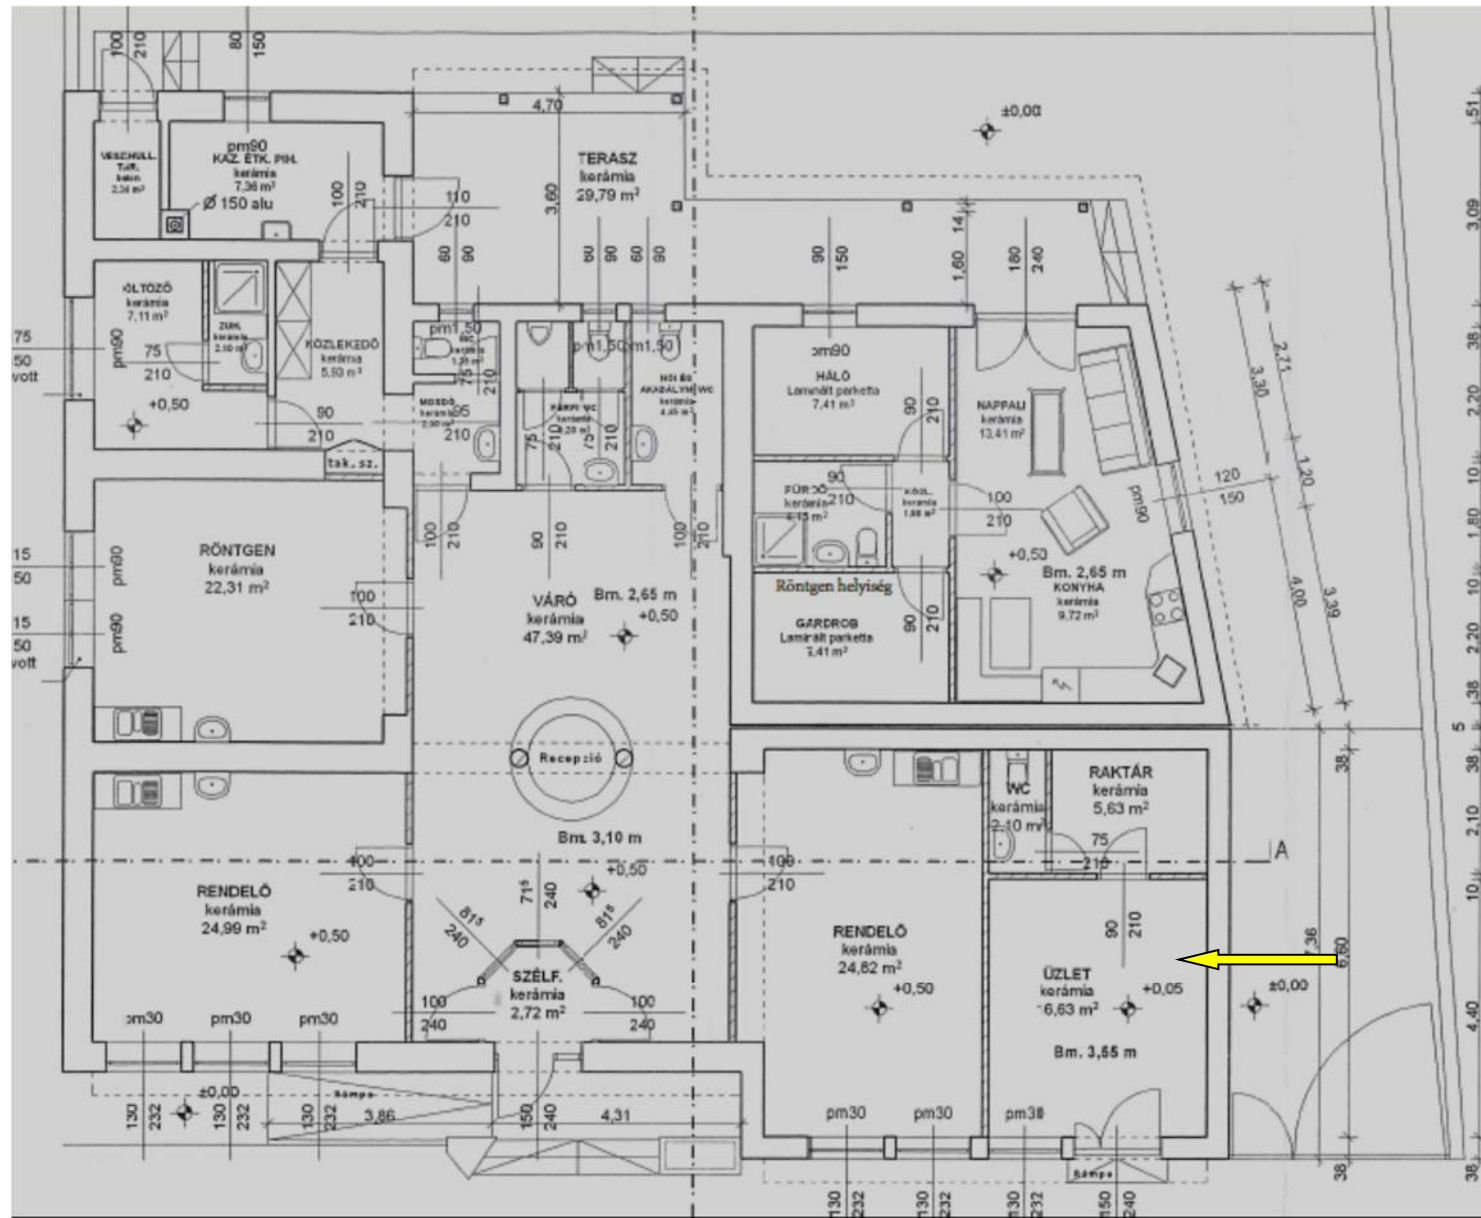

## Az üzlethelyiség

