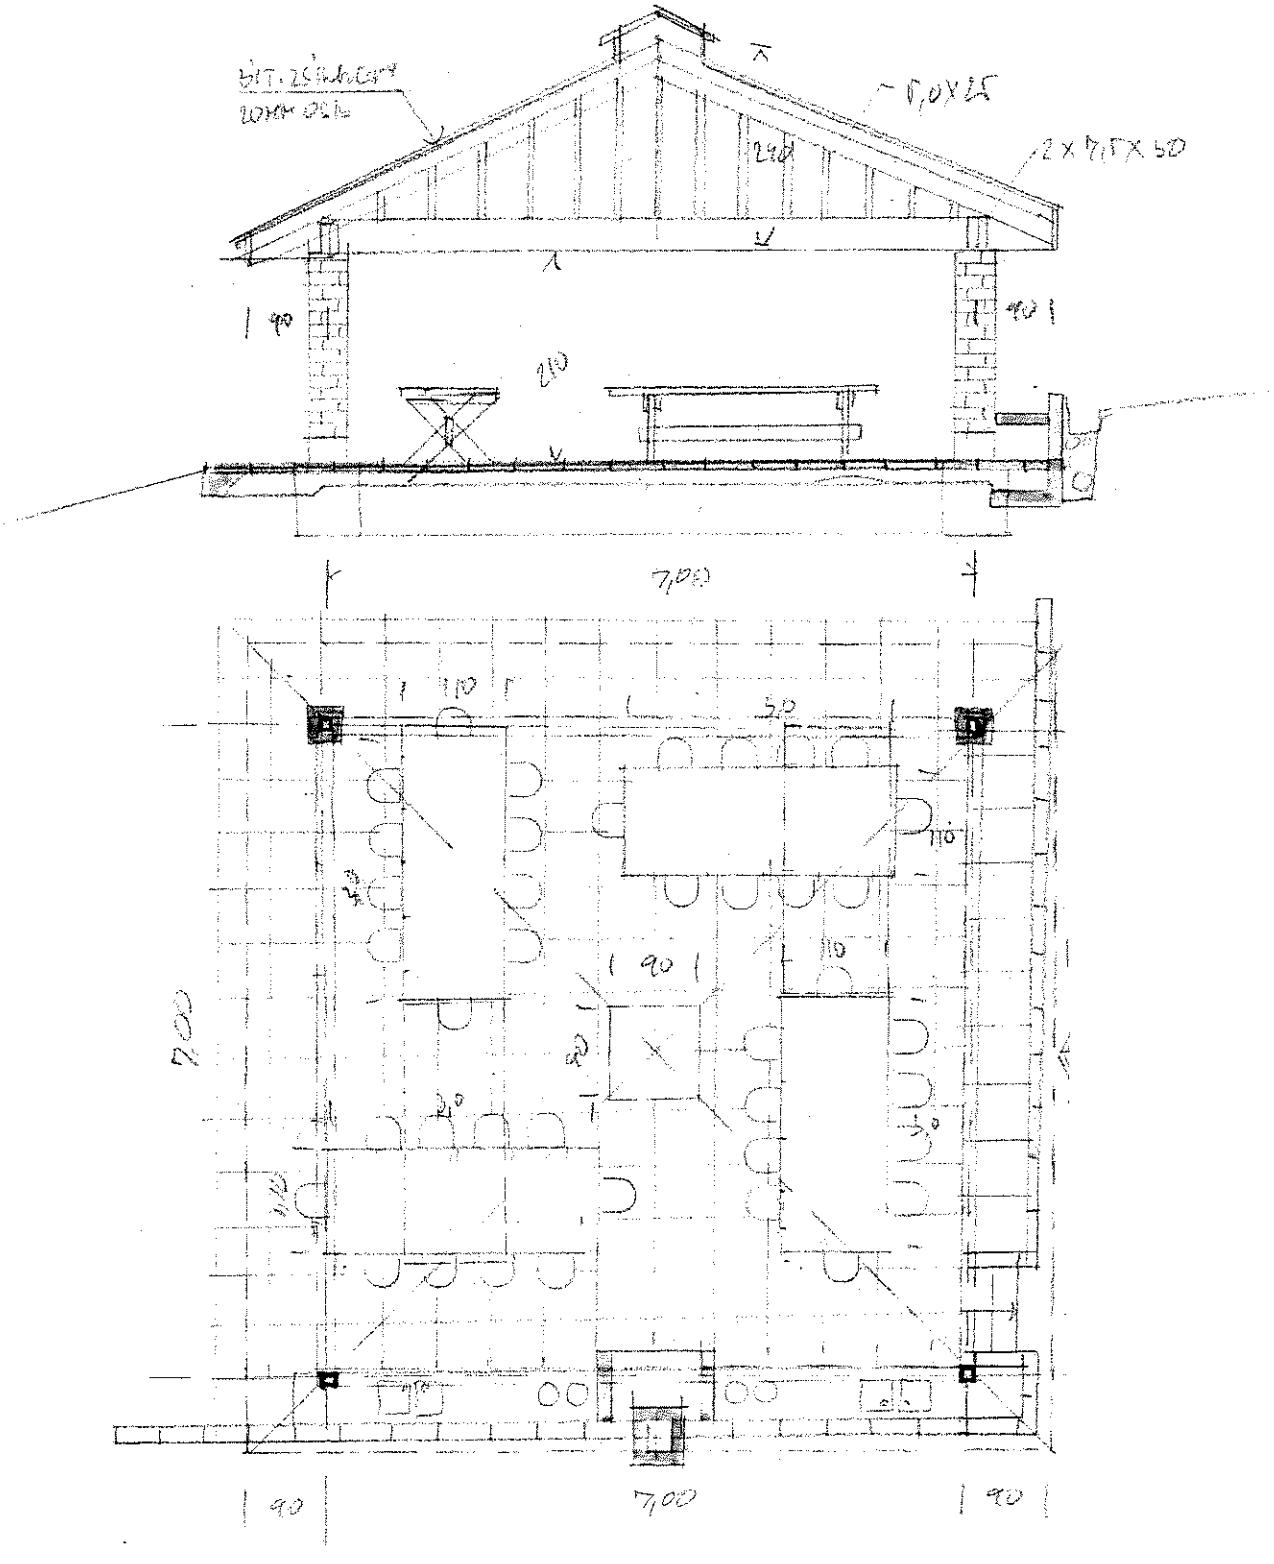

Budapesti Műszaki és Gazdaságtudományi Egyetem
Németh Endre Mérőtelep
2131 Göd, Bischoff házaspár u. 8. hrsz. 419.

Alaprajz, metszet

M = 1:50