




ELVI ÉPÍTÉSI ENGEDÉLY
Taksony SE Klubház és Öltözőépület
Készítette: Molnár Sándor és Polyák Edina

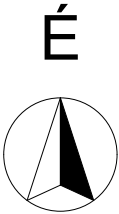

- JELMAGYARÁZAT
- Telekhatár
 - Építési határ
 - Meglévő kerítés
 - 2710 Helyrajzi szám
 - Szomszédos épület



ÉPÍTÉSZ TERVEZŐ:
Molnár Sándor
Tel: +36-20/426-0868
Polyák Edina
Tel: +36-30/377-5753
e-mail: peandms@gmail.com

**ELVI ÉPÍTÉSI
ENGEDÉLYEZÉSI TERV**

2012. február

Klubház és öltözőépület
2335 Taksony, Révész utca
Hrsz: 2710

Kérelmező:
Taksony Sportegyesület
2335 Taksony


Meglévő Helyszínrajz

M 1:1000

É-01



- JELMAGYARÁZAT
- Telekhatár
 - Építési határ
 - Tervezett kerítés
 - 2710 Helyrajzi szám
 - Szomszédos épület

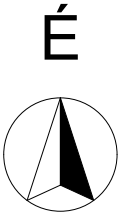

ÉPÍTÉSZ TERVEZŐ:
Molnár Sándor
Tel: +36-20/426-0868
Polyák Edina
Tel: +36-30/377-5753
e-mail: peandms@gmail.com

**ELVI ÉPÍTÉSI
ENGEDÉLYEZÉSI TERV**

2012. február

Klubház és öltözőépület
2335 Taksony, Révész utca
Hrsz: 2710

Kérelmező:
Taksony Sportegyesület
2335 Taksony


Tervezett Helyszínrajz

M 1:1000

É-02



- JELMAGYARÁZAT**
- Telekhatár
 - Építési határ
 - Tervezett kerítés
 - Tető kontúrja
 - Térburkolat
 - Faszerkezet
 - Teherhordó falazat
 - Gipszkarton válaszfal

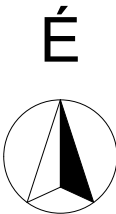

ÉPÍTÉSZ TERVEZŐ:
Molnár Sándor
Tel: +36-20/426-0868
Polyák Edina
Tel: +36-30/377-5753
e-mail: peandms@gmail.com

**ELVI ÉPÍTÉSI
ENGEDÉLYEZÉSI TERV**

2012. február


Klubház és öltözőépület
2335 Taksony, Révész utca
Hrsz: 2710


Kérelmező:
Taksony Sportegyesület
2335 Taksony

Földszinti alaprajz

M 1:100

É-03

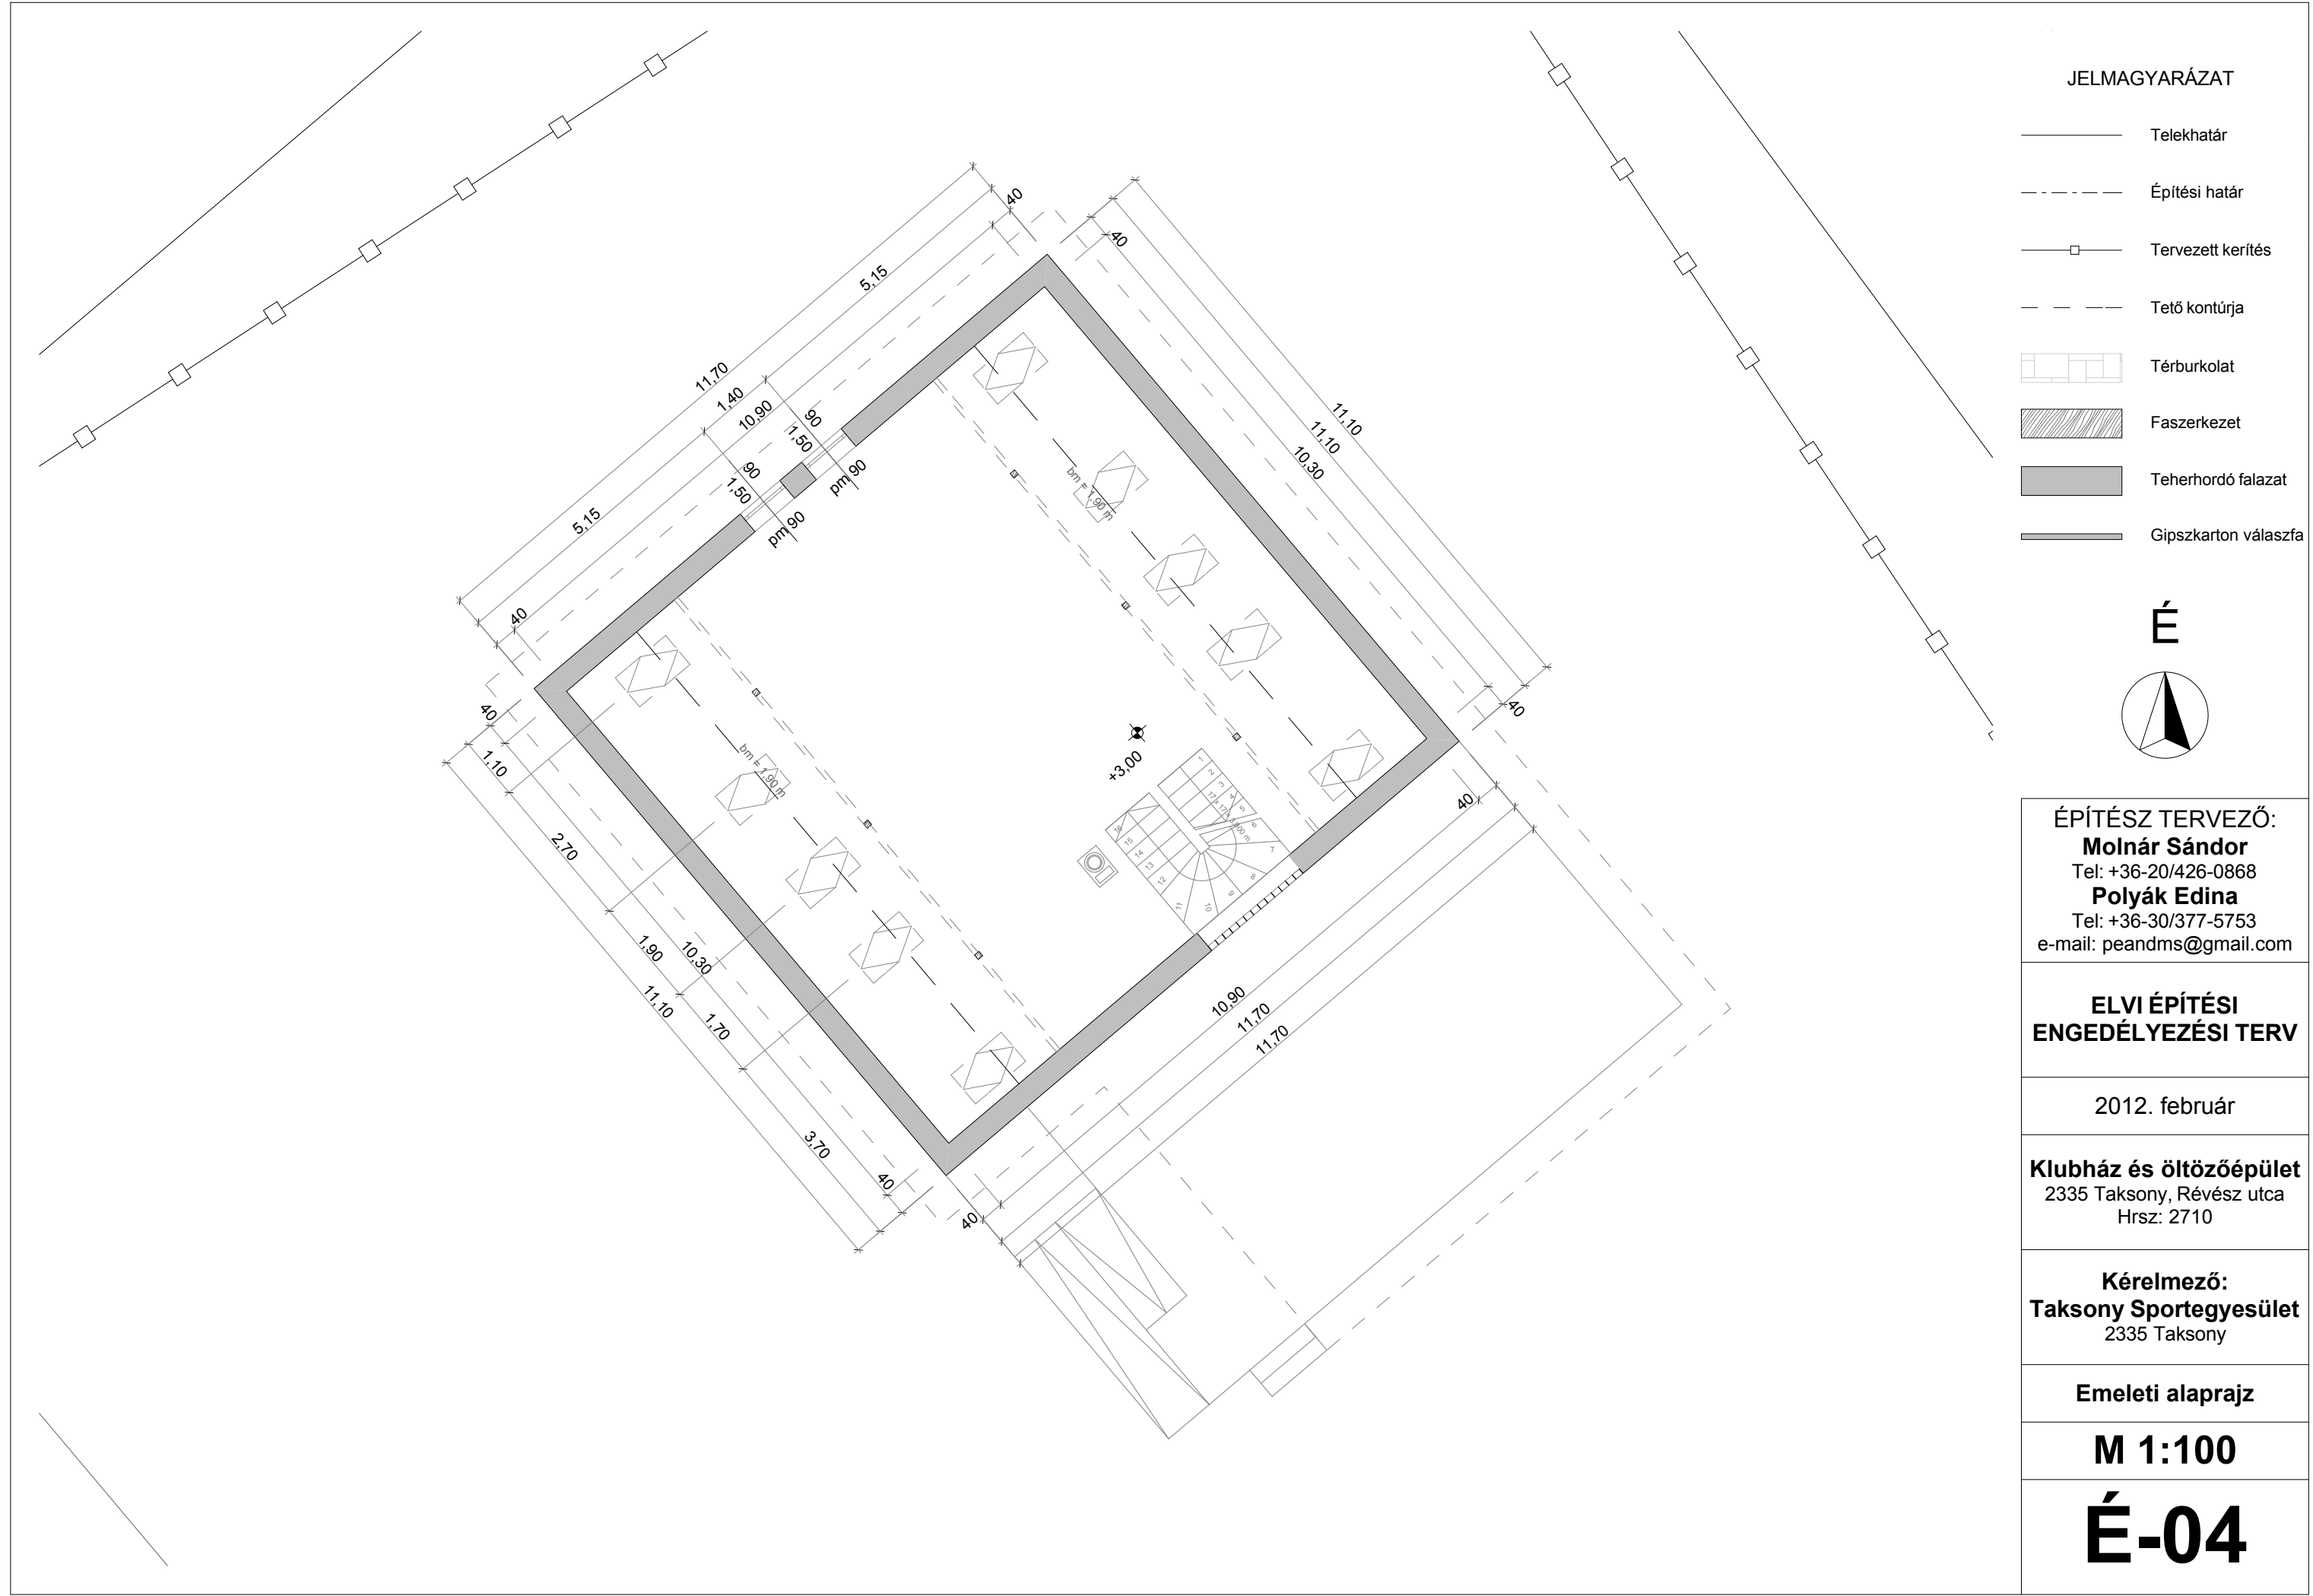

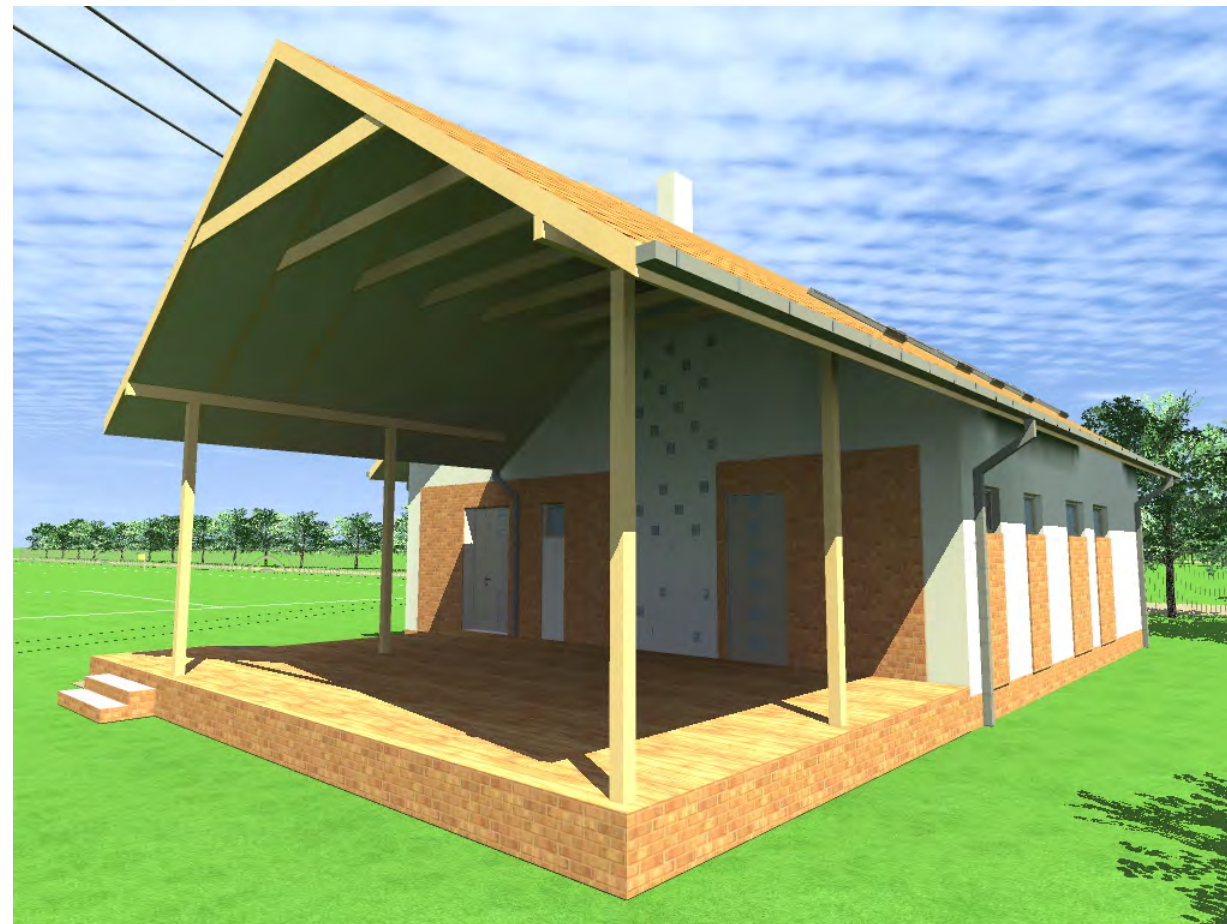

ÉPÍTÉSZ TERVEZŐ:
Molnár Sándor
 Tel: +36-20/426-0868
Polyák Edina
 Tel: +36-30/377-5753
 e-mail: peandms@gmail.com

**ELVI ÉPÍTÉSI
 ENGEDÉLYEZÉSI TERV**

2012. február



Klubház és öltözőépület
 2335 Taksony, Révész utca
 Hrsz: 2710

Kérelmező:
Taksony Sportegyesület
 2335 Taksony

Látványtervek

Távlati képek

É-08

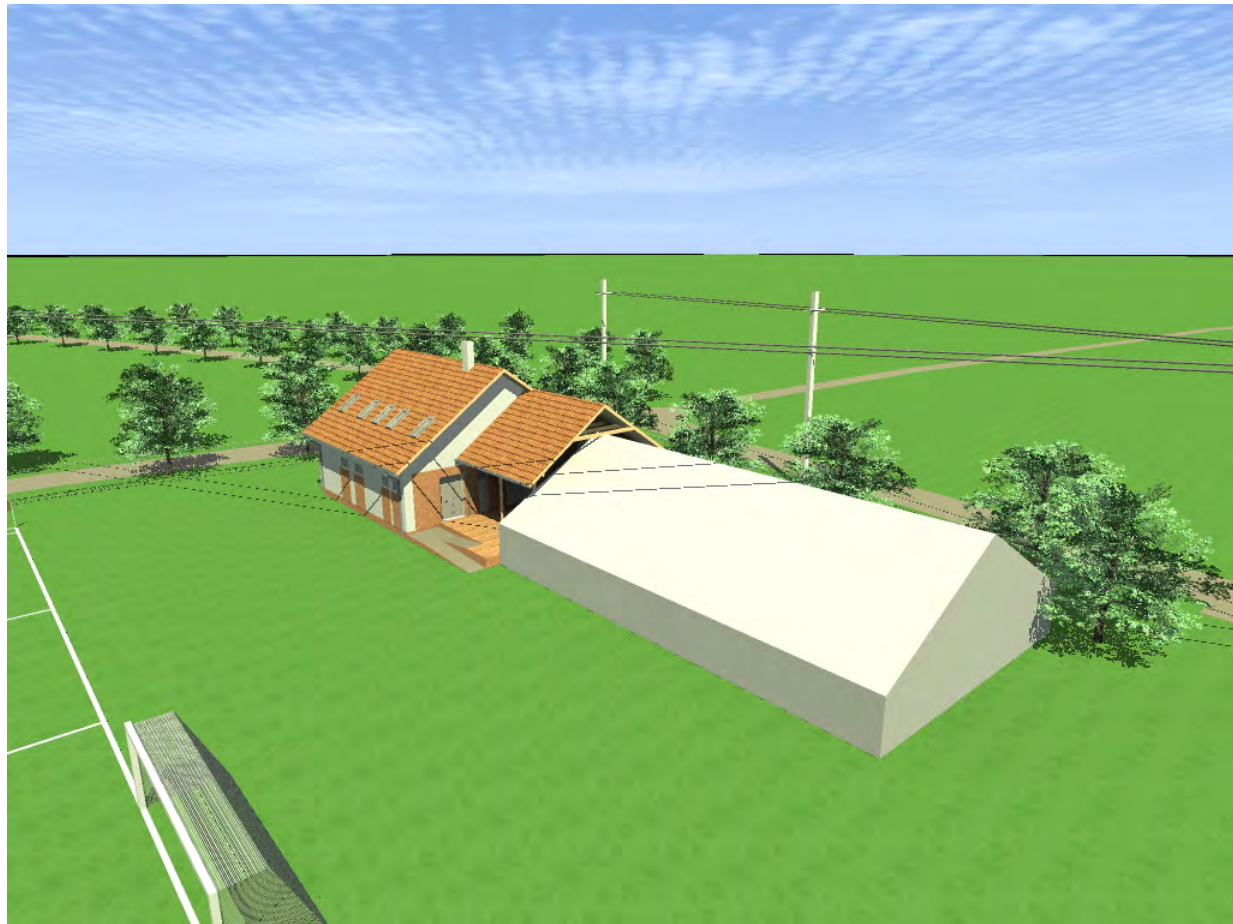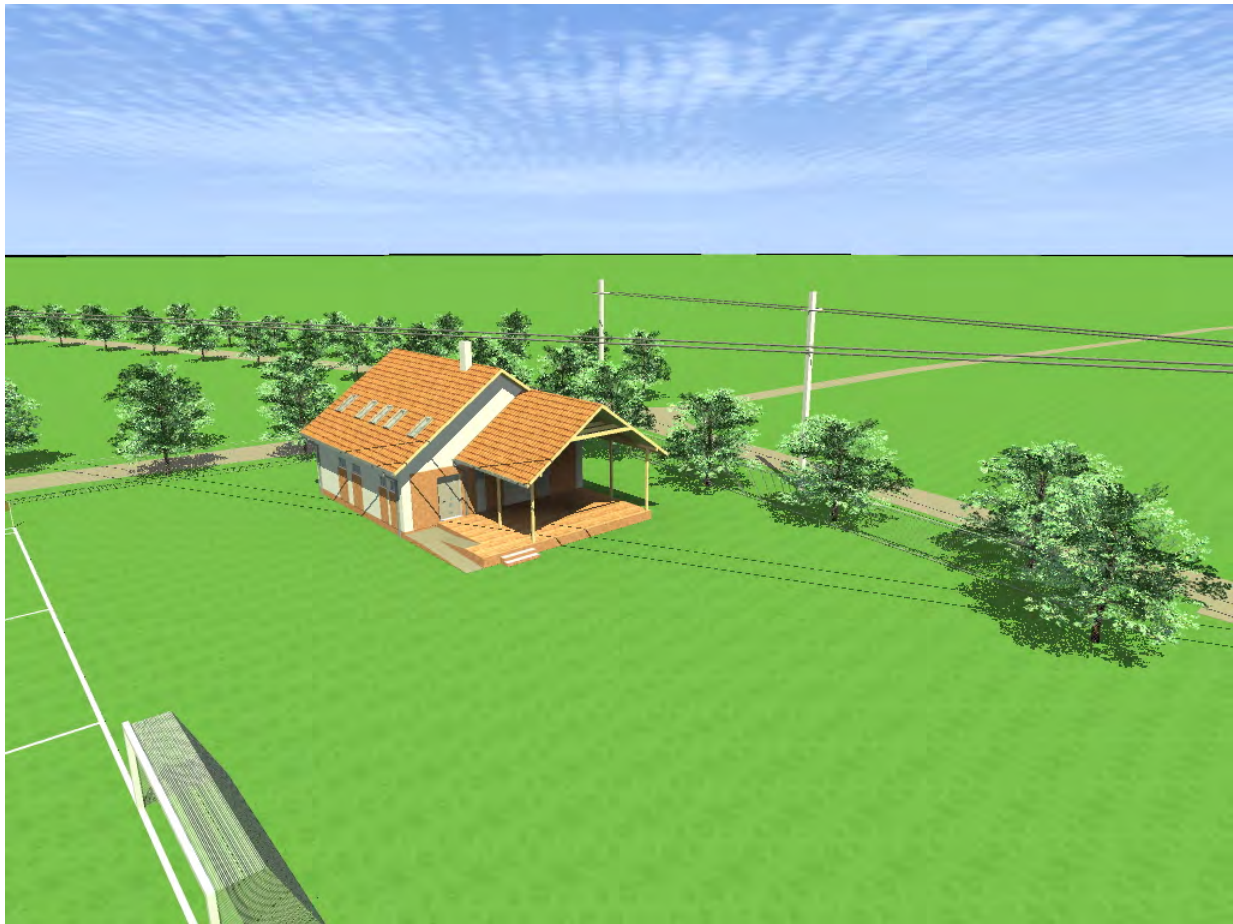

ÉPÍTÉSZ TERVEZŐ:
Molnár Sándor
 Tel: +36-20/426-0868
Polyák Edina
 Tel: +36-30/377-5753
 e-mail: peandms@gmail.com

**ELVI ÉPÍTÉSI
 ENGEDÉLYEZÉSI TERV**

2012. február

Klubház és öltözőépület
 2335 Taksony, Révész utca
 Hrsz: 2710

Kérelmező:
Taksony Sportegyesület
 2335 Taksony

Látványtervek

Jelen és Jövő

É-09



ÉPÍTÉSZ TERVEZŐ:
Molnár Sándor
 Tel: +36-20/426-0868
Polyák Edina
 Tel: +36-30/377-5753
 e-mail: peandms@gmail.com

**ELVI ÉPÍTÉSI
 ENGEDÉLYEZÉSI TERV**

2012. február

Klubház és öltözőépület
 2335 Taksony, Révész utca
 Hrsz: 2710

Kérelmező:
Taksony Sportegyesület
 2335 Taksony

Látványtervek

Helyszínre illesztett

É-10