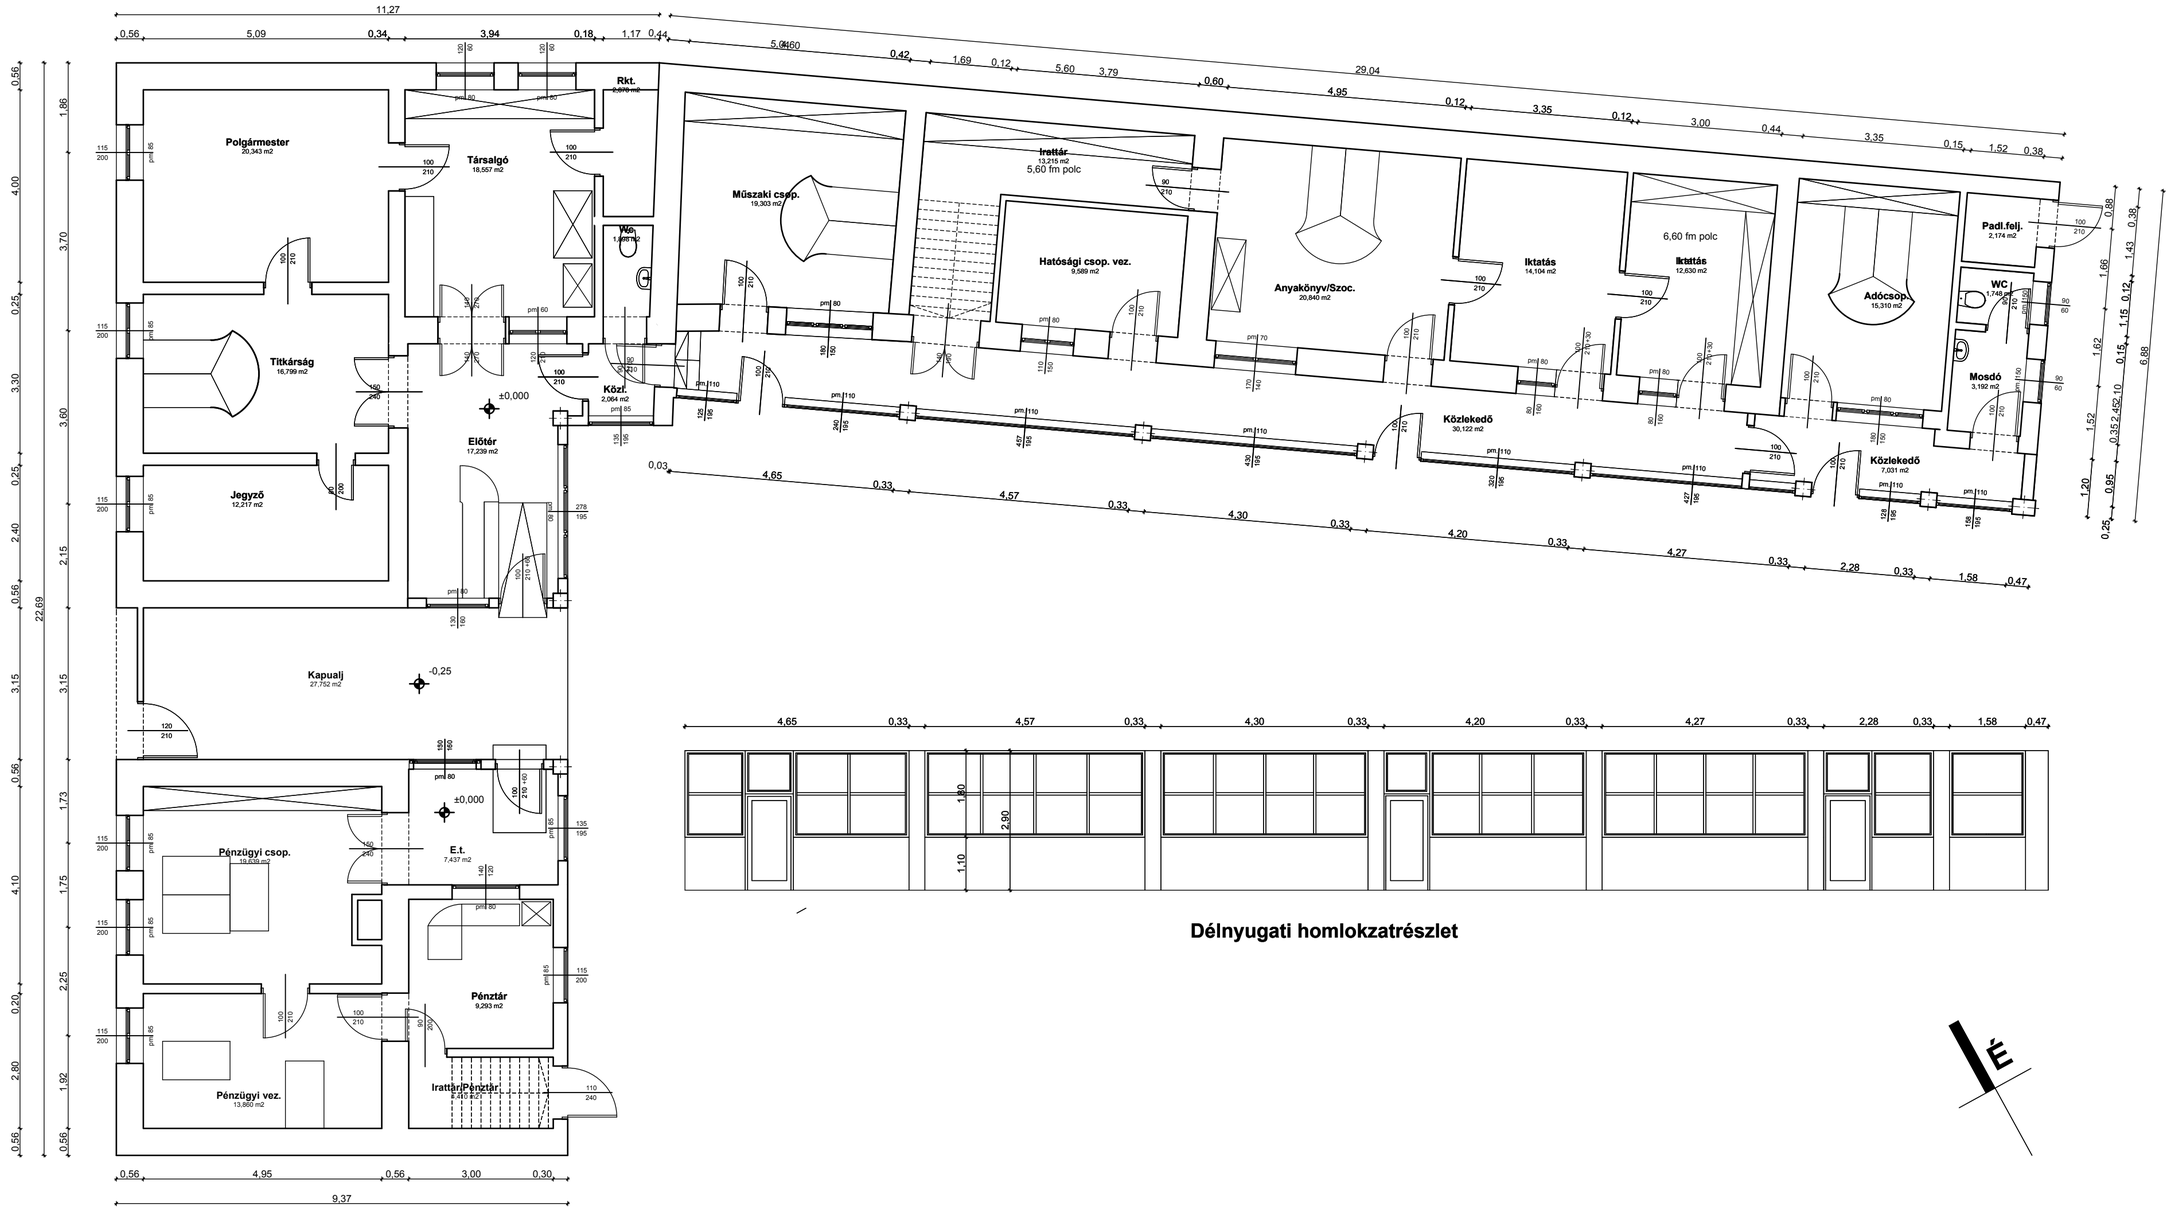

Délnyugati homlokzatrészlet

Taksony Nagyközség Önkormányzata Polgármesteri Hivatal épülete

2335 Taksony, Fő út 85.

MEGLÉVŐ ÁLLAPOT

Készített: Harsányi-Szilágyi Gabriella - 2013. február