


MEGLÉVŐ ÁLLAPOT- HIVATALI MUNKATEREK

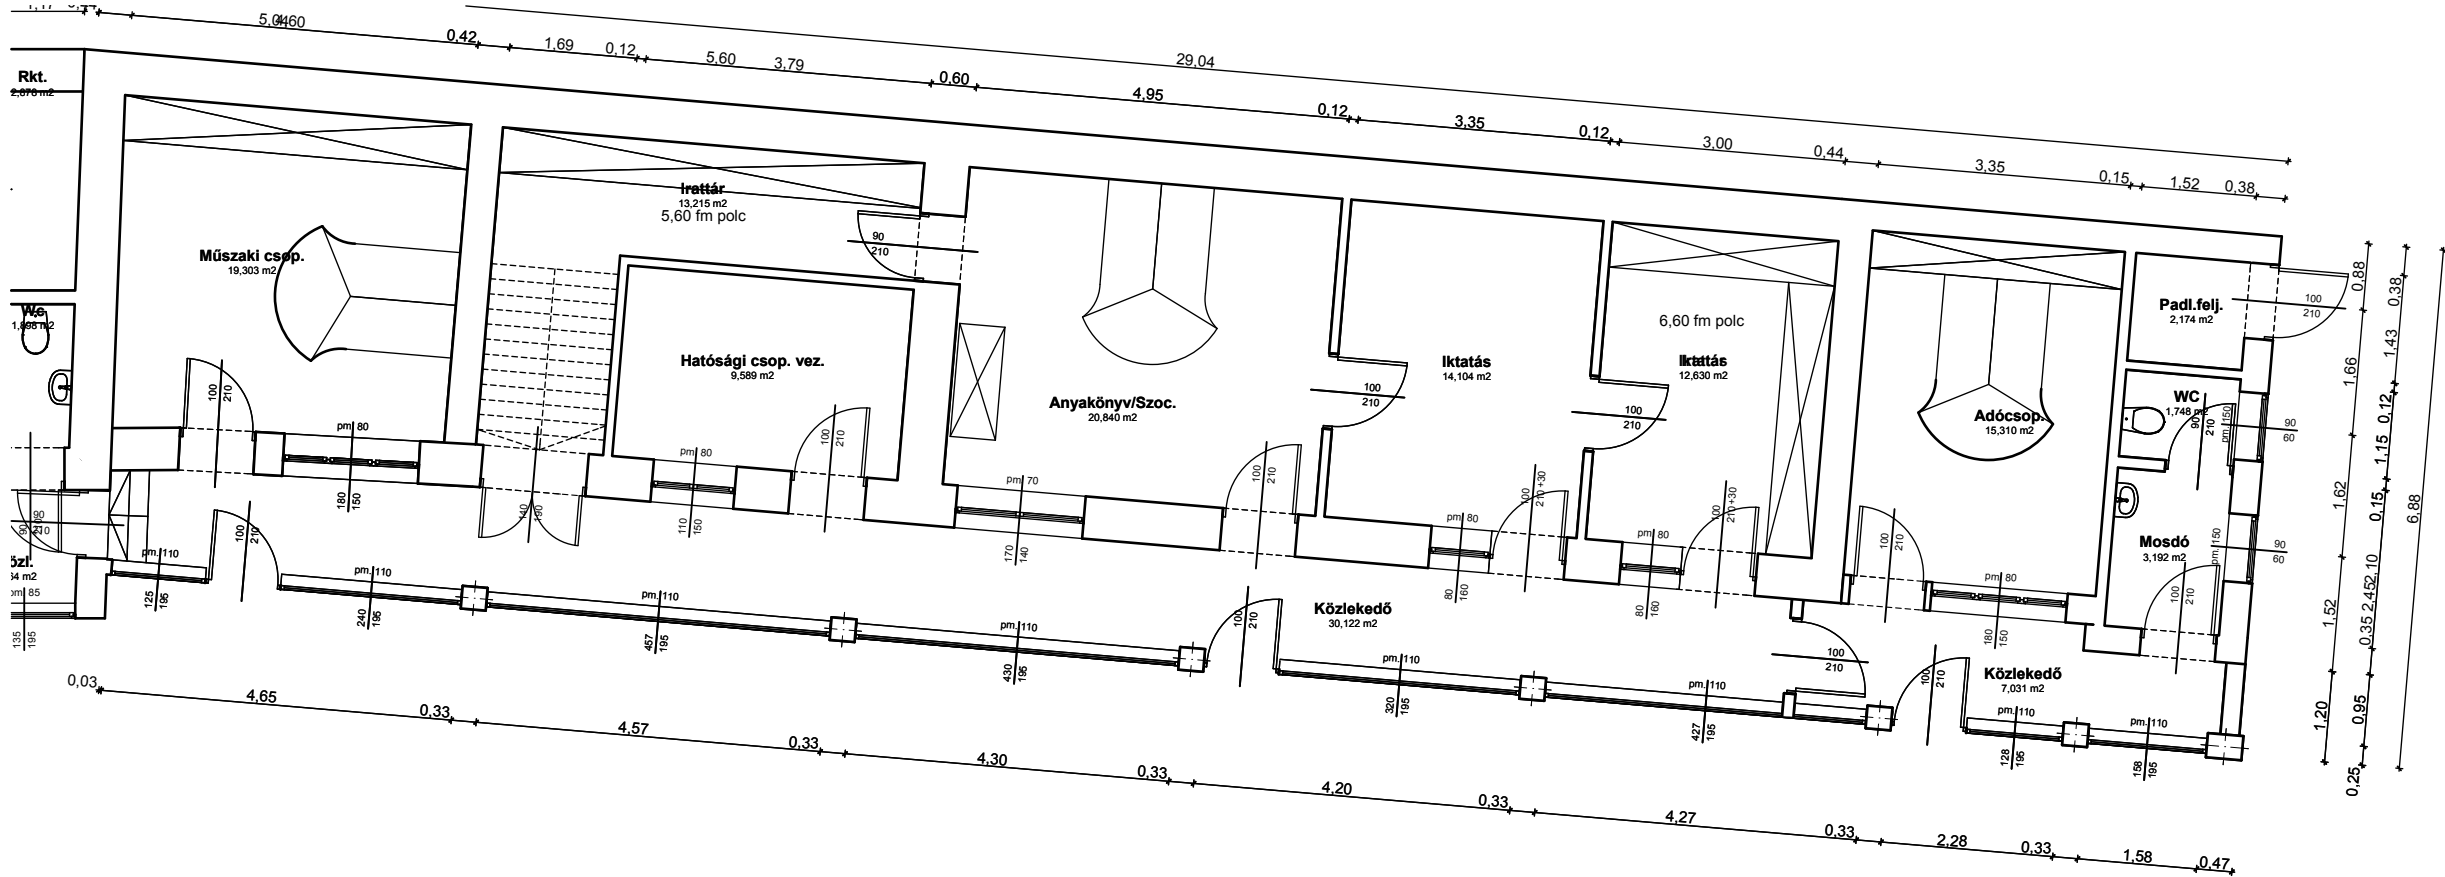

TERVEZETT ÁLLAPOT- HIVATALI MUNKATEREK

