


TAKSONY

LEPÜLSÉRENDEZÉSI TERV

SZABÁLYOZÁSI TERV

Módosítása

M 1:10 000

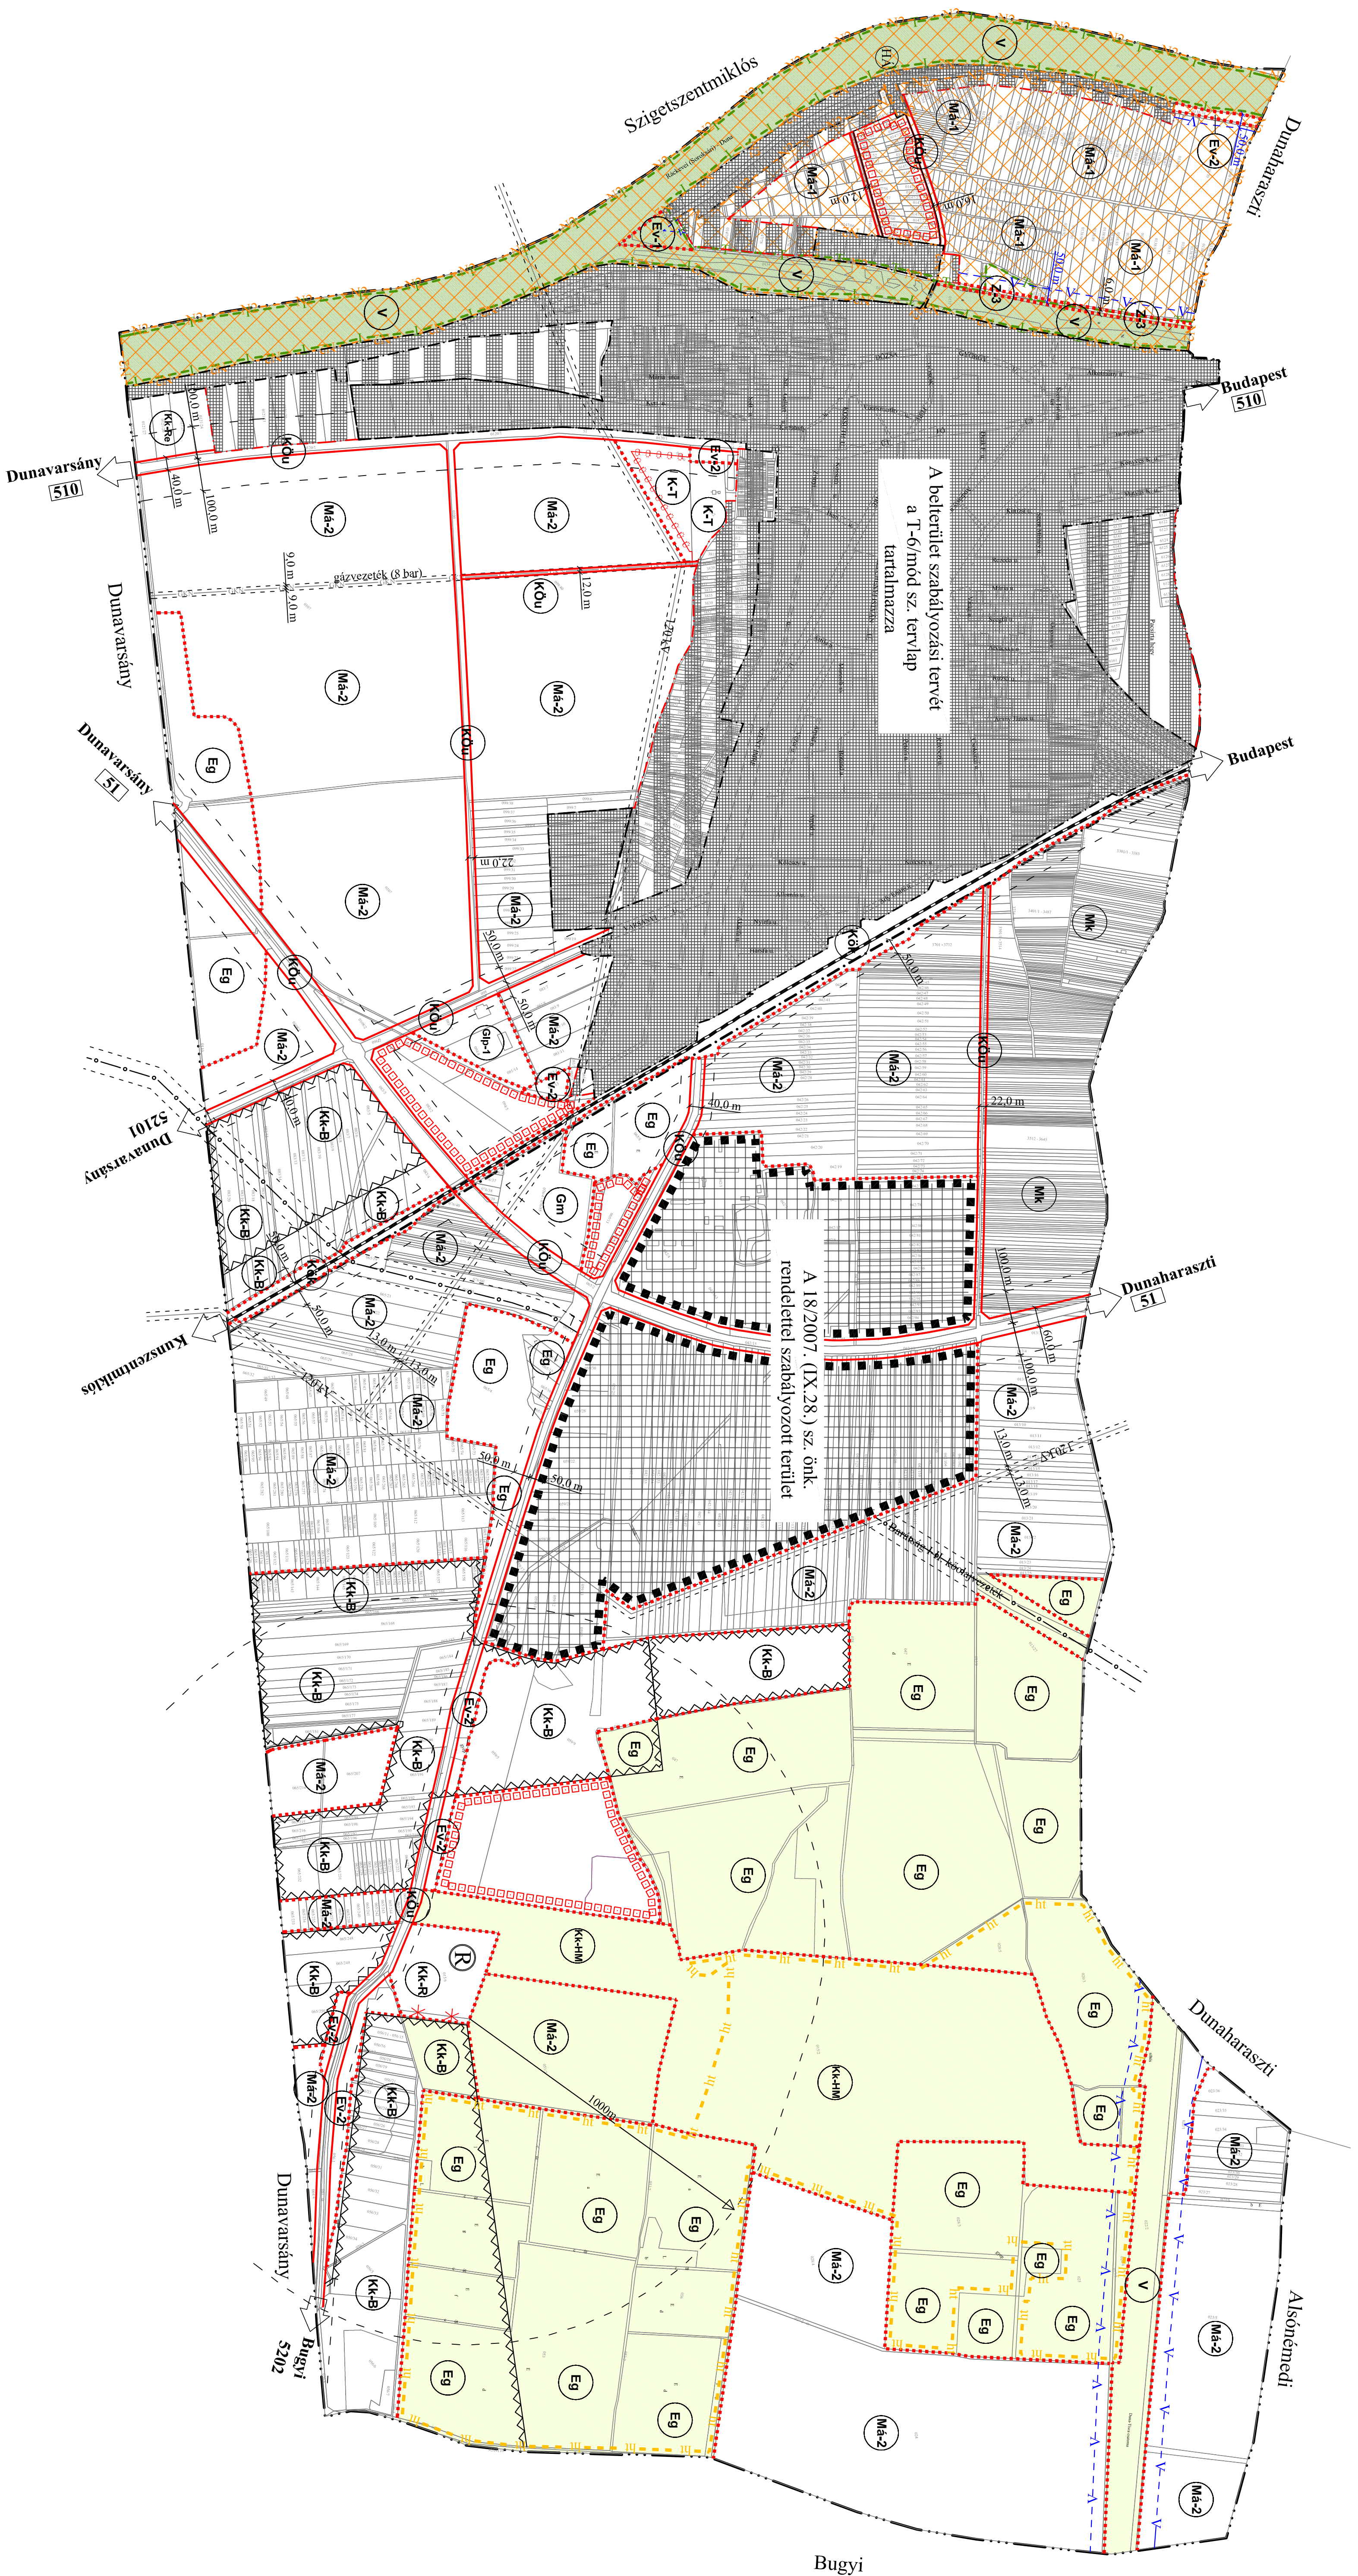

ÉPÍTÉSI ÖVEZETEK, ÖVEZETEK BÉPÍTÉSI FELTÉTELEI	
bécpítési mód	bécpítési %
éplőmenny mag. (m)	telekterület (m2)

SZ.: szabadon álló beépítés
G: gazdasági épület
L: lakóépület
K: kiaknált állapot

SZ	35
5,5	K

Glp-1

SZ	15
5,5	K

Gm

SZ	10
5.5	5000

K-T

-	-
-	-

Z.3

Ev-1	-	-
------	---	---

	-	-
--	---	---

EV-2

Eq	SZ	0.5
----	----	-----

4,5	10ha
SZ	3

.....	4,0	G 150
M 6,4	-	-

max	-
sz	3

	(1000mg)
G 5,5	G 1ha
L 4,5	L 20ha

•	•
•	•

(<)

SZ	2
-	K

(Kk-B)

KF-HM	SZ	0,1
-------	----	-----

4.5	K
-----	---

27	2
----	---

4,5	1ha
-----	-----

ÉPÍTÉSI ÖVEZET, ÖVEZET JELE
Beépítésre szánt területek építési övezetei
gazdasági területek

mezőgazdasági major terület
különleges területek
Gm

K-T temető övezete

Z-3 zöldségfélék
pari sárga

Ev-1 védett erdő övezet

Ev-2 védő erdő övezet
 Eg gazdasági erdő övezet

mezőgazdasági területek
keres mezőgazdasági övezetek

M-a-1 kottázott fahasznalatu
általános mg-1 övezet

altalános mg-i övezet
közlekedési területek

Kök
vasúterület

különleges beépítésre nem szánt terület

Kk-R speciális kezelési igénylő terület övezete

szabadidős, rekreációs funkciójú terület övezete

területi övezet
t érvényes!
által hitelesített alaptérkép alapján 2004-ben.

<p>ZÓ ÉS TANÁCSADÓ KFT TEL: FAX: 34-544 49401; 34-544 49402 NYUGOSZÉCH ÖNKORMÁNYZAT, SZÉK - TESTÜLETE</p>	<p>KÖZZÉTÉTEL T-7/mód Tel: 54-2307</p>
---	--

MÓDOSÍTÁSA (költerület)	2019. szeptember 06
-------------------------	---------------------

2019-2020 Amer Jolan Jacek Juchacz Jacek Juchacz	2019-2020 Furtak Ewa Furtak Ewa
---	---------------------------------------

...tűt érvényes!
tal által hiylesített alapterkép alapján készült.

ZÖ ES TANACSÁDO KFT LŐRINC UTCA 84. TEL: 06 30 91 00 00 NYKÖZSÉGI ÖNKORMÁNYZAT SÉLŐ - TISZTLETTÉ	KÉRDŐLEVÉL T-7 18.03.2002
---	--

2006. január 05	MAI	ÁSI TERV (külterület)	100000000	100000000
-----------------	-----	-----------------------	-----------	-----------

47	POKRENNY KAROLYNÉ MIRKA 13-2002	RHOER ADAM MADOC 31127	FOREDI EVA
----	---------------------------------------	---------------------------	------------