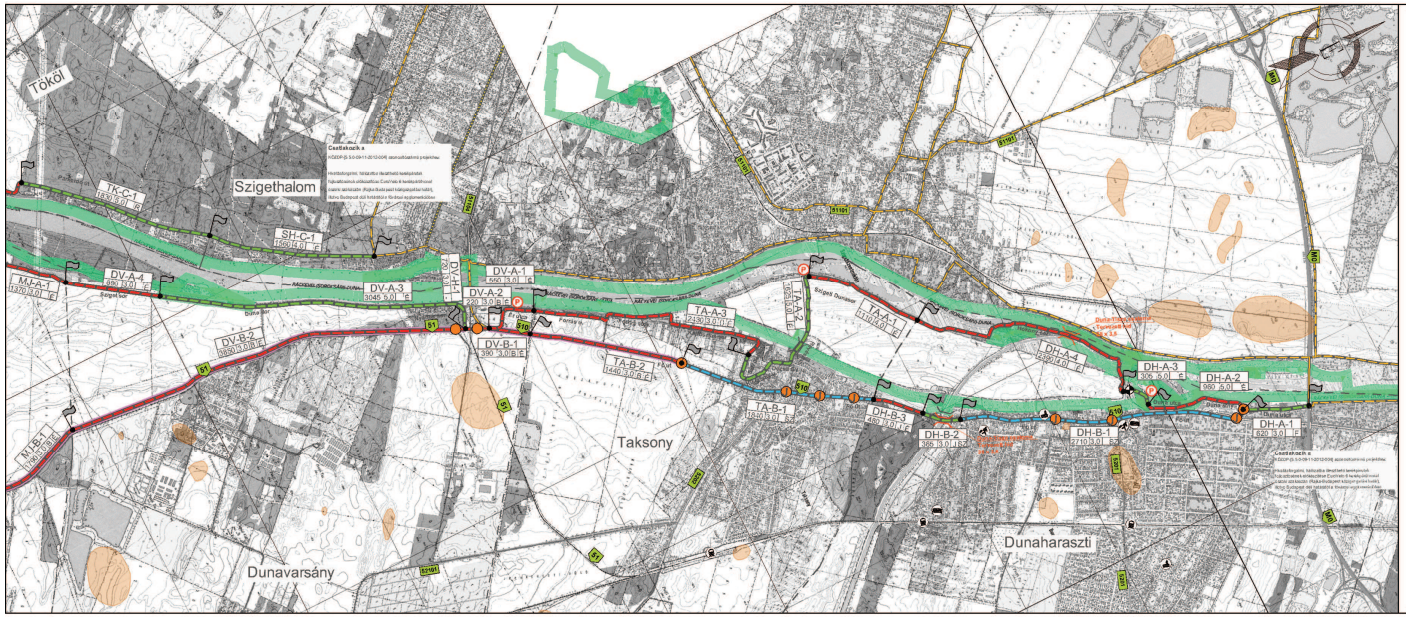

Jelmagyarázat

- Meglévő kerékpárút, főhálózati elem
- Meglévő kerékpársáv/nyom, főhálózati elem
- Meglévő kijelölt kerékpárosbarát út, főhálózati elem
- Meglévő kapcsolódó kerékpáros útvonal
- Tervezett kerékpárút, főhálózati elem
- Tervezett kerékpársáv/nyom, főhálózati elem
- Tervezett kijelölt kerékpárosbarát út, főhálózati elem
- Jelenleg kijelölt, nem fejlesztendő EuroVelo útvonal
- Projekten kívüli kapcsolódó fejlesztés
- Tervezett kisajátítás
- Meglévő műtárgy
- Tervezett műtárgy
- Szintbeni vasúti áthelyhely
- Jelentősebb közúti átvezetés
- Natura 2000 terület
- Régészeti lelőhely
- Dunai Limes terület
- Komp-/rév átkelési lehetőség
- Csatlakozási lehetőség kiemelt célponthoz
- Meglévő vasútállomás/-megállóhely
- Autóbusz pályaudvar
- Hajó-kompkikötő
- Közintézmény
- Felsőoktatási intézmény
- Szálláshely
- Sportlétesítmény
- Egészségügyi intézmény
- Vallási intézmény
- Turisztikai létesítmény
- Meglévő pihenőhely
- Tervezett pihenőhely
- Más projekt keretében tervezett vasútállomás/-megállóhely
- Közigazgatási határ
- Közút száma
- Szakaszhatár
- Fotó helye

BJ-A-1 3350 4,0 B F

- szakasz azonosítója (Településnév-változat-szakasz)
- szakasz hossza
- szakasz szélessége
- építés (É) forgalomtechnikai beavatkozás (F) szélesítés (SZ) [meglévő/tervezett] rekonstrukció (R)
- út bal oldalán (B) / út jobb oldalán (J) / közepen ( )

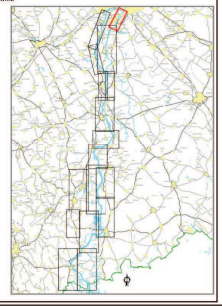

MEGBÍRÓ

KÖZLEKEDÉSFEJLESZTÉSI KOORDINÁCIÓS IRODA

TANULMÁNY CÍMSORA

KÖZOP-5.5.0-09-11-2012-0004
Hivatásforgalmi, hálózatba illeszthető kerékpárutak fejlesztésének előkészítése EuroVelo 6 kerékpáros útvonal déli szakaszán (fővárosi agglomeráció déli határától a déli országhatárig)
Tanulmányterv és megvalósíthatósági tanulmány

SPECIÁLTERV ÉPÍTŐMÉRNÖKI KFT.

PROURBE KFT

TRENECON COWI

TANDEM MÉRNÖKIRODA KFT.

TANULMÁNY VEZETŐJE	KONZORCIUM TAGJA	KONZORCIUM TAGJA	KONZORCIUM TAGJA
Pál Gábor ügy-vezető	Dudicz László ügy-vezető	Badalky Endre ügy-vezető	Pej Kálmán ügy-vezető

BÍRÁLATI TERV

TERVSZÁM: 4004	TERVEZŐ: KÖZLEKEDÉS Részvény Társaság Kft.
RAJZSZÁM: H-01.	TERVFÁZIS: DÖNTÉS-ELŐKÉSZÍTŐ TANULMÁNY
MÉRETARÁNY: M=1:20.000	HELYSZÍNRAJZ
DÁTUM: 2015. február	Dunaharaszti - Taksony - Dunavarsány Szigethalom - Tökol

Gjódi Tamás Ügyvezető	Jhercz Ádám Vezető tervező	Szabó Nikolett Tervező	Orsós Ágnes Tervező

Ez a terv a SPECIÁLTERV-PRO URBE-TRENECON COWI-TANDEM KONZORCIUM szellemi tulajdona.