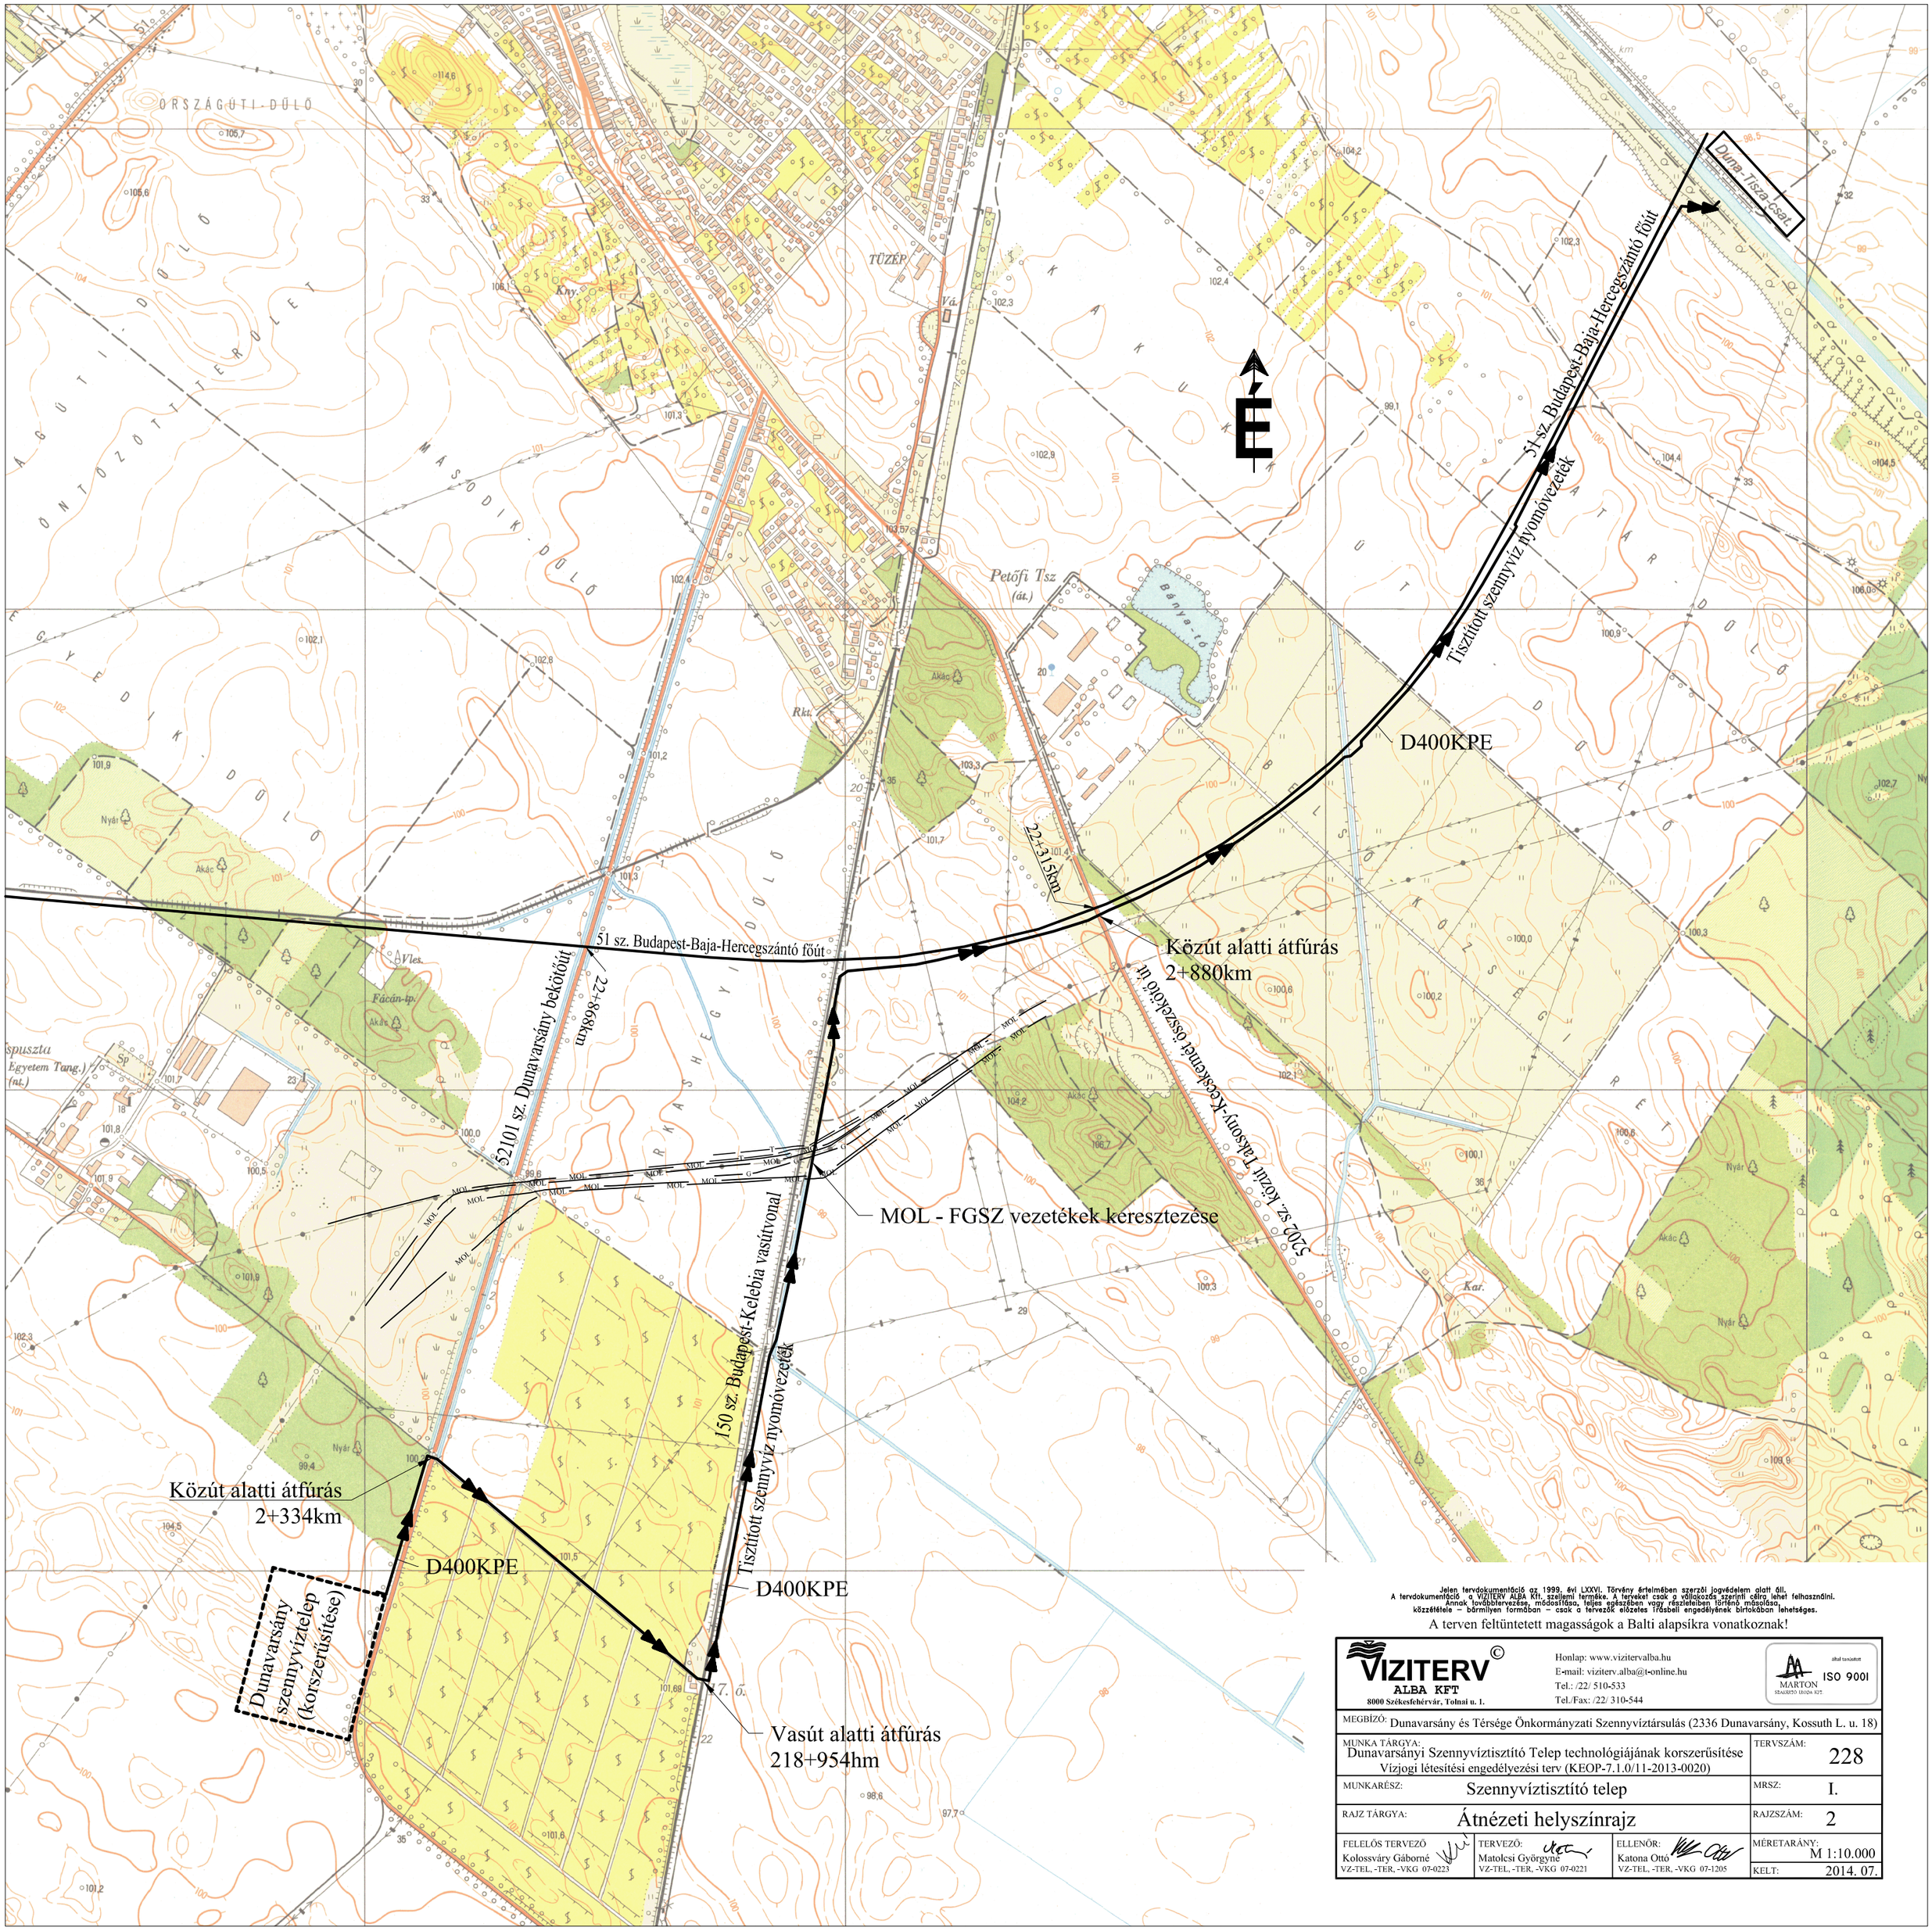

Jelen tervdokumentáció az 1999. évi LXXVI. Törvény értelmében szerzői jogvédelem alatt áll.
A tervdokumentáció a VIZITERV ALBA Kft. szellemi terméke. A terveket csak a vállalkozás szerinti célra lehet felhasználni.
Annak továbbtervezése, módosítása, teljes egészében vagy részleteiben történő másolása,
közzététele – bármilyen formában – csak a tervező előzetes írásbeli engedélyének birtokában lehetséges.

A terven feltüntetett magasságok a Balti alapsíkra vonatkoznak!

VIZITERV© ALBA KFT
8000 Székesfehérvár, Tolnai u. 1.
Honlap: www.vizitervalba.hu
E-mail: viziterv.alba@t-online.hu
Tel.: /22/ 510-533
Tel./Fax: /22/ 310-544
MARTON SZAKÉRTŐ ÜGYNÖKSÉG KFT. által tanúsított ISO 9001

MEGBÍZÓ: Dunavarsány és Térsége Önkormányzati Szennyvíztársulás (2336 Dunavarsány, Kossuth L. u. 18)	
MUNKA TÁRGYA: Dunavarsányi Szennyvíztisztító Telep technológiájának korszerűsítése Vízjogi létesítési engedélyezési terv (KEOP-7.1.0/11-2013-0020)	TERVSZÁM: 228
MUNKARÉSZ: Szennyvíztisztító telep	MRSZ: I.
RAJZ TÁRGYA: Átnézeti helyszínrajz	RAJZSZÁM: 2
FELELŐS TERVEZŐ: Kolossváry Gáborné VZ-TEL, -TER, -VKG 07-0223 / TERVEZŐ: Matolcsi Györgyné VZ-TEL, -TER, -VKG 07-0221 / ELLENŐR: Katona Ottó VZ-TEL, -TER, -VKG 07-1205	MÉRETARÁNY: M 1:10.000
	KELT: 2014. 07.