TAKSONY

"51-es út melletti gazdasági terület" TELEPÜLÉSRENDEZÉSI TERVE

Szabályozási terv

Vízellátás

M= 1:8 000

0 50 100 150 200 250

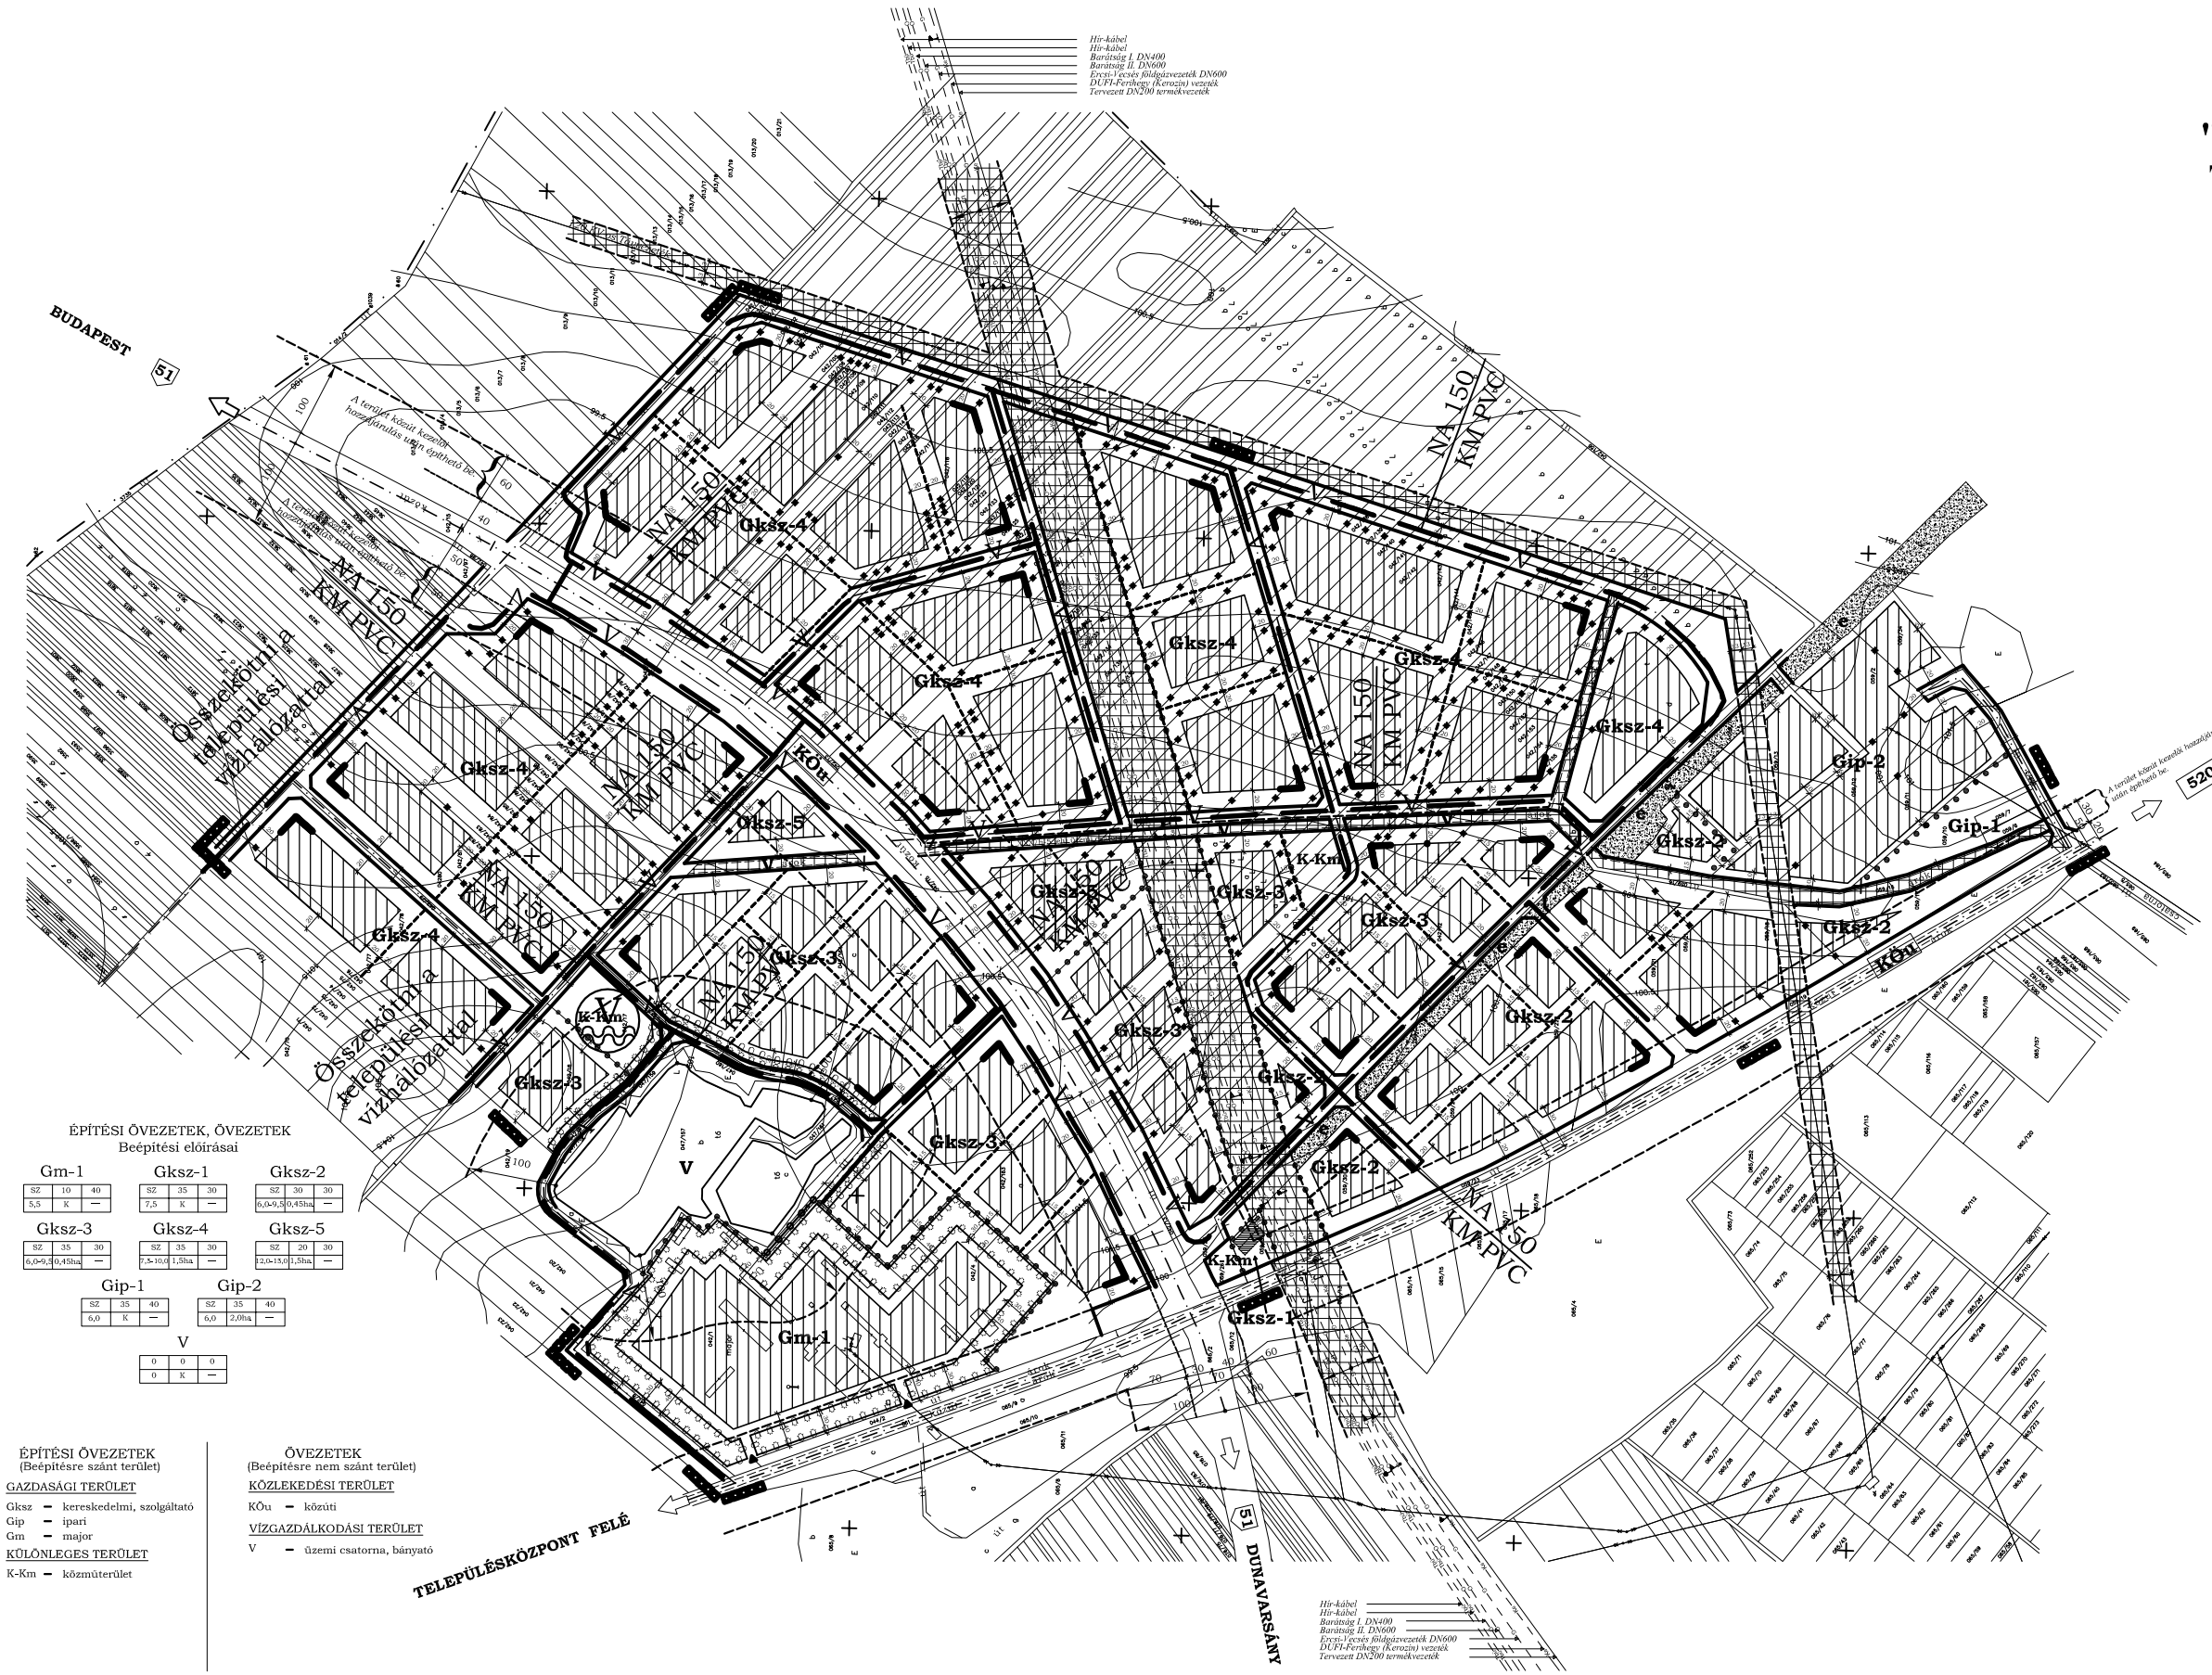

ÉPÍTÉSI ÖVEZETEK, ÖVEZETEK
Beépítési előírásai

Gm-1		
SZ	10	40
5,5	K	—

Gksz-1		
SZ	35	30
7,5	K	—

Gksz-2		
SZ	30	30
6,0÷9,5	0,45ha	—

Gksz-3		
SZ	35	30
6,0÷9,5	0,45ha	—

Gksz-4		
SZ	35	30
7,5÷10,0	1,5ha	—

Gksz-5		
SZ	20	30
12,0÷13,0	1,5ha	—

Gip-1		
SZ	35	40
6,0	K	—

Gip-2		
SZ	35	40
6,0	2,0ha	—

V		
0	0	0
0	K	—

ÉPÍTÉSI ÖVEZETEK
(Beépítésre szánt terület)

GAZDASÁGI TERÜLET

Gksz — kereskedelmi, szolgáltató
Gip — ipari
Gm — major

KÜLÖNLEGES TERÜLET

K-Km — közműterület

ÖVEZETEK
(Beépítésre nem szánt terület)

KÖZLEKEDÉSI TERÜLET

KÖu — közúti

VÍZGAZDÁLKODÁSI TERÜLET

V — üzemi csatorna, bányató

JELMAGYARÁZAT

TERVEZÉSI TERÜLET HATÁRA

VONALAS SZABÁLYOZÁSI ELEMEK

TERVEZETT SZABÁLYOZÁSI VONAL
BEÉPÍTÉSRE SZÁNT TERÜLET HATÁRA
ÉPÍTÉSI ÖVEZET, ÖVEZET HATÁRA
Gksz-4 ÉPÍTÉSI ÖVEZET JELE

SZ	30	30
6,0÷9,5	0,45ha	—

Beépítési mód(sz) | Beépítés % | Min. zöldterület %
Legkisebb-legnagyobb építmény mag. (m) | Min. telekterület (ha) | —

SZ SZABADONÁLLÓ BEÉPÍTÉS
BEÜLTETÉSI KÖTELEZETTSÉGŰ TERÜLET HATÁRA

TERÜLETI SZABÁLYOZÁSI ELEMEK

ÉPÍTÉSI HELY

EGYÉB SZABÁLYOZÁSI ELEMEK

MEGLÉVŐ, MEGTARTANDÓ ÉPÜLET
KÖTELEZŐ ÉPÍTÉSI VONAL
JAVASOLT ÉPÍTÉSI VONAL
JAVASOLT TELEKHATÁR
SZABÁLYOZÁSI SZÉLESSÉG
TERVEZETT ÚTBURKOLAT
VEGYESHASZNÁLATÚ GÉPJÁRMŰÚT
MEGSZÜNTETŐ JEL
35 VÉDŐTÁVOLSÁG
E KIZÁRÓLAGOS ERDŐ HASZNÁLATÚ TERÜLET
BIZTONSÁGI ÖVEZET TERÜLETE ÉS A 120 KV-OS TÁVVEZETÉK ÉPÍTÉSI TILALMI TERÜLETE
BEJÁRAT

V TERVEZETT VÍZVEZETÉK
TERVEZETT VÍZMŰ