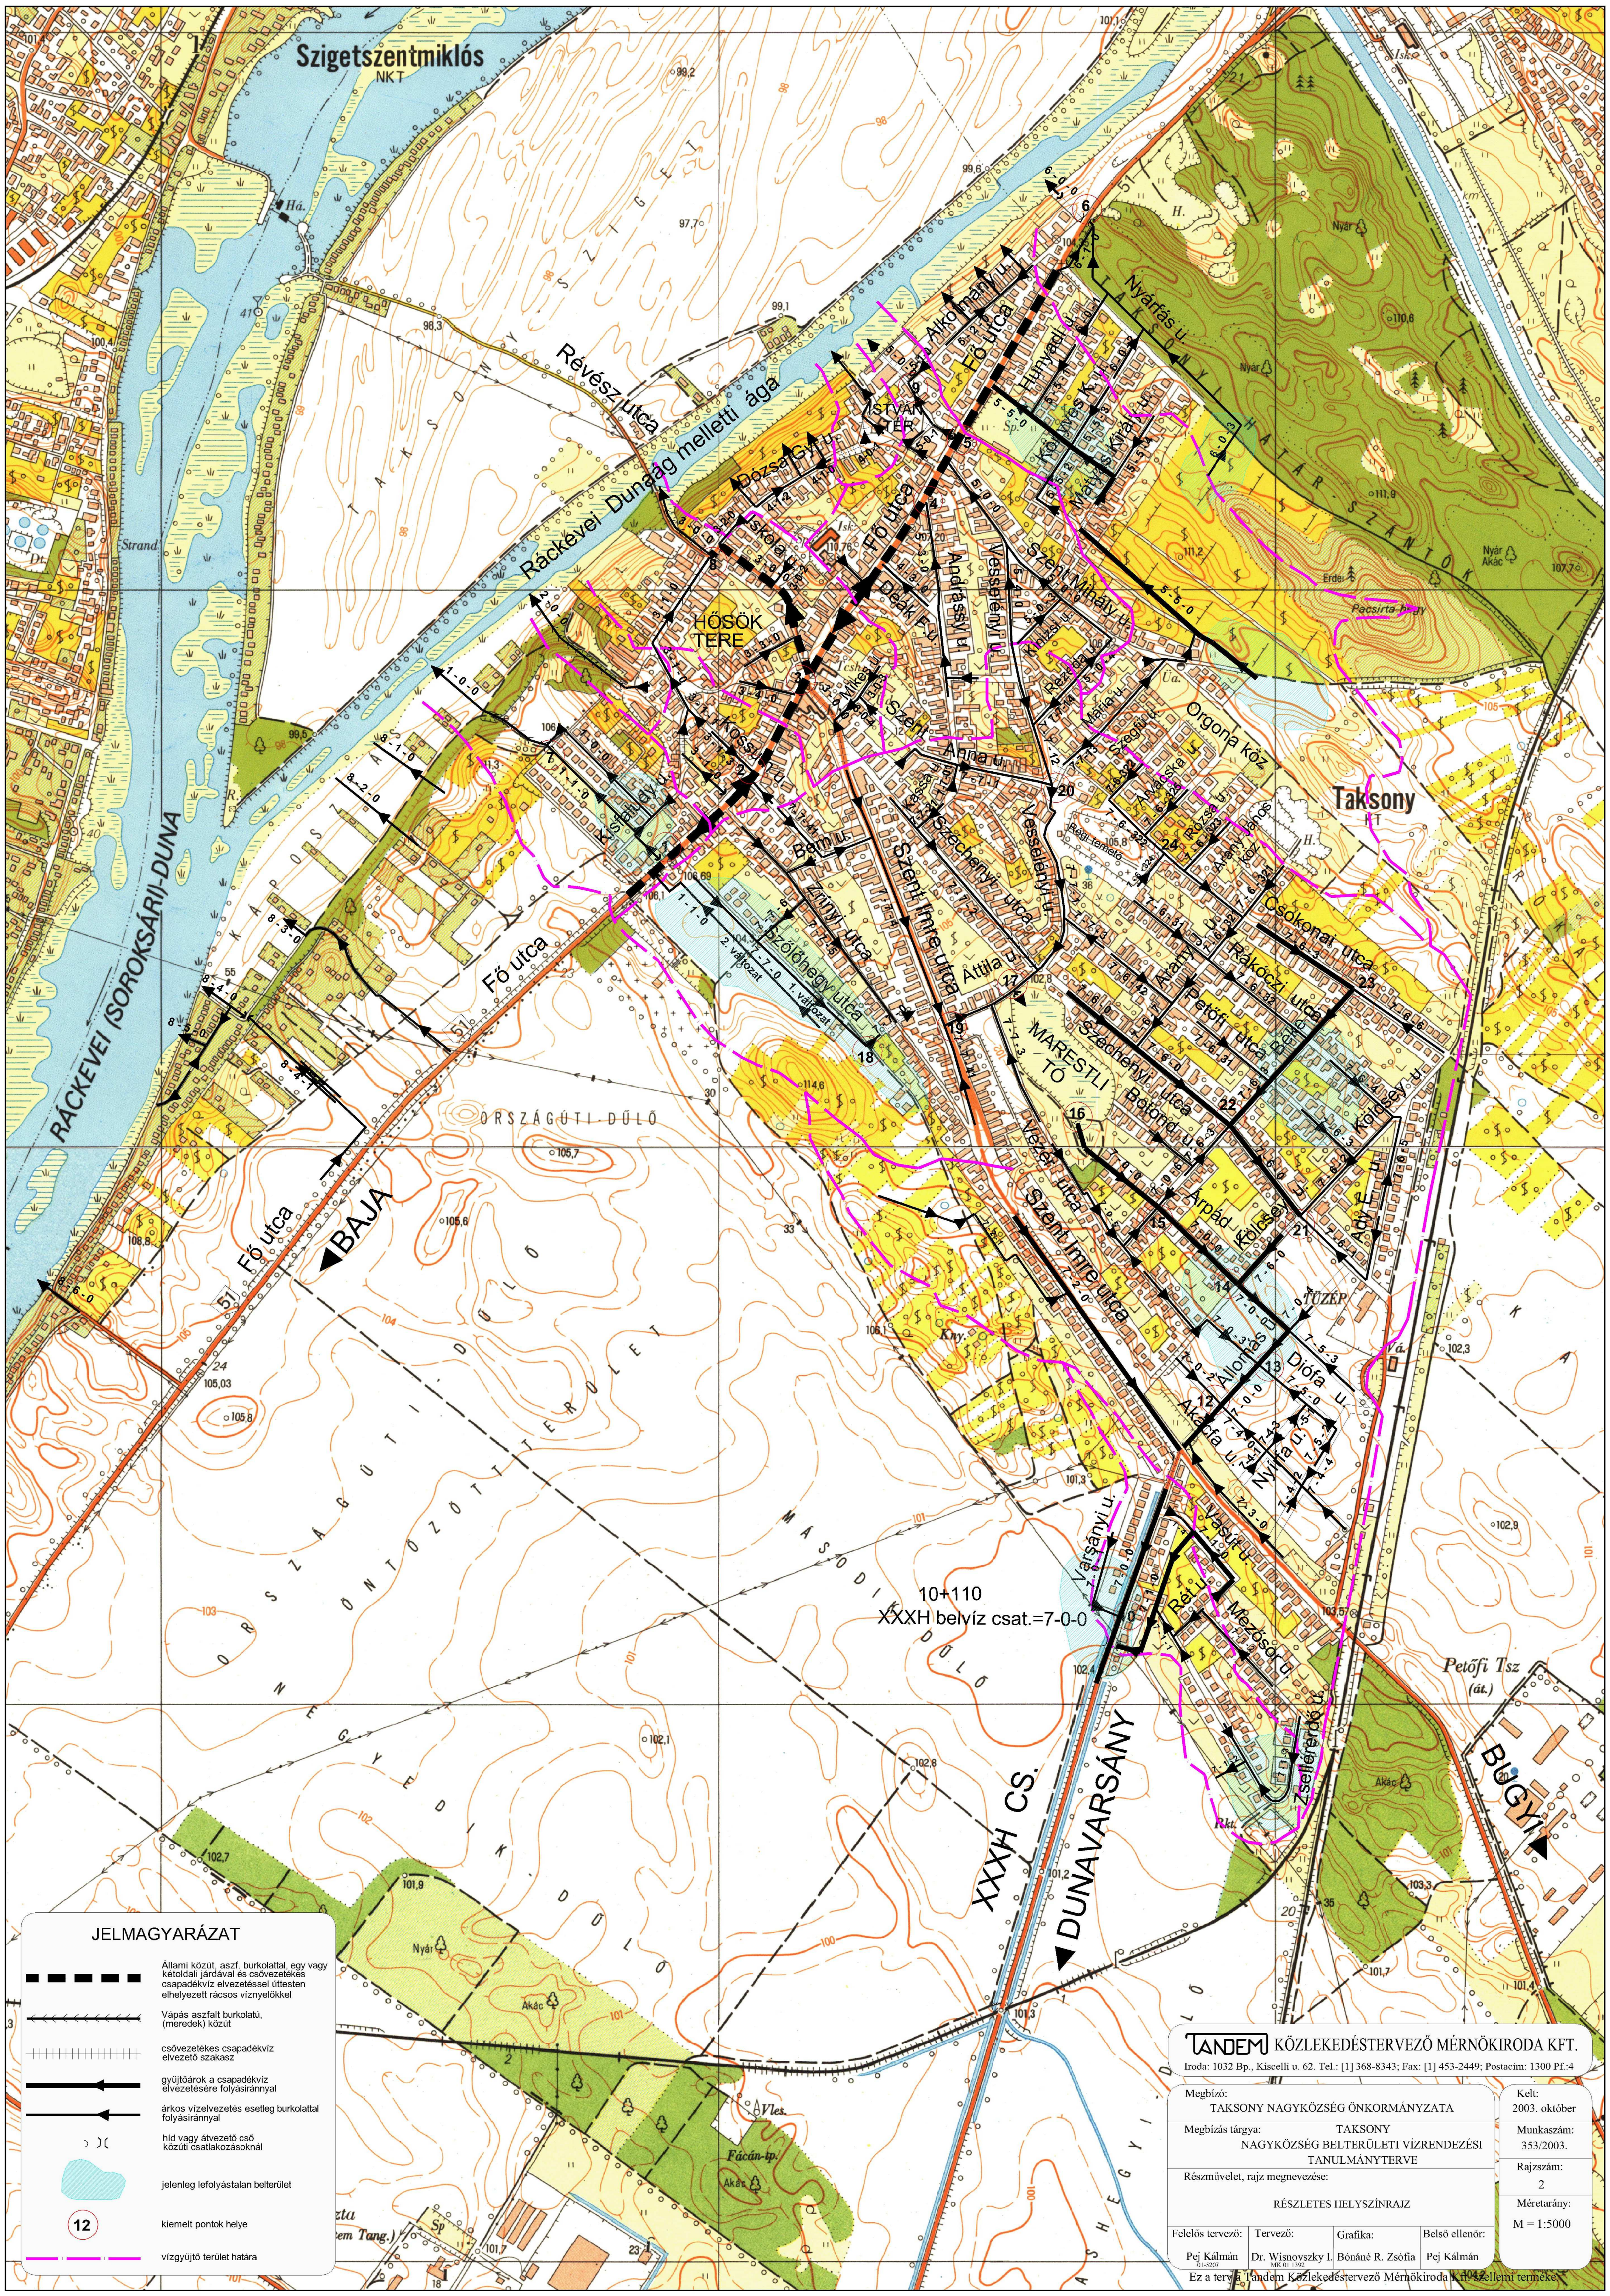

JELMAGYARÁZAT
Állami közút, aszf. burkolattal, egy vagy kétoldali járdával és csővezetékes csapadékvíz elvezetéssel úttesten elhelyezett rácsos víznyelőkkel
Vápás aszfalt burkolatú, (meredek) közút
csővezetékes csapadékvíz elvezető szakasz
gyűjtőárok a csapadékvíz elvezetésére folyásiránnyal
árkos vízelvezetés esetleg burkolattal folyásiránnyal
híd vagy átvezető cső közúti csatlakozásoknál
jelenleg lefolyástalan belterület
12 kiemelt pontok helye
vízgyűjtő terület határa
TANDEM KÖZLEKEDÉSTERVEZŐ MÉRNÖKIRODA KFT.
Iroda: 1032 Bp., Kiscelli u. 62. Tel.: [1] 368-8343; Fax: [1] 453-2449; Postacím: 1300 Pf.:4
Megbízó: TAKSONY NAGYKÖZSÉG ÖNKORMÁNYZATA
Kelt: 2003. október
Megbízás tárgya: TAKSONY NAGYKÖZSÉG BELTERÜLETI VÍZRENDEZÉSI TANULMÁNYTERVE
Munkaszám: 353/2003.
Részművelet, rajz megnevezése: RÉSZLETES HELYSZÍNRAJZ
Rajzszám: 2
Felelős tervező: Pej Kálmán 01-5207
Tervező: Dr. Wisnovszky I. MK 01 1392
Grafika: Bónáné R. Zsófia
Belső ellenőr: Pej Kálmán
Méretarány: M = 1:5000
Ez a terv a Tandem Közlekedéstervező Mérnökiroda Kft. szellemi terméke.
Szigetszentmiklós
RÁCKEVEI (SOROKSÁRI)-DUNA
Ráckevei Dunaág melletti ága
Révész utca
Fő utca
BAJA
HŐSÖK TERE
ISTVÁN TÉR
Taksony
MARESTLI TÓ
Szent Imre utca
Vezér utca
Széchenyi utca
Rákóczi utca
Csokonai utca
Orgona köz
Nyárfás u.
Hunyadi u.
Vasút u.
Varsányi u.
Rét u.
Mezősor u.
Zsellérerdő u.
10+110
XXXH belvíz csat.=7-0-0
XXXH CS.
DUNAVARSÁNY
BUGYI
ORSZÁGÚTI DŰLŐ