











	Építész helyszínrajz
1:500	

 JELMAGYARÁZAT:

--- SZ_Ü_G ---	szennyvízvezeték új gravitációs
--- SZ_M_G ---	szennyvízvezeték meglévő gravitációs
--- SZ_Ü_NY ---	szennyvízvezeték új nyomott
--- SZ_M_NY ---	szennyvízvezeték meglévő nyomott
--- Víz_ÜJ ---	vízvezeték új
--- V_M ---	vízvezeték meglévő
--- Ef_Ü ---	elektromos földkábel új
--- Ef_M ---	elektromos földkábel meglévő
--- El_M ---	elektromos légkábel meglévő
--- G_M ---	gázvezeték meglévő
	mérési helyek
	villanyoszlop
	felszín alatti tűzcsep
	felszín feletti tűzcsep
	telekhatár
	HÉSZ övezeti határ
	terepszint alatti új beépítés
	terepszint feletti új beépítés
	meglévő beépítés

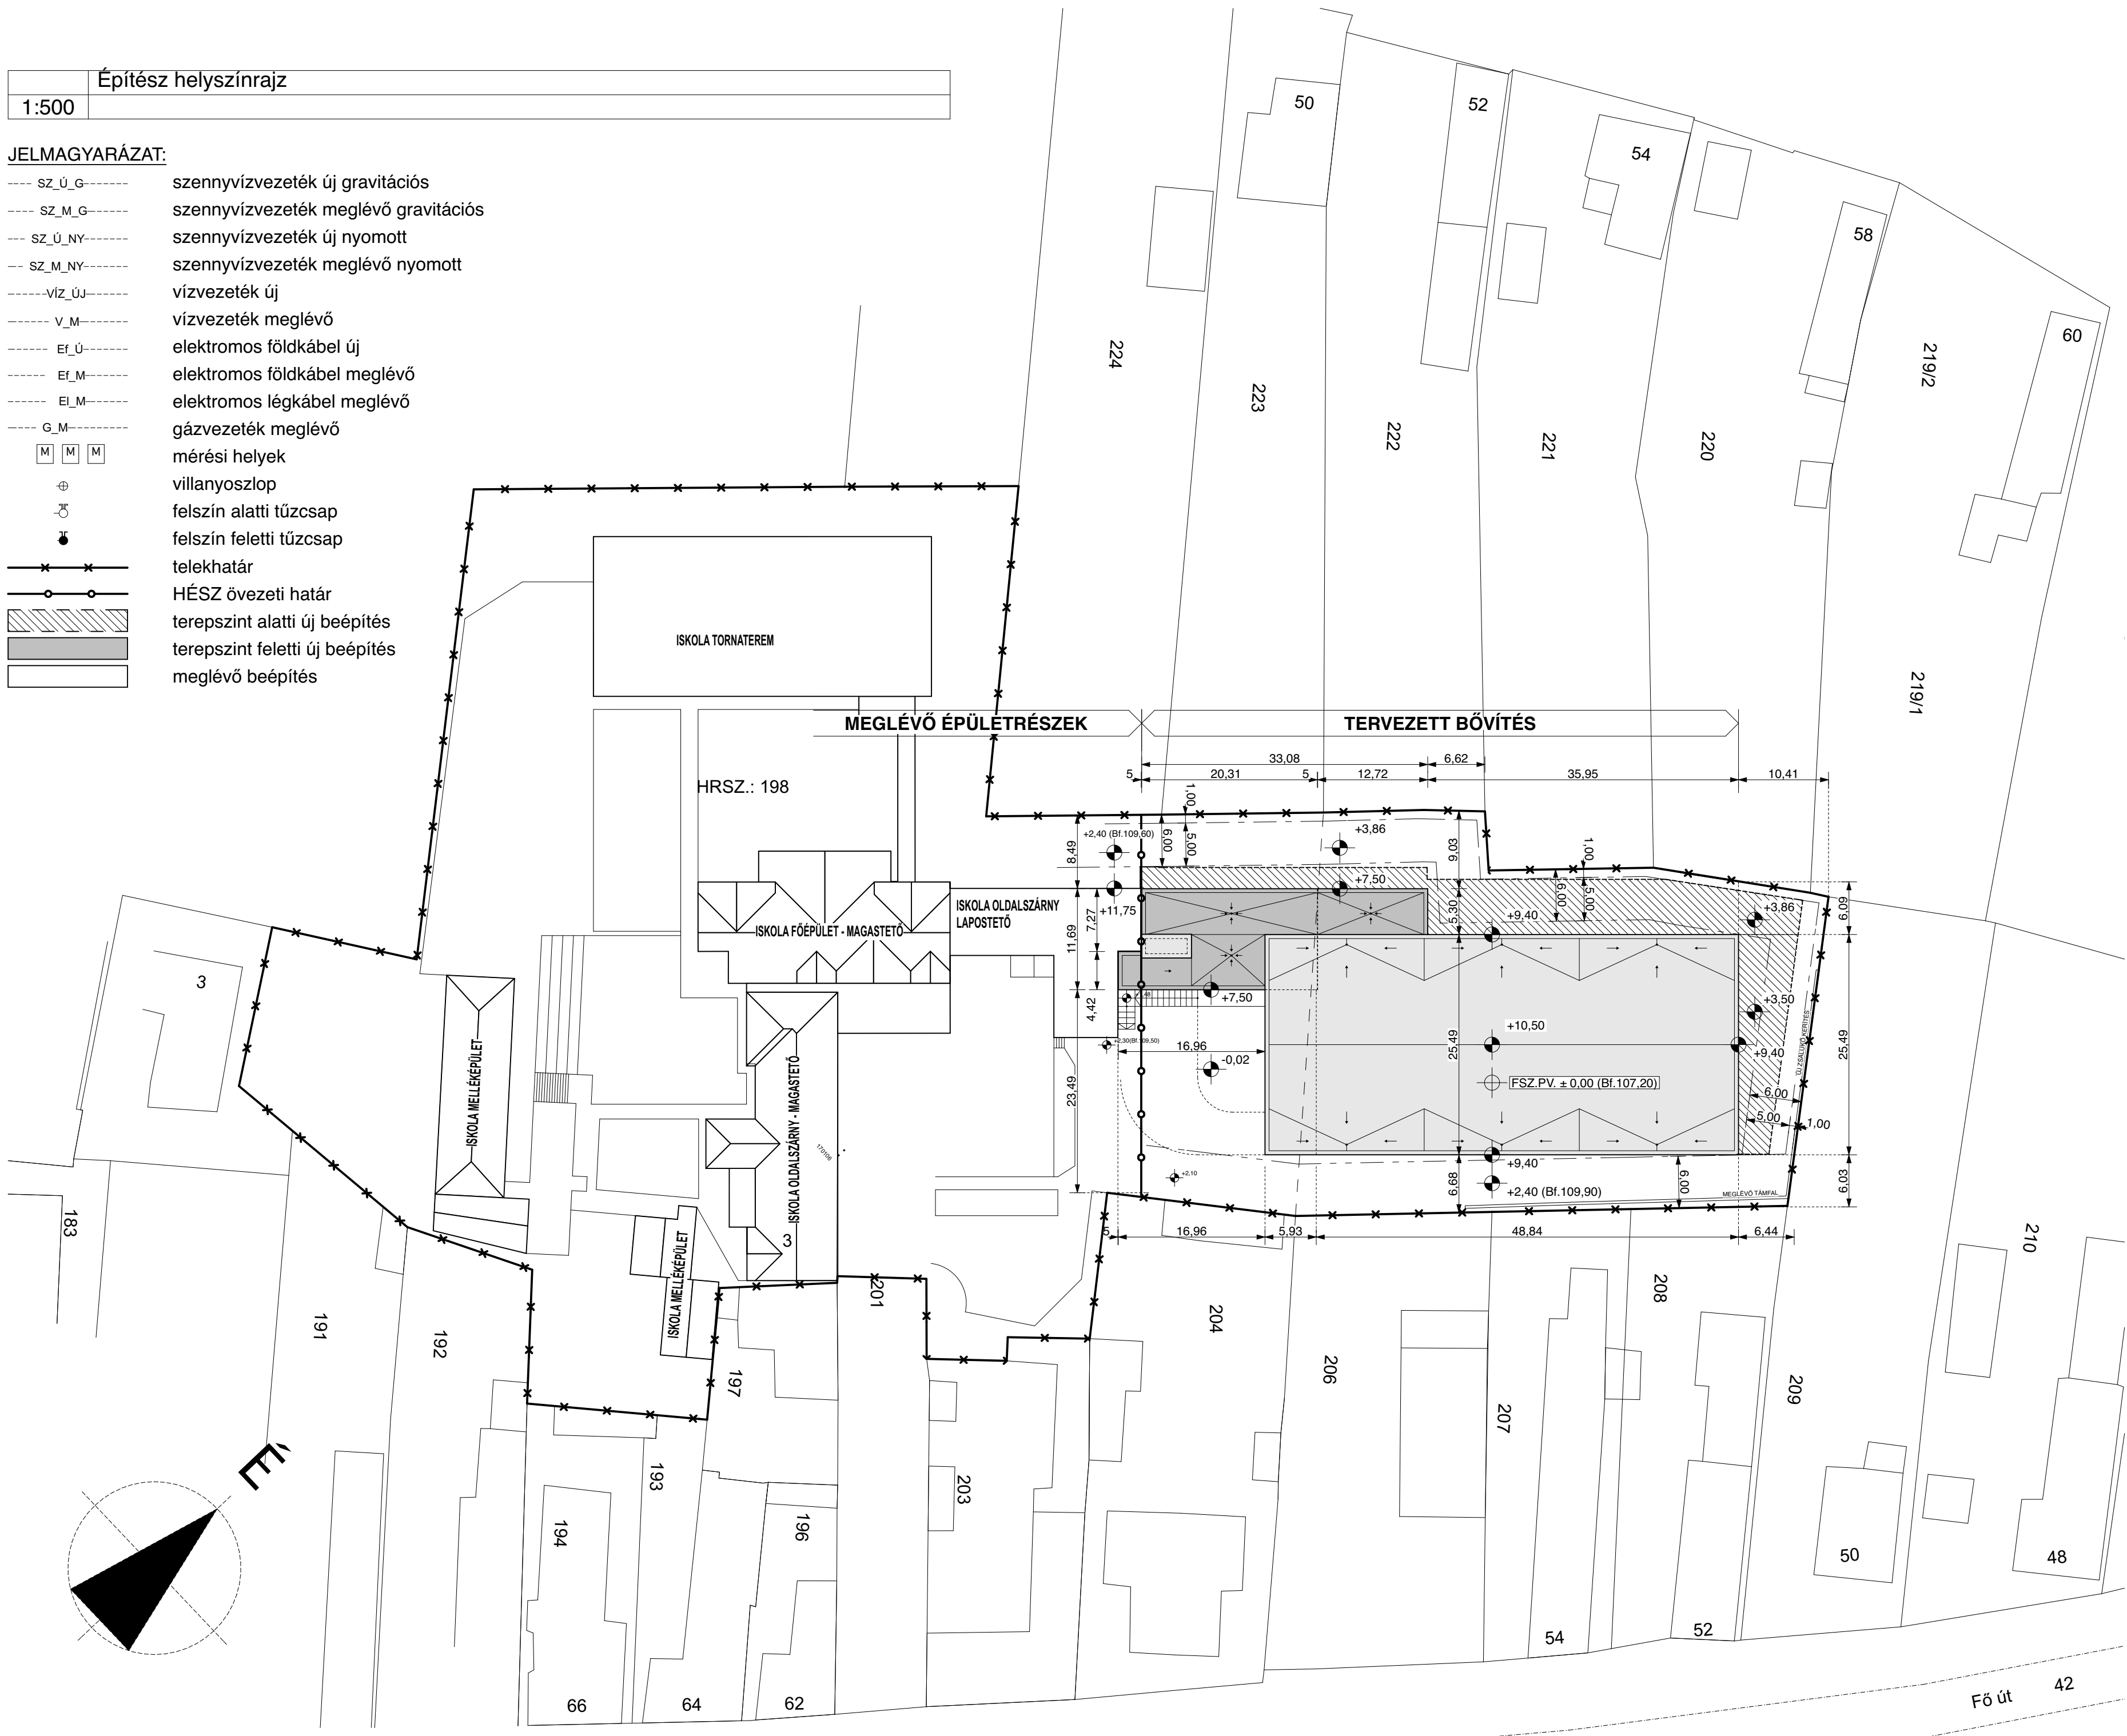

KÖZREMŰKÖDŐ TERVEZŐK:

Svorcz Gábor / Építész munkatárs  
É3 11-0246

Tóbiás Tamás / Felelős építész tervező  
É/1 11 0253

Csőre Imre / Felelős építész tervező  
É 11-0264

Károly Csaba / Tartószerkezet  
T 08-1280

Lobenwein Zoltán / Gépészeti tervező  
G 11-0548

Szalóki Mihály  
V.11-00962

Makovics Zoltán / Tűzvédelem  
I-239/2012

MEGRENDELŐ, ÉPÍTETŐ:



Brózik Tibor Taksonyi

Diáksport Egyesület

2335 Taksony, Iskola utca 3.

Képviseli: Gera Imre / elnök

Munka megnevezése:

Tornaterem és Kosárlabda csarnok  
építése

Építés helye:

2335 Taksony, Iskola u. 3.

Helyrajzi szám:

198

Dátum:

2016. 09. 07.

Lépték:

1:50

Terv típusa:

Engedélyezési terv

Tervlap neve

Építész helyszínrajz

# E-01