Földszinti alaprajz 1. dilatációs egység m = 1 : 100

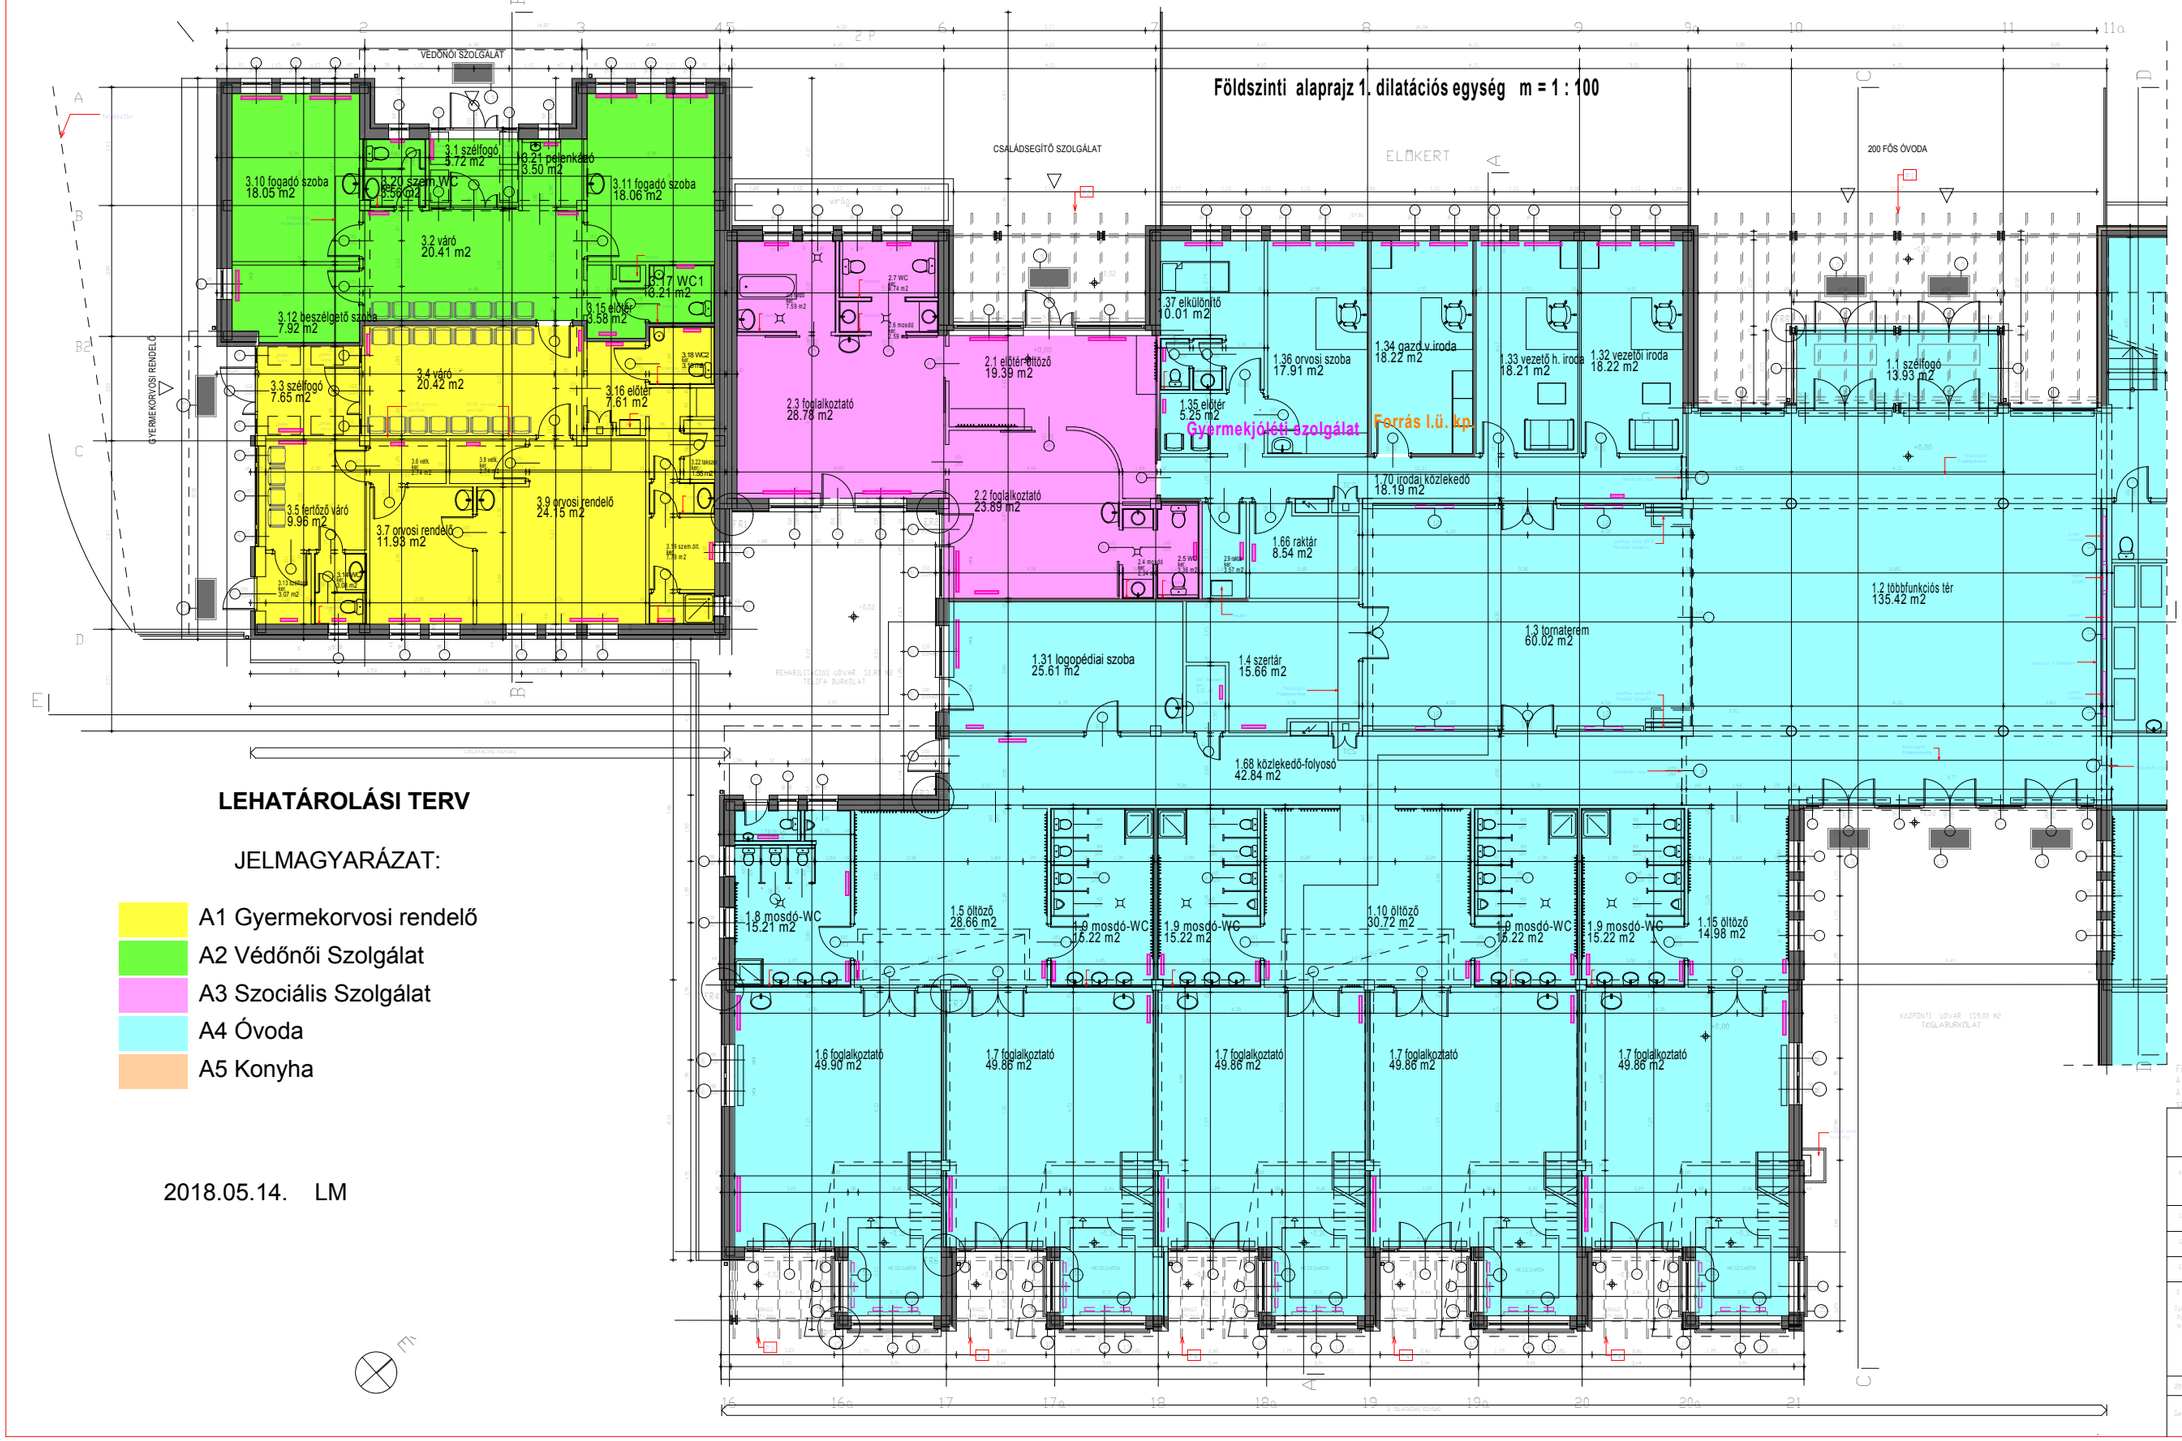

LEHATÁROLÁSI TERV

JELMAGYARÁZAT:

- A1 Gyermekorvosi rendelő
- A2 Védőnői Szolgálat
- A3 Szociális Szolgálat
- A4 Óvoda
- A5 Konyha

2018.05.14. LM

FÖLDSZINTI ÖSSZESÍTETT NETTÓ ALAPTERÜLET :

1. 200 FŐS ÓVODA:

1.1 SZÉLFOGÓ	13,93 M2
1.2 ELŐCSARNOK-TÖBBFUNKCIÓS TÉR	135,42 M2
1.3 TORNATEREM	60,02 M2
1.4 SZERTÁR	15,66 M2

CSOPORTSZOBÁK ÉS HELYISÉGEI:

1.5 ÖLTÖZŐ	28,66 M2
1.6 FOGLALKOZTATÓ	50,20 M2
1.7 FOGLALKOZTATÓ	50,00 M2
1.8 MOSDÓ	15,21 M2
1.9 MOSDÓ	15,22 M2
1.10 ÖLTÖZŐ	30,72 M2
1.11 FOGLALKOZTATÓ	50,00 M2
1.12 FOGLALKOZTATÓ	50,00 M2
1.13 MOSDÓ	15,22 M2
1.14 MOSDÓ	15,22 M2
1.15 ÖLTÖZŐ	14,98 M2
1.16 FOGLALKOZTATÓ	50,00 M2
1.17 MOSDÓ	15,22 M2
1.31 LOGOPÉDIAI SZOBA	25,61 M2
1.32 VEZETŐI IRODA	18,22 M2
1.33 VEZ. H. IRODA	18,21 M2
1.34 GAZD. VEZ. IRODA	18,22 M2
1.35 ELŐTÉR	5,16 M2
1.36 ORVOSI SZOBA	18,22 M2
1.37 ELKÜLÖNÍTŐ	9,72 M2
1.38 WC	2,76 M2
1.67 TAKSZER	2,15 M2
1.68 FOLYOSÓ	42,47 M2
1.70 IRODAI KÖZLEKEDŐ	18,19 M2
1.78 KERTI WC	1,92 M2

2. 20 FŐS FOGYATÉKOSOK OTTHONA

2.1 ELŐTÉR-ÖLTÖZŐ	19,43 M2
2.2 KISCSOPORTOS FOGLALKOZTATÓ	23,90 M2
2.3 KISCSOPORTOS FOGLALKOZTATÓ	28,78 M2
2.4 MOSDÓ	2,34 M2
2.5 WC	3,36 M2
2.6 MOSDÓ	2,59 M2
2.7 WC	4,74 M2
2.8 FÜRDŐ	7,59 M2
2.9 RAKTÁR	3,57 M2
ÖSSZESEN:	96,30 M2

3. KÖRZETI ORVOSI RENDELŐ ÉS VÉDŐNŐI SZOLGÁLAT

3.1 SZÉLFOGÓ 1.	5,72 M2
3.2 VÁRÓ - VÉDŐNŐI	20,41 M2
3.3 SZELFOGÓ 2.	7,65 M2
3.4 VÁRÓ - EGÉSZSÉGES	20,42 M2
3.5 VÁRÓ - FERTŐZŐ	9,96 M2
3.6 VETKŐZŐ	2,74 M2
3.7 ORVOSI RENDELŐ 1.	18,02 M2
3.8 VETKŐZŐ	2,74 M2
3.9 ORVOSI RENDELŐ 2.	18,01 M2
3.10 FOGADÓSZOBA 1.	18,05 M2
3.11 FOGADÓSZOBA 2.	18,06 M2
3.12 BESZÉLGETŐSZOBA	7,92 M2
3.13 SZELFOGÓ - FERTŐZŐ	3,25 M2
3.14 WC - FERTŐZŐ	2,89 M2
3.15 WC ELŐTÉR	3,58 M2
3.16 WC ELŐTÉR	7,61 M2
3.17 WC - 1	3,18 M2
3.18 WC - 2	3,21 M2
3.19 SZEMÉLYZETI ÖLTÖZŐ	7,79 M2
3.20 SZEMÉLYZETI WC	3,56 M2
3.21 PELENKÁZÓ	3,50 M2
3.22 TAKSZER.	1,55 M2
ÖSSZESEN:	190,64 M2

ÖSSZESÍTÉS:

FÖLDSZINT	1624,35 M2
EMELET	177,86 M2
MINDÖSSZESEN	1802,21 M2
ÖSSZESÍTETT ALAPTERÜLET:	1993,57 M2

Figyelem!
A tervvázat csak kiegészítő információkat tartalmaz a tervdokumentáció részeként. Az abban közölt információ az egész tervre érvényes.

±0,00 szint = 104,90 m Bf.

építész: Kiviló tervező: Nemes Gyula - építész vezető tervező - É1-0151 1520

A terv szerzői jogvédelem alatt áll. A tervezett megvalósítás csak írásbeli engedéllyel kezdhető meg. Másolása, sokszorosítása tilos!

Építész: Szomor-pi Ferenc

Gépészet: Tarpay László

Elektromos: Tarpay Mihály

KÉPVISELŐ: Tokodiny Nagyközség Polgármesteri Hivatala

TÁRGY: ÖSSZEVONT SZOCIÁLIS ÉS EGÉSZSÉGÜGYI ÉTKEZTETŐKONYHÁVAL ÉS ÉTKEZŐVEL, 20 CSOPORTOS NAPKÖZI OTTHONOS ÓVODA, CSOPORTONKÉNT NAPPALI FOGLALKOZTATÁLA, VÉDŐNŐI SZOLGÁLAT ÉS HÁZI GYERMEKORVOSI RENDELŐ

RÉSZLET: TERVE

Földszinti alaprajz 1. és 2. dilatációs egység m = 1 : 100

2018. 09. 21.

Fázisszám: É - 3

Generáló tervező: Szomor-pi Ferenc MÉRNÖKI ÉS SZAKÉRTŐI IRODA 1204 Budapest, II. Rákóczi Ferenc út. 192. - 197.