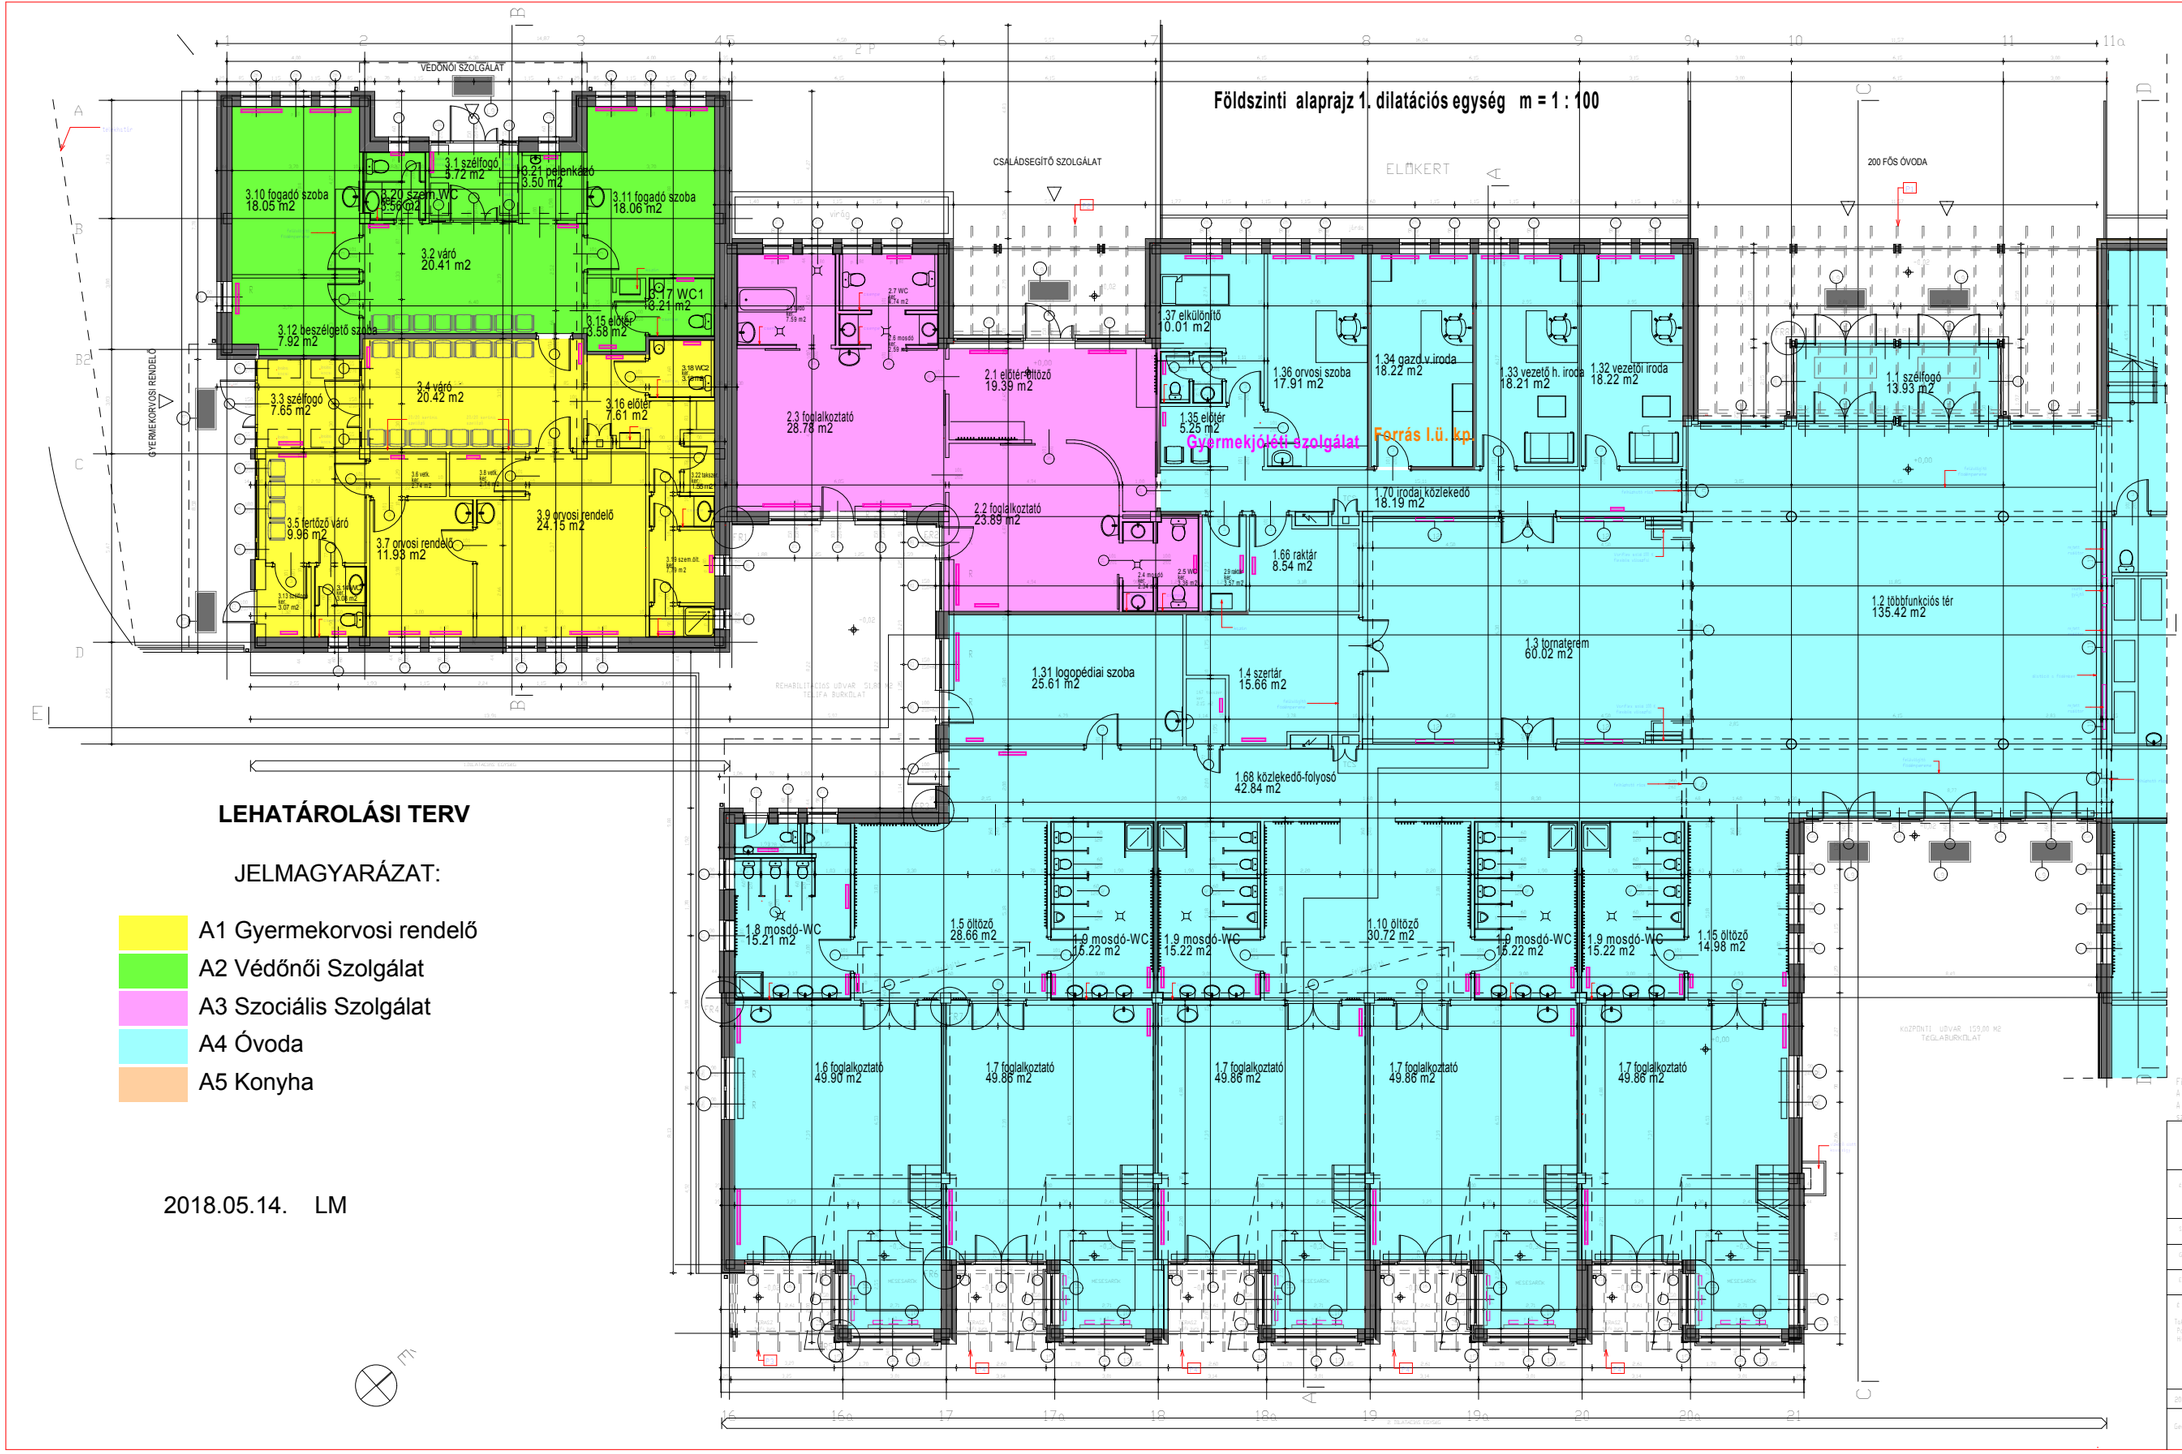

LEHATÁROLÁSI TERV

JELMAGYARÁZAT:

- A1 Gyermekorvosi rendelő
- A2 Védőnői Szolgálat
- A3 Szociális Szolgálat
- A4 Óvoda
- A5 Konyha

2018.05.14. LM

FÖLDSZINTI ÖSSZESÍTETT NETTÓ ALAPTERÜLET :

1. 200 FŐS ÓVODA:

1.1 SZÉLFOGÓ	13,93 M2
1.2 ELŐCSARNOK-TÖBBFUNKCIÓS TÉR	135,42 M2
1.3 TORNATEREM	60,02 M2
1.4 SZERTÁR	15,66 M2

CSOPORTSZOBÁK ÉS HELYISÉGEI:

1.5 ÖLTÖZŐ	28,66 M2
1.6 FOGLALKOZTATÓ	50,20 M2
1.7 FOGLALKOZTATÓ	50,00 M2
1.8 MOSDÓ	15,21 M2
1.9 MOSDÓ	15,22 M2
1.10 ÖLTÖZŐ	30,72 M2
1.11 FOGLALKOZTATÓ	50,00 M2
1.12 FOGLALKOZTATÓ	50,00 M2
1.13 MOSDÓ	15,22 M2
1.14 MOSDÓ	15,22 M2
1.15 ÖLTÖZŐ	14,98 M2
1.16 FOGLALKOZTATÓ	50,00 M2
1.17 MOSDÓ	15,22 M2
1.31 LOGOPÉDIAI SZOBA	25,61 M2
1.32 VEZETŐI IRODA	18,22 M2
1.33 VEZ. H. IRODA	18,21 M2
1.34 GAZD. VEZ. IRODA	18,22 M2
1.35 ELŐTÉR	5,16 M2
1.36 ORVOSI SZOBA	18,22 M2
1.37 ELKÜLÖNÍTŐ	9,72 M2
1.38 WC	2,76 M2
1.67 TAKSZER	2,15 M2
1.68 FOLYOSÓ	42,47 M2
1.70 IRODAI KÖZLEKEDŐ	18,19 M2
1.78 KERTI WC	1,92 M2

2. 20 FŐS FOGYATÉKOSOK OTTHONA

2.1 ELŐTÉR-ÖLTÖZŐ	19,43 M2
2.2 KISCSOPORTOS FOGLALKOZTATÓ	23,90 M2
2.3 KISCSOPORTOS FOGLALKOZTATÓ	28,78 M2
2.4 MOSDÓ	2,34 M2
2.5 WC	3,36 M2
2.6 MOSDÓ	2,59 M2
2.7 WC	4,74 M2
2.8 FÜRDŐ	7,59 M2
2.9 RAKTÁR	3,57 M2
ÖSSZESEN:	96,30 M2

3. KÖRZETI ORVOSI RENDELŐ ÉS VÉDŐNŐI SZOLGÁLAT

3.1 SZÉLFOGÓ 1.	5,72 M2
3.2 VÁRÓ - VÉDŐNŐI	20,41 M2
3.3 SZELFOGÓ 2.	7,65 M2
3.4 VÁRÓ - EGÉSZSÉGES	20,42 M2
3.5 VÁRÓ - FERTŐZŐ	9,96 M2
3.6 VETKŐZŐ	2,74 M2
3.7 ORVOSI RENDELŐ 1.	18,02 M2
3.8 VETKŐZŐ	2,74 M2
3.9 ORVOSI RENDELŐ 2.	18,01 M2
3.10 FOGADÓSZOBA 1.	18,05 M2
3.11 FOGADÓSZOBA 2.	18,06 M2
3.12 BESZÉLGETŐSZOBA	7,92 M2
3.13 SZELFOGÓ - FERTŐZŐ	3,25 M2
3.14 WC - FERTŐZŐ	2,89 M2
3.15 WC ELŐTÉR	3,58 M2
3.16 WC ELŐTÉR	7,61 M2
3.17 WC - 1	3,18 M2
3.18 WC - 2	3,21 M2
3.19 SZEMÉLYZETI ÖLTÖZŐ	7,79 M2
3.20 SZEMÉLYZETI WC	3,56 M2
3.21 PELENKÁZÓ	3,50 M2
3.22 TAKSZER.	1,55 M2
ÖSSZESEN:	190,64 M2

ÖSSZESÍTÉS:

FÖLDSZINT	1624,35 M2
EMELET	177,86 M2
MINDÖSSZESEN	1802,21 M2
ÖSSZESÍTETT ALAPTERÜLET:	1993,57 M2

Figyelem!
A tervvel összhangban kell végezni a szakági tervekkel.
A tervlapokról nem kölcsönzött információkat lásd a tervdokumentáció
részletes részében. Egy helyen előforduló információ az összes tervre érvényes!

±0,00 szint = 104,00 m Bf.	
Építészet: Kevello tervező Nemes Gyula - építész vezető tervező - 0151/ 1525	
Építész: A terv szerzői jogvédelem alatt áll. A tervezett kivitelezés csak a tervezők írásos hozzájárulásával lehet.	
Statika: Szomor pi Ferenc	
Gépészet: Tarpay László	
Elektromos: Tarnay Mihály	
É P Í T É S Z E T I Tokodány Nagyközség Polgármesteri Hivatala	35 CSOPORTOS NAPKÖZI NEMZETISÉGI NAPKÖZIOTTHONOS ÓVODA 170 FŐ FOGYATÉKOSOK NAPPALI FOGLALKOZTATÁJA VÉDŐNŐI SZOLGÁLAT ÉS HÁZI GYERMEKORVOSI RENDELŐ ÉPÍTÉSI TERVE
	Földszinti alaprajz 1. és 2. dilatációs egység m = 1 : 100
2018. 03. 31.	Fájlszám: É - 3
Generáltervező:	Szomor pi Ferenc MÉRNÖKI ÉS SZAKÉRTŐI IRODA 1204 Budapest, II. Rákóczi Ferenc út. 192. - 197.