Földszinti alaprajz 2. dilatációs egység m = 1 : 100

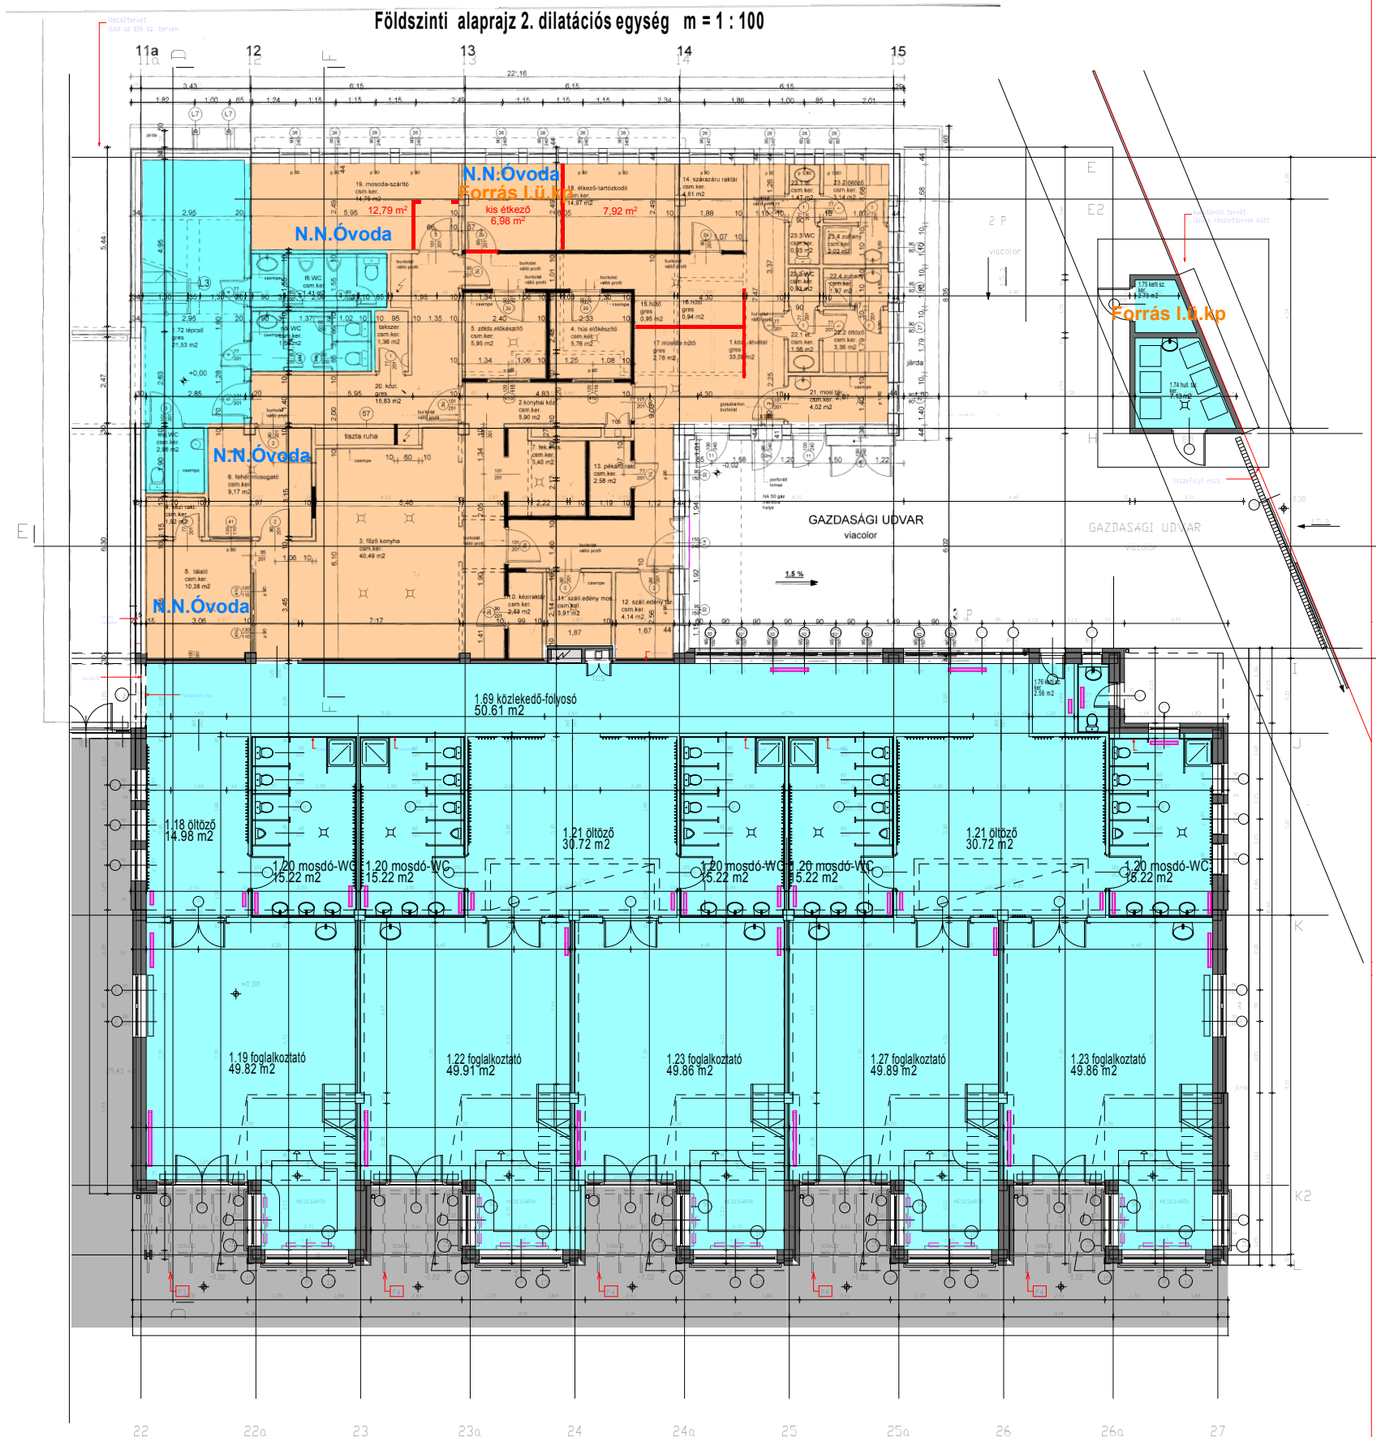

Emeleti alaprajz m = 1 : 100

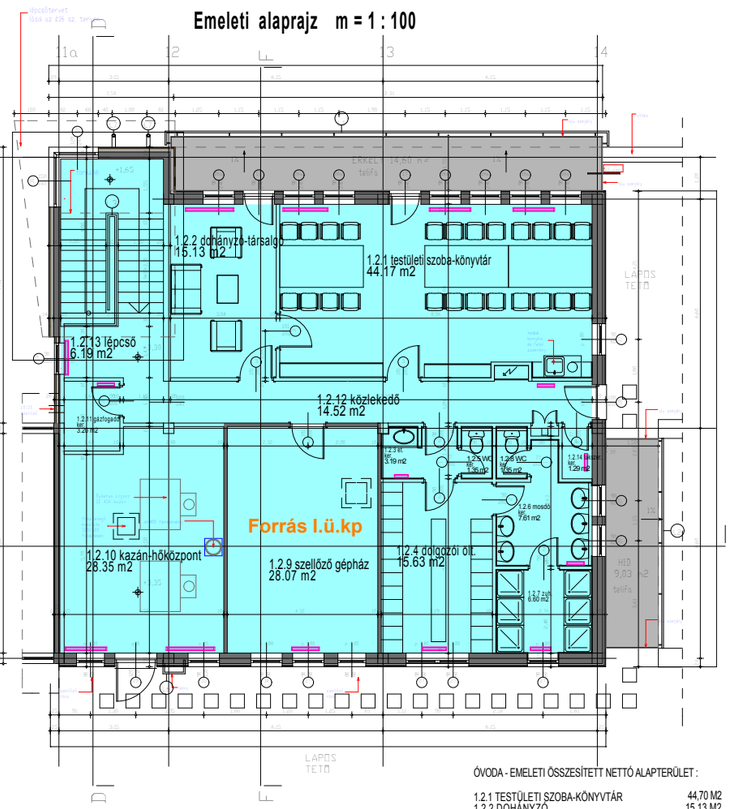

ÓVODA - EMELETI ÖSSZESÍTETT NETTÓ ALAPTERÜLET :

1.2.1 TESTÜLETI SZOBA-KÖNYVTÁR	44,70 M2
1.2.2 DOHÁNYZÓ	15,13 M2
1.2.3 ÖLTÖZŐ ELŐTÉR	2,97 M2
1.2.4 DOLGOZÓI ÖLTÖZŐ	15,95 M2
1.2.5 WC	1,26 M2
1.2.6 MOSDÓ	7,80 M2
1.2.7 ZUHANY	6,60 M2
1.2.8 NEDVES WC	1,26 M2
1.2.9 SZELLŐZŐ GÉPHÁZ	28,07M2
1.2.10 KAZÁNHÁZ	28,35 M2
1.2.11 GÁZFOGADÓ	3,20 M2
1.2.12 KÖZLEKEDŐ	14,52 M2
1.2.13 LÉPCSŐ	8,99 M2
1.2.14 TAKSZER.	1,20 M2
ÖSSZESEN:	177,86M2

LEHATÁROLÁSI TERV

JELMAGYARÁZAT:

- A1 Gyermekorvosi rendelő
- A2 Védőnői Szolgálat
- A3 Szociális Szolgálat
- A4 Óvoda
- A5 Konyha

2018.05.14. LM

FÖLDSZINTI ÖSSZESÍTETT NETTÓ ALAPTERÜLET :

1. 200 FŐS ÓVODA:

CSOPORTSZOBÁK ÉS HELYISÉGEI:

1.17 MOSDÓ	15,22 M2
1.18 ÖLTÖZŐ	14,98 M2
1.19 FOGLALKOZTATÓ	50,20 M2
1.20 MOSDÓ	15,22 M2
1.21 ÖLTÖZŐ	30,72 M2
1.22 FOGLALKOZTATÓ	50,00 M2
1.23 FOGLALKOZTATÓ	50,00 M2
1.24 MOSDÓ	15,22 M2
1.25 MOSDÓ	15,22 M2
1.26 ÖLTÖZŐ	30,72 M2
1.27 FOGLALKOZTATÓ	50,00 M2
1.28 FOGLALKOZTATÓ	50,00 M2
1.29 MOSDÓ	15,22 M2
1.30 MOSDÓ	15,21 M2
1.39 KONYHA ÁTVEVŐ	15,81 M2
1.40 SZÁLL. EDÉNY TÁROLÓ	4,26 M2
1.41 SZÁLL. EDÉNY MOSÓ	4,00 M2
1.42 KÉZIRAKTÁR	5,88 M2
1.43 HŰTŐ	0,95 M2
1.44 HŰTŐ	1,19 M2
1.45 MELEGÍTŐ KONYHA	26,84 M2
1.46 FEKETE MOSOGATÓ	4,56 M2
1.47 TÁLALÓ	15,02 M2
1.47a KÉZIRAKTÁR	1,86 M2
1.48 FEHÉR MOSOGATÓ	9,10 M2
1.49 MOSODA-SZÁRÍTÓ	17,55 M2
1.50 VASALÓ HELYISÉG	15,57 M2
1.51 ÉTKEZŐ - TARTÓZKODÓ	15,49 M2
1.52 MŰHELY	6,07 M2
1.53 NŐI WC	5,99 M2
1.54 FFI. WC	5,60 M2
1.55 MOZGÁSSÉRÜLT WC	2,98 M2
1.56 ÖLTÖZŐ ELŐTÉR	1,62 M2
1.57 KONYHÁSOK ÖLTÖZŐJE	3,36 M2
1.58 WC	0,94 M2
1.59 ZUHANYOZÓ	2,06 M2
1.60 ÖLTÖZŐ ELŐTÉR	1,51 M2
1.61 KARBANTARTÓK ÖLTÖZŐJE	3,14 M2
1.62 WC	0,99 M2
1.63 ZUHANYOZÓ	2,06 M2
1.64 SZENNYES RAKTÁR	4,91 M2
1.65 TAKSZER	1,64 M2
1.66 RAKTÁR	8,54 M2
1.69 FOLYOSÓ	50,61 M2
1.71 GAZDASÁGI FOLYOSÓ	31,55 M2
1.72 LÉPCSŐ	21,30 M2
1.73 MOSLÉK TÁROLÓ	4,02 M2
1.74 KUKATÁROLÓ	7,13 M2
1.75 KERTI SZERSZÁM TÁROLÓ	2,79 M2
1.76 KERTI SZERSZÁM TÁROLÓ	2,58 M2
1.77 KERTI WC	1,97 M2

ÖSSZESÍTÉS:

FÖLDSZINT	1624,35 M2
EMELET	177,86 M2
MINDÖSSZESEN	1802,21 M2
ÖSSZESÍTETT ALAPTERÜLET:	1993,57 M2

Figyelem:
A terveket össze kell vetni a szakági tervekkel.
A tervlapokról nem kiolvasható információkat lásd a tervdokumentáció
leírásai részében! Egy tervlap előfordító információi az egész tervre érvényesek!

+0,00 szint = 104,90 m. B.f.	
Építész:	Tóvölgy tervező Kkt. 8344 Gyenesdiás, Kossuth Lajos u. 1. Tel.: 06-83/ 540-...
Statika:	Tóvölgy Ferenc
Gépészet:	Gergely László
Elektromos:	Tóvölgy Mihály
Építtető: Tapolca Városi Polgármesteri Hivatala	18 CSOPORTOS NEMET NEMZETISÉGI NAPKÖZIOTTHONOS ÓVODA TÖBBFUNKCIÓS NAPPALI ELLÁTÁSSAL, VALAMINT SZOLGÁLAT ÉS HÁZI GYERMEKORVOSI RENDELŐ KIVITELI TERVE
	Földszinti és emeleti alaprajz 2. Dilatációs egység m = 1 : 50
2005. 03. 31.	Rajzszám: É - 4
Generál tervező:	Tóvölgy Ferenc MÉRNÖKI ÉS SZAKÉRTŐI IRODA 1214 BUDAPEST, II. RÁKÓCZI FERENC ÚT 105. - 107.